


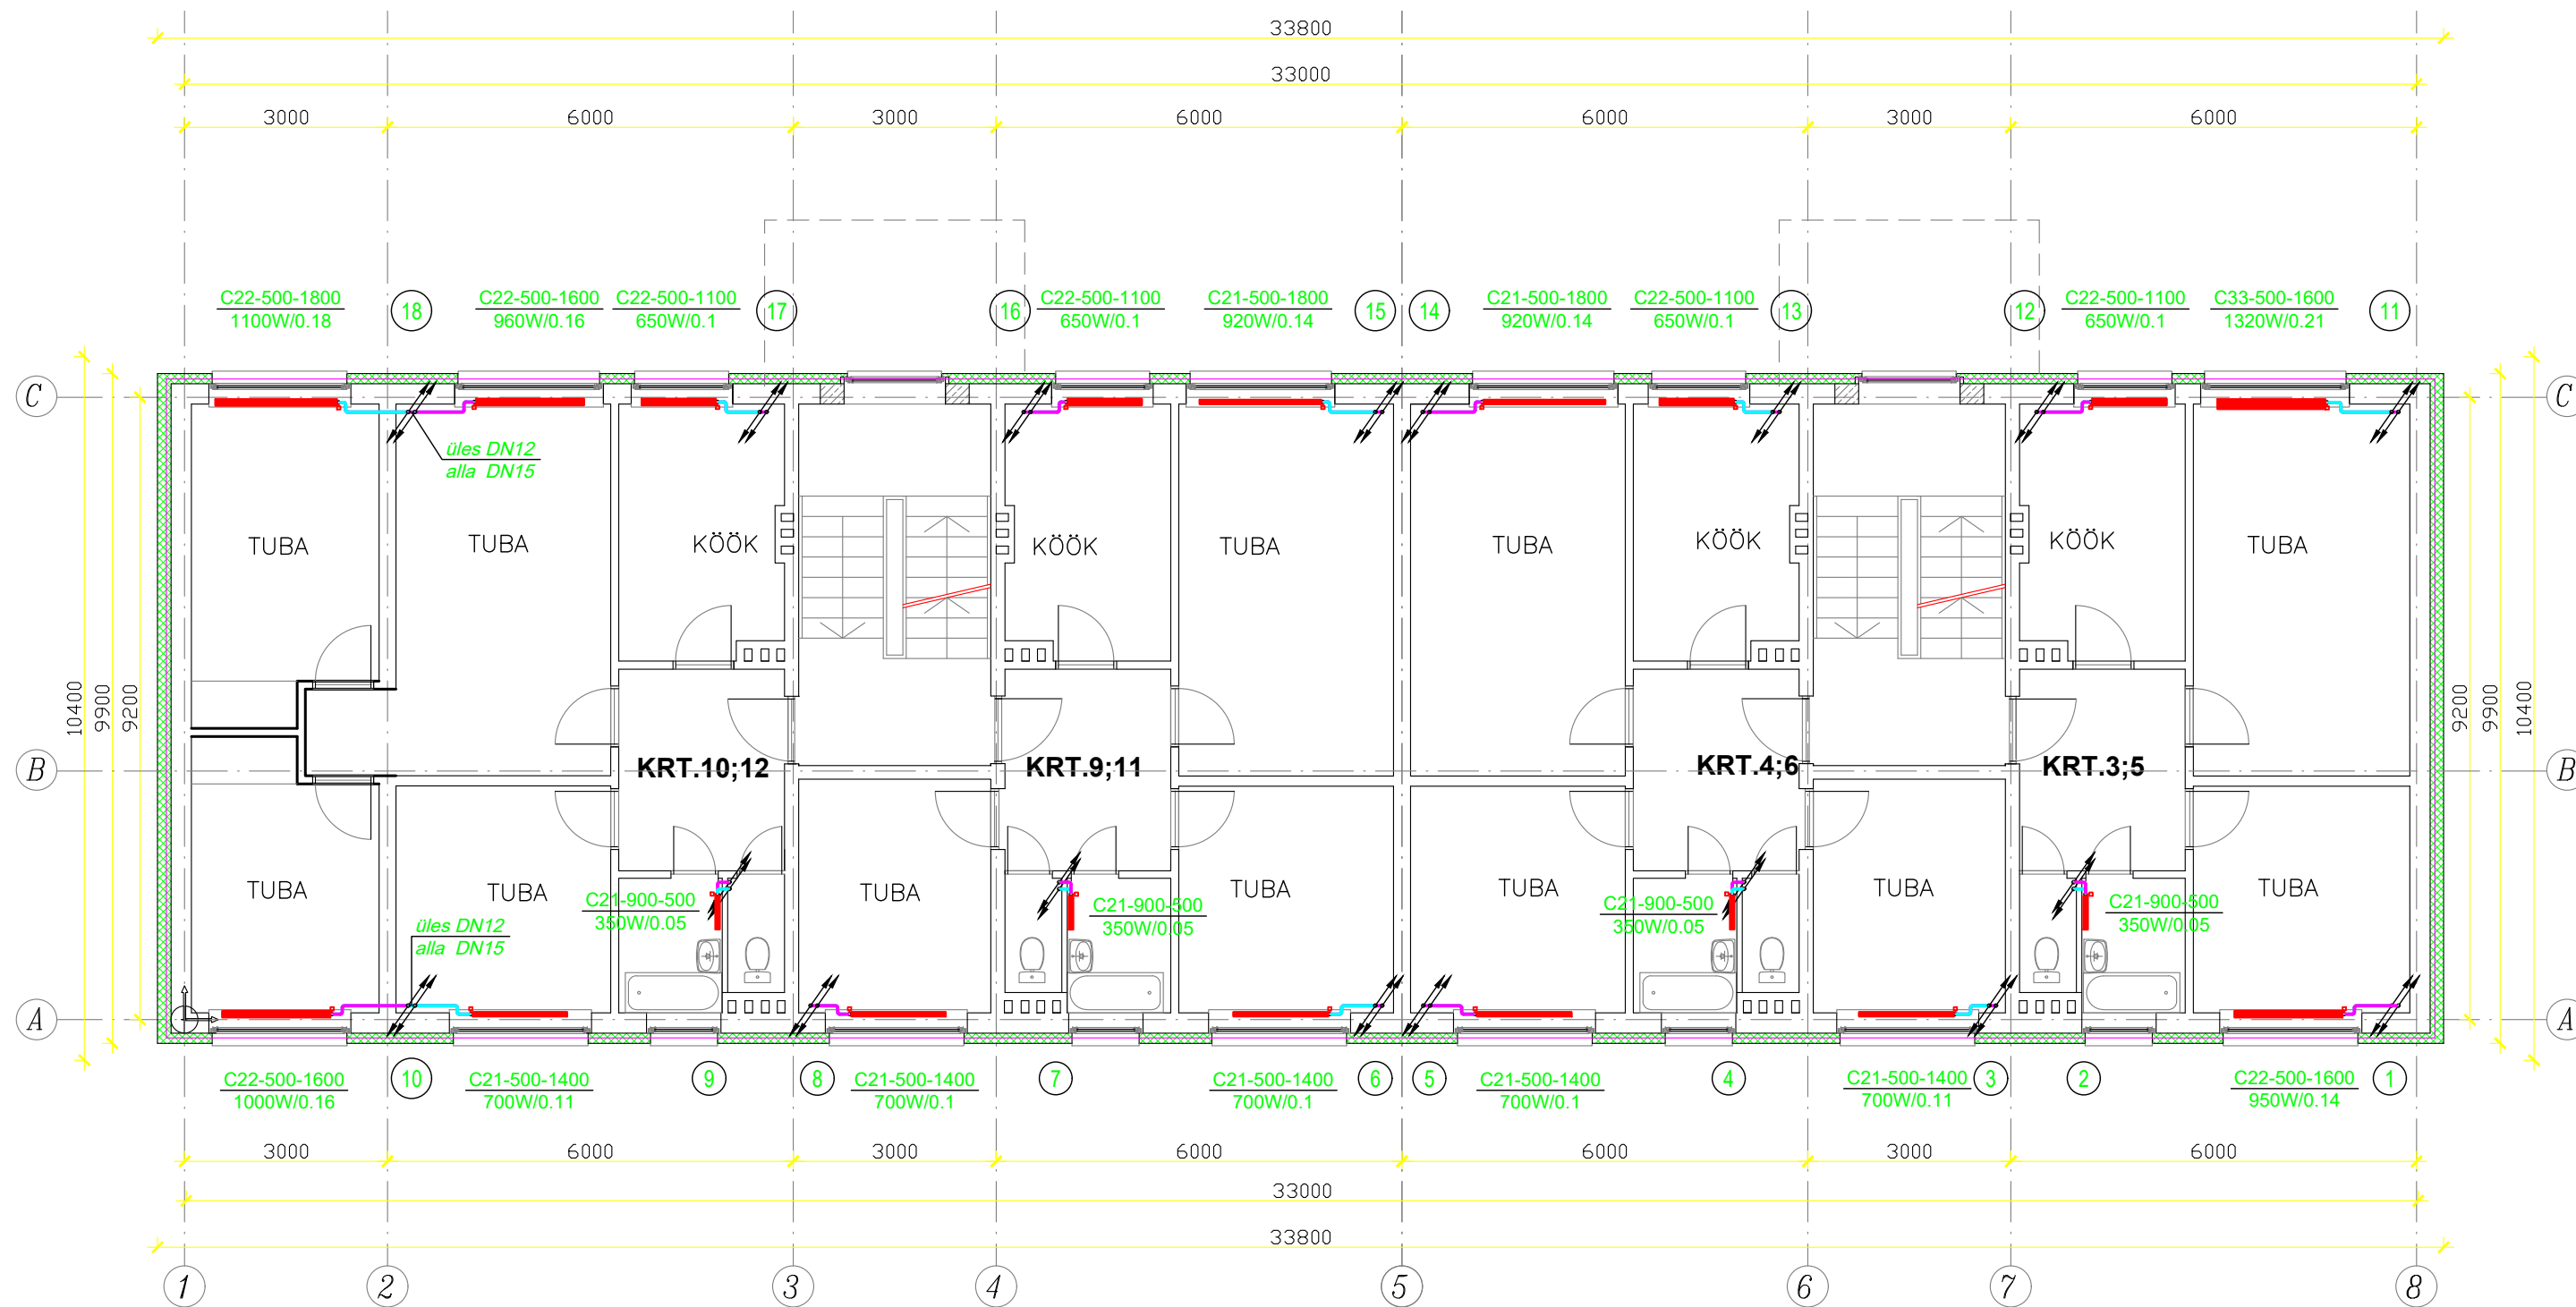

Märkused:

1. Kõikidele radiaatoritele eelseadistavad reguleeriventiilid DN15 +termostaadid.
2. Radiaatorite tagasivooludele sulgemiskraanid.
3. Kõik radiaatorite ühendustorud ja joonisel näitamata läbimõõdud-teraspress DN12(Ø15*1.2) mm.
4. Vannitubade radiaatorid võib asendada käterätikuivatitega(näit. Purmo JAV 1505, laius 500 mm ja kõrgusega 1500 mm, soojusväljastusega 400 W)

PC21/500/1600 teraspaneel radiaator tüüp 21/kõrgus 500 mm/pikkus 1600 mm
770W-0,1 soojusväljastus 770 W-Kv arv 0,1

joonis

2. KORRUSE KÜTTESÜSTEEMI PLAAN

joon. nr.

KVK-5-03

mõõt

1:100