

Suletud netopind: 101.7 m²
 Koetav pind: 101.7 m²
 Ehitusalune pind: 150.5 m²


Märkused

1. Puudub köögi ja eelprojektis märgitud panipaiga vaheline uks. Kööki paigaldatud korsten, puupliit ja soojamüür;
2. Puudub tehniline ruum, ruumis paiknev korsten ja küttekolle. Ruumis paikneb akumulatsioonipaak ja veeboiler;
3. Välisuks koos liituva piirdetarindiga nihutatud eelprojektis märgitud toa (8,4m²) piirdetarindiga samale joonele;
4. Tubade uste paiknemine muutunud;
5. Sauna puukeris asendatud elektrikerisega. Puudub korsten;
6. Lisatud maapinnale toetuv varikatuse.
7. Ehitusaluse pinna suurenemine maapeale toetuvate varikatuste arvelt

Tingmärgid

	Puupliit
	Õhksoojuspumba väliosa
	Õhksoojuspumba siseosa
	Elektrikeris
	Boiler
	Akumulatsioonipaak

II KORRUSE PLAAN

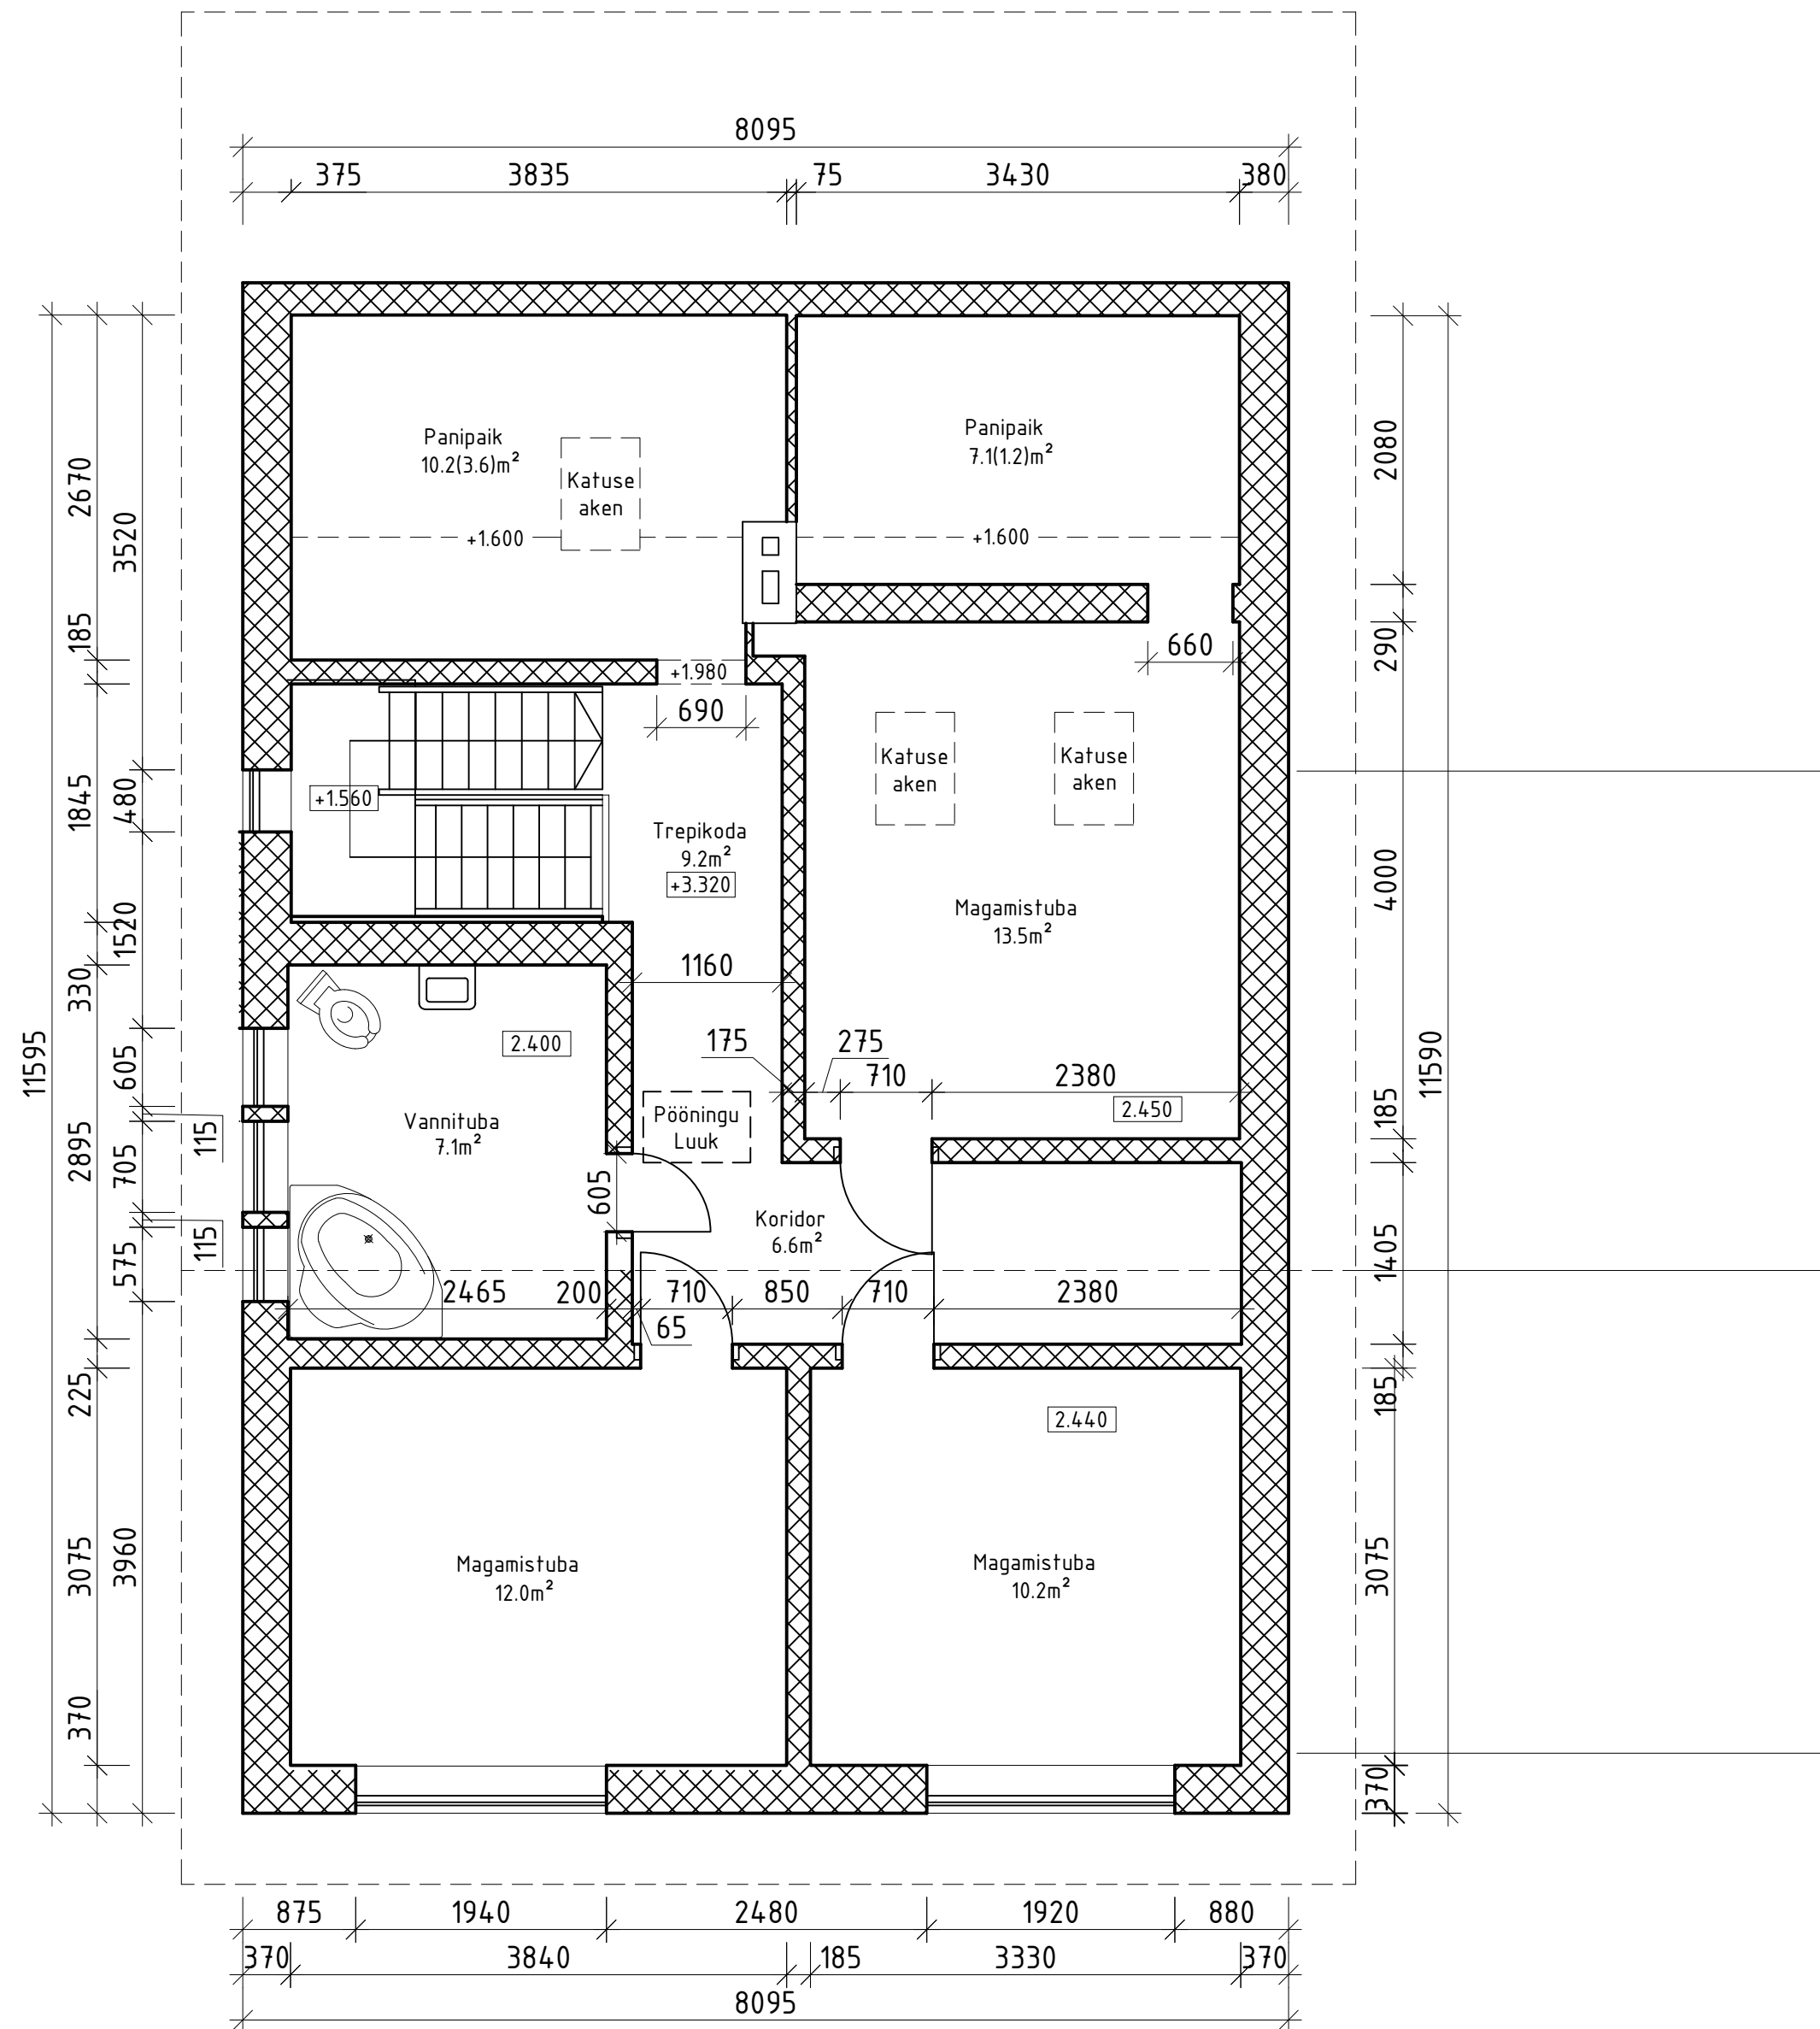

Suletud netopind: 63.4 m²
 Kõetav pind: 63.4 m²

Märkused

1. Õhuruumid võetud kasutusele panipaigana;
2. Korstna paiknemine muutunud;
3. Eelprojektis märgitud Tuba (17,6 m²) eraldatud koridorist vaheseinaga. Toa pindala vähenenud koridori arvelt.




Märkused

1. Akende kujundus muutunud. Puuduvad II korruse akende eest piirded;
2. Puuduvad korstnad ja seonduvad küttekolded;
3. Peaukse sein on nihutatud välispiirdega samale joonele;
4. Lisatud maapinnale toetuv varikatus.




Märkused

1. Korstna asukoht muutunud;
2. Paigaldatud varikatuse all olevale terrassile piirded;
3. Katuseakende arv vähenenud ühe võrra. Akende asetused muutunud.

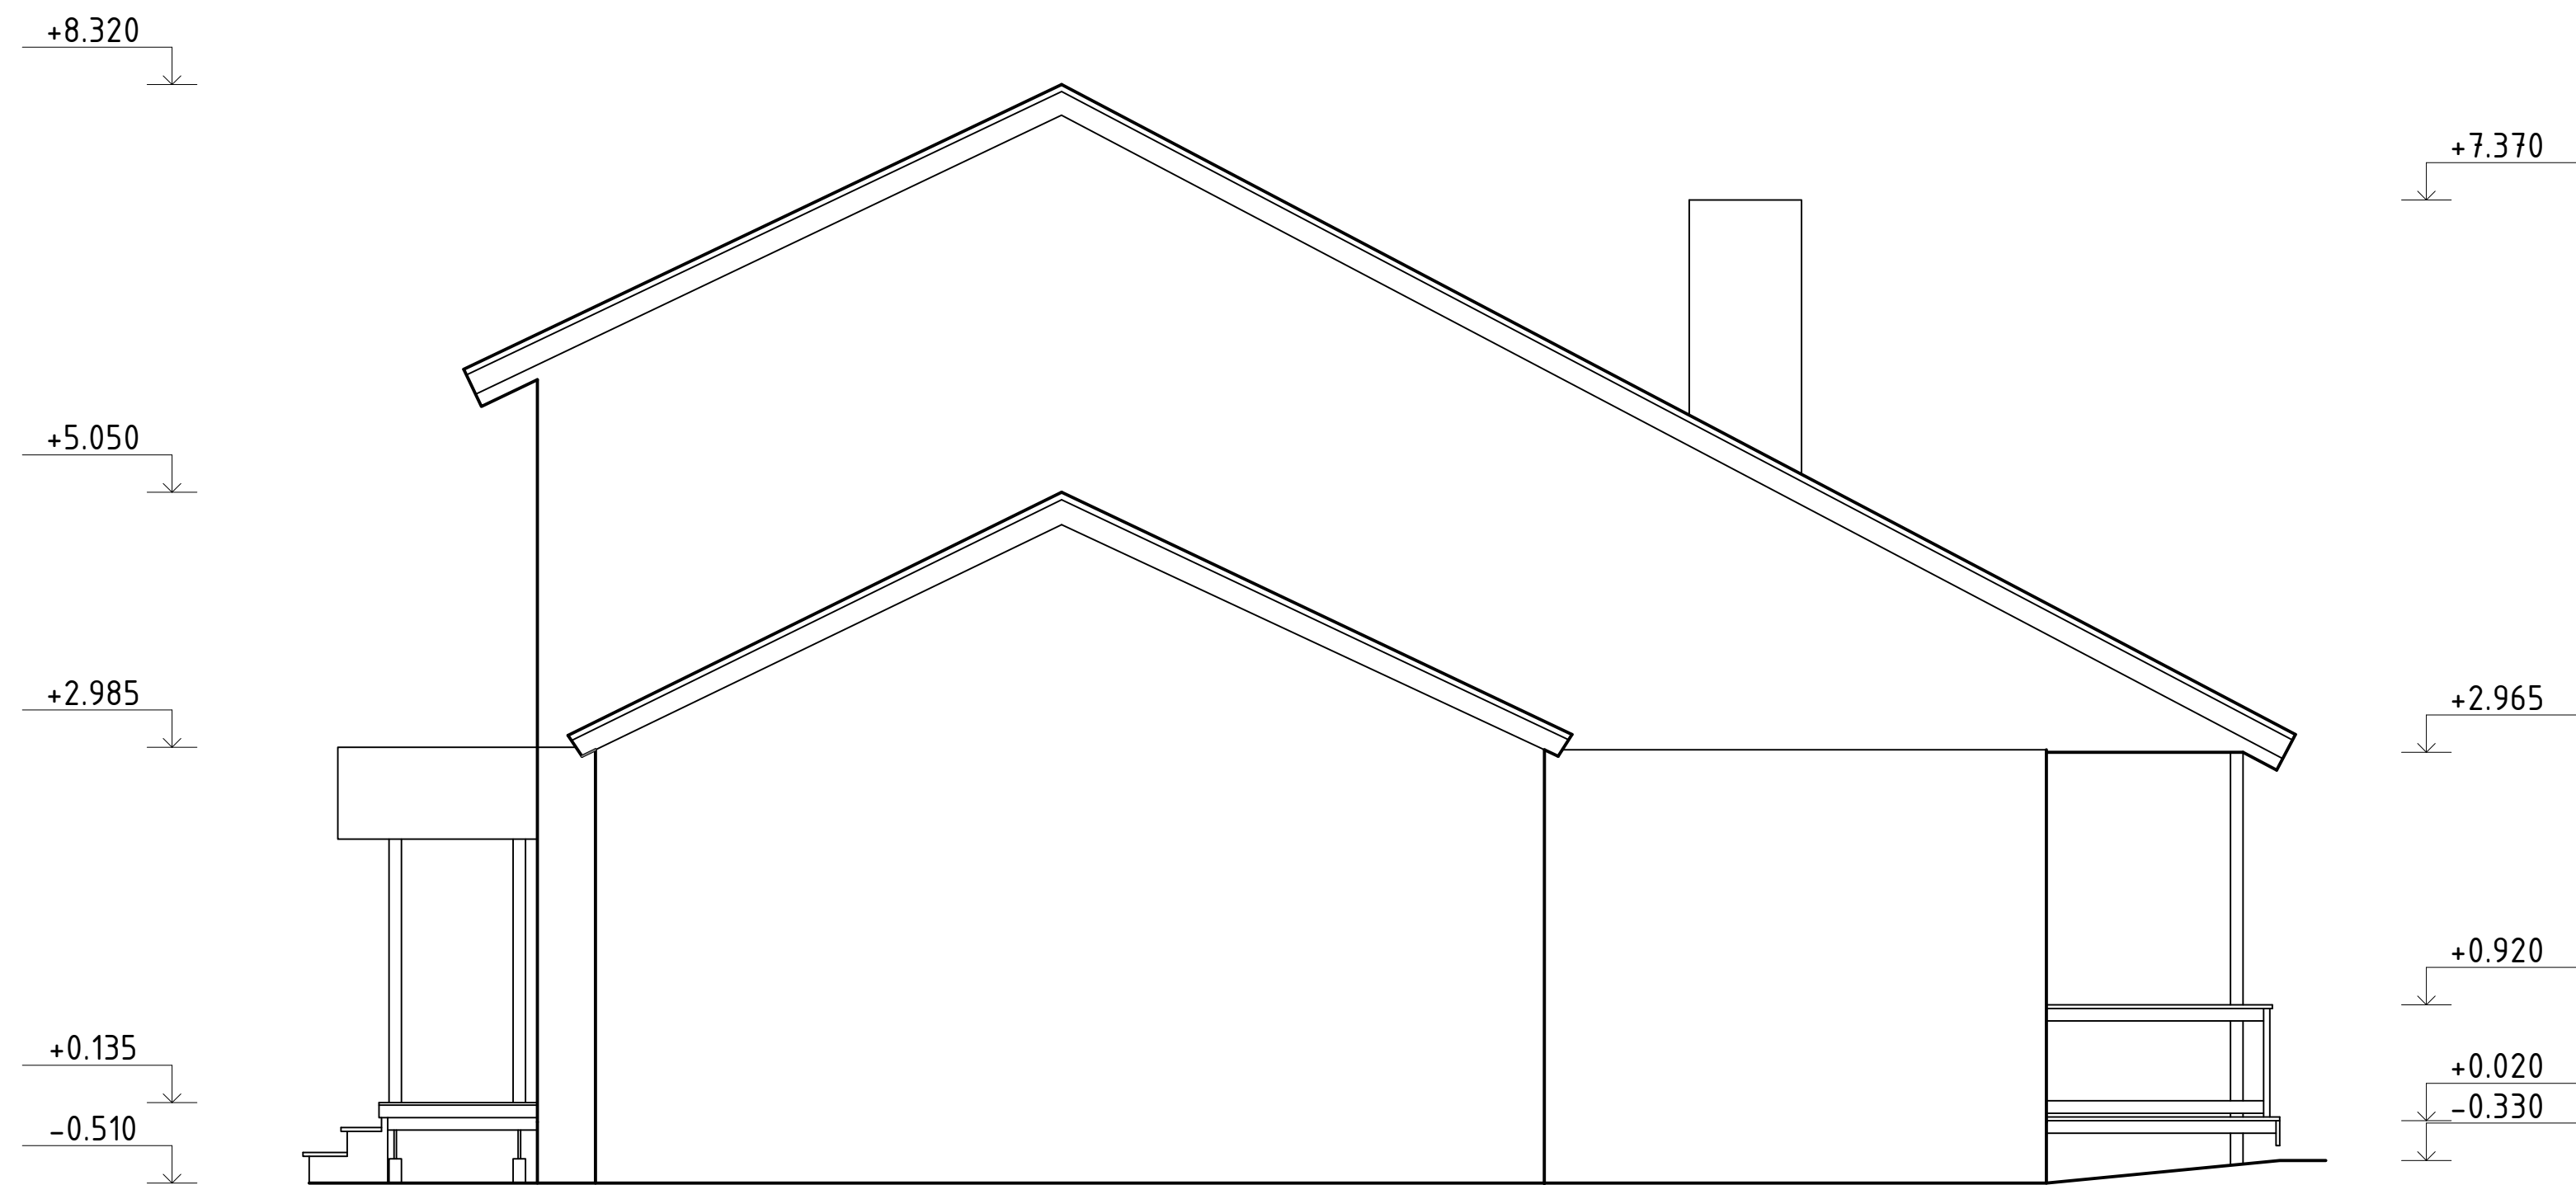

Märkused

1. Lisatud hoone asetuse suhtes ida poolsele küljele varikatus
2. Puudub üks korsten. Korstna paiknemine muutunud

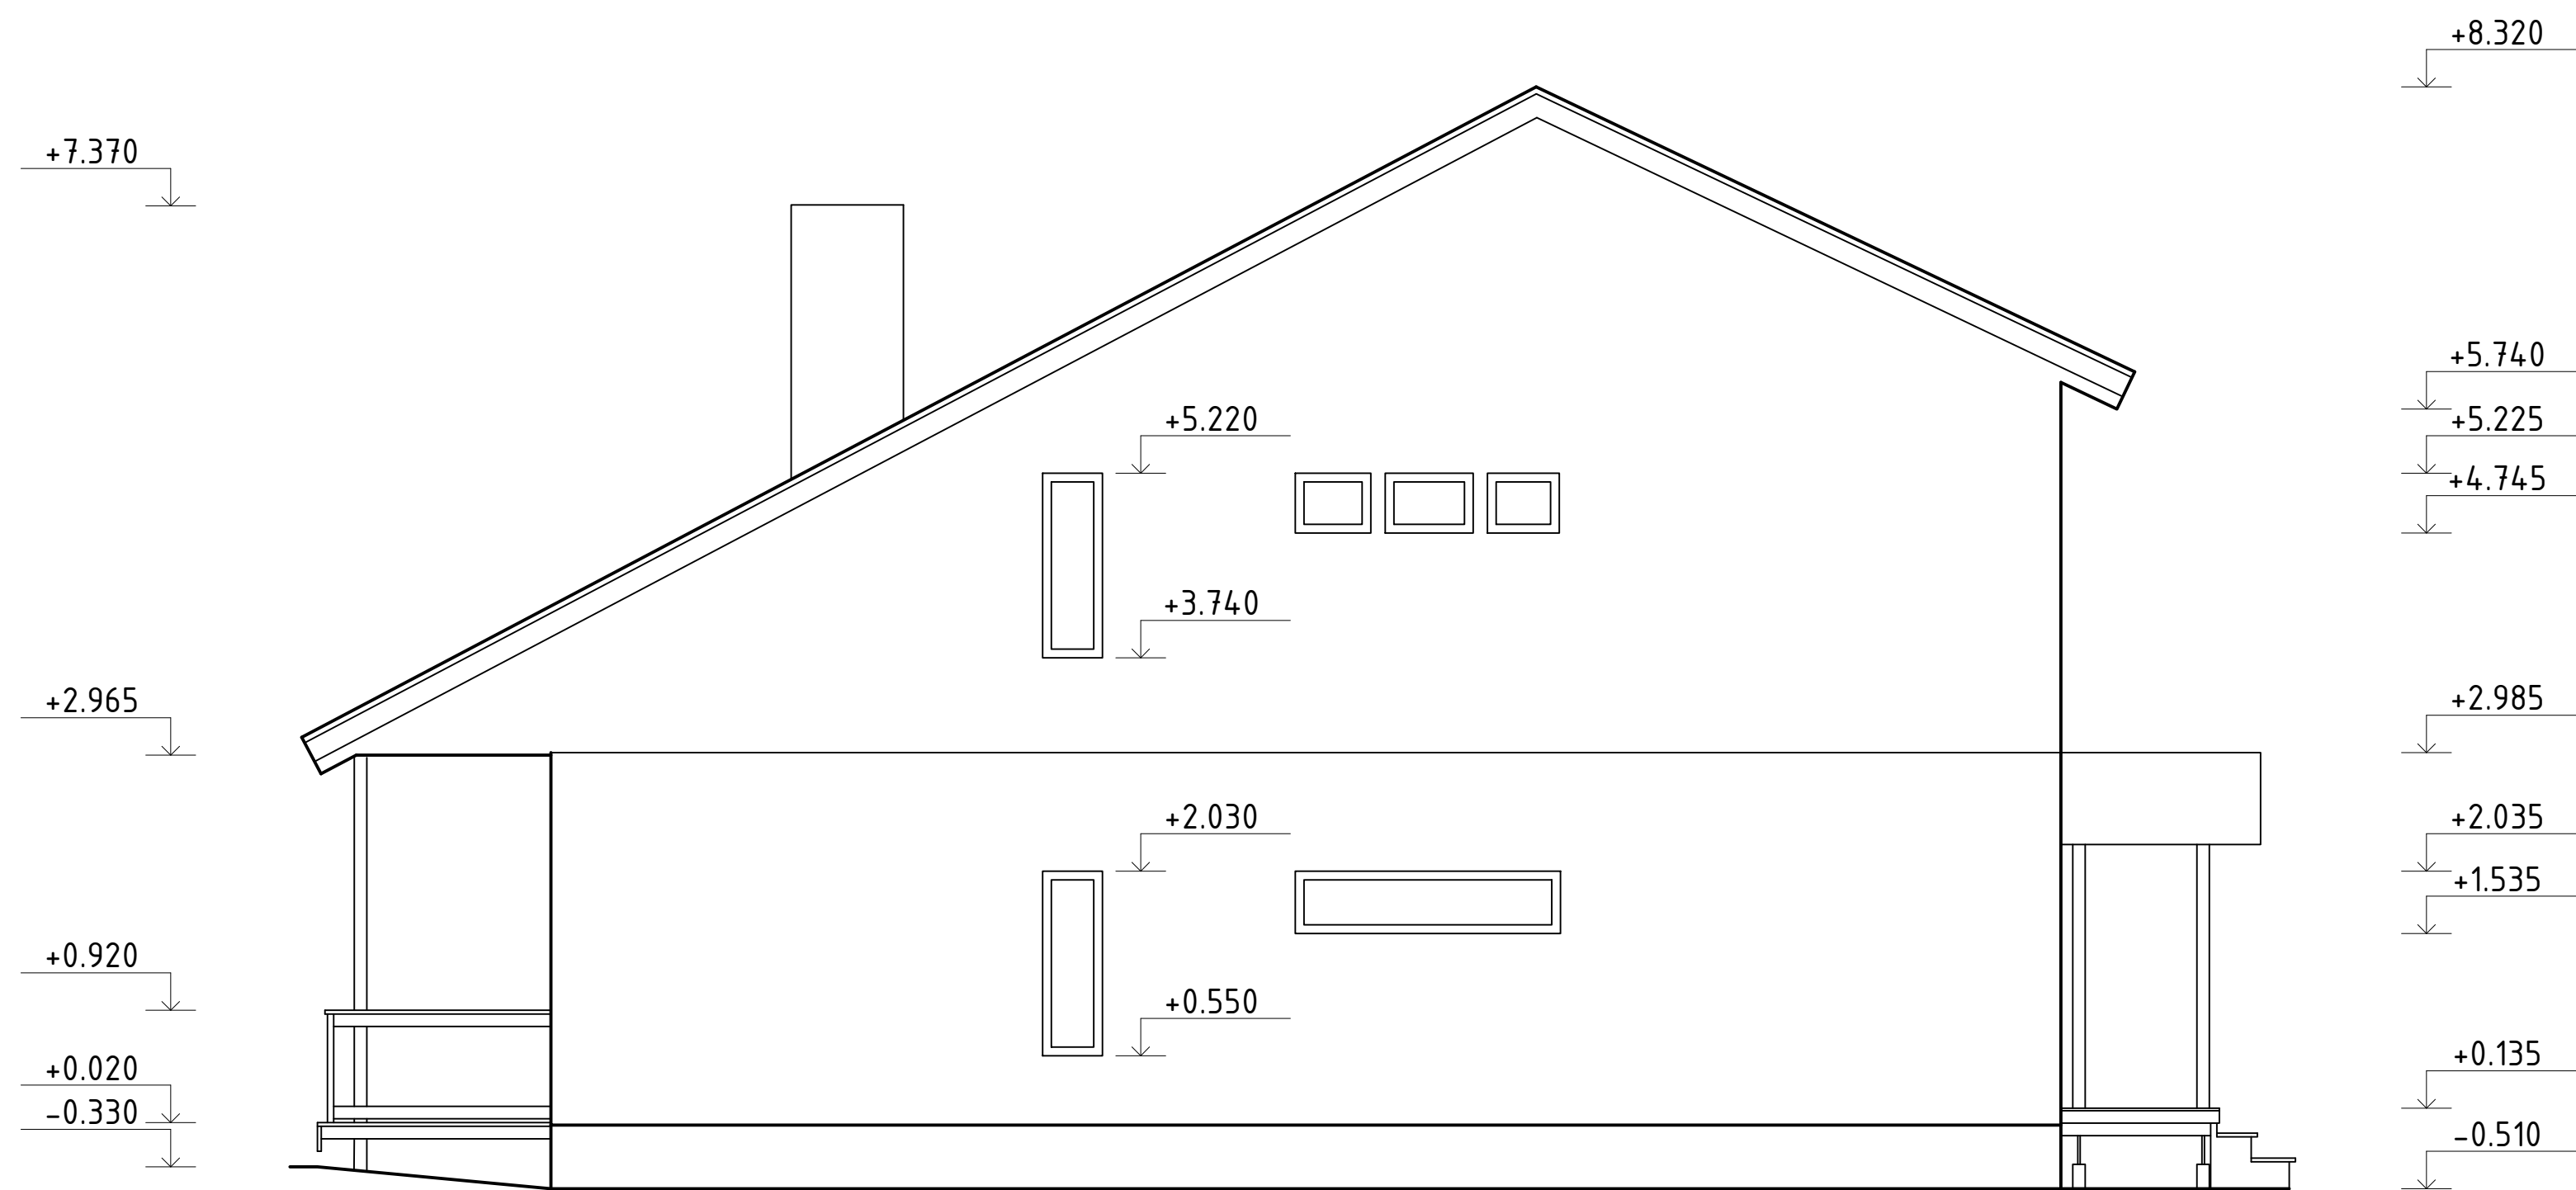

Märkused

1. Puudub klaasplokid. Asendatud kahe eraldi aknaga;
2. Akende kujundus muutunud. Kõrgused muutunud 0,2 m võrra;
3. Lisatud ida küljele varikatus.