


RUUMIDE EKSPLIKATSIOON		
Nr	Ruum	Pindala
01	ladu 1	42,2
02	ladu 2	41,2
03	garaaž 1	40,1
04	ladu 3	41,6
04	garaaž 2	43,2
04	töökoda	120,4
		328,7 m²

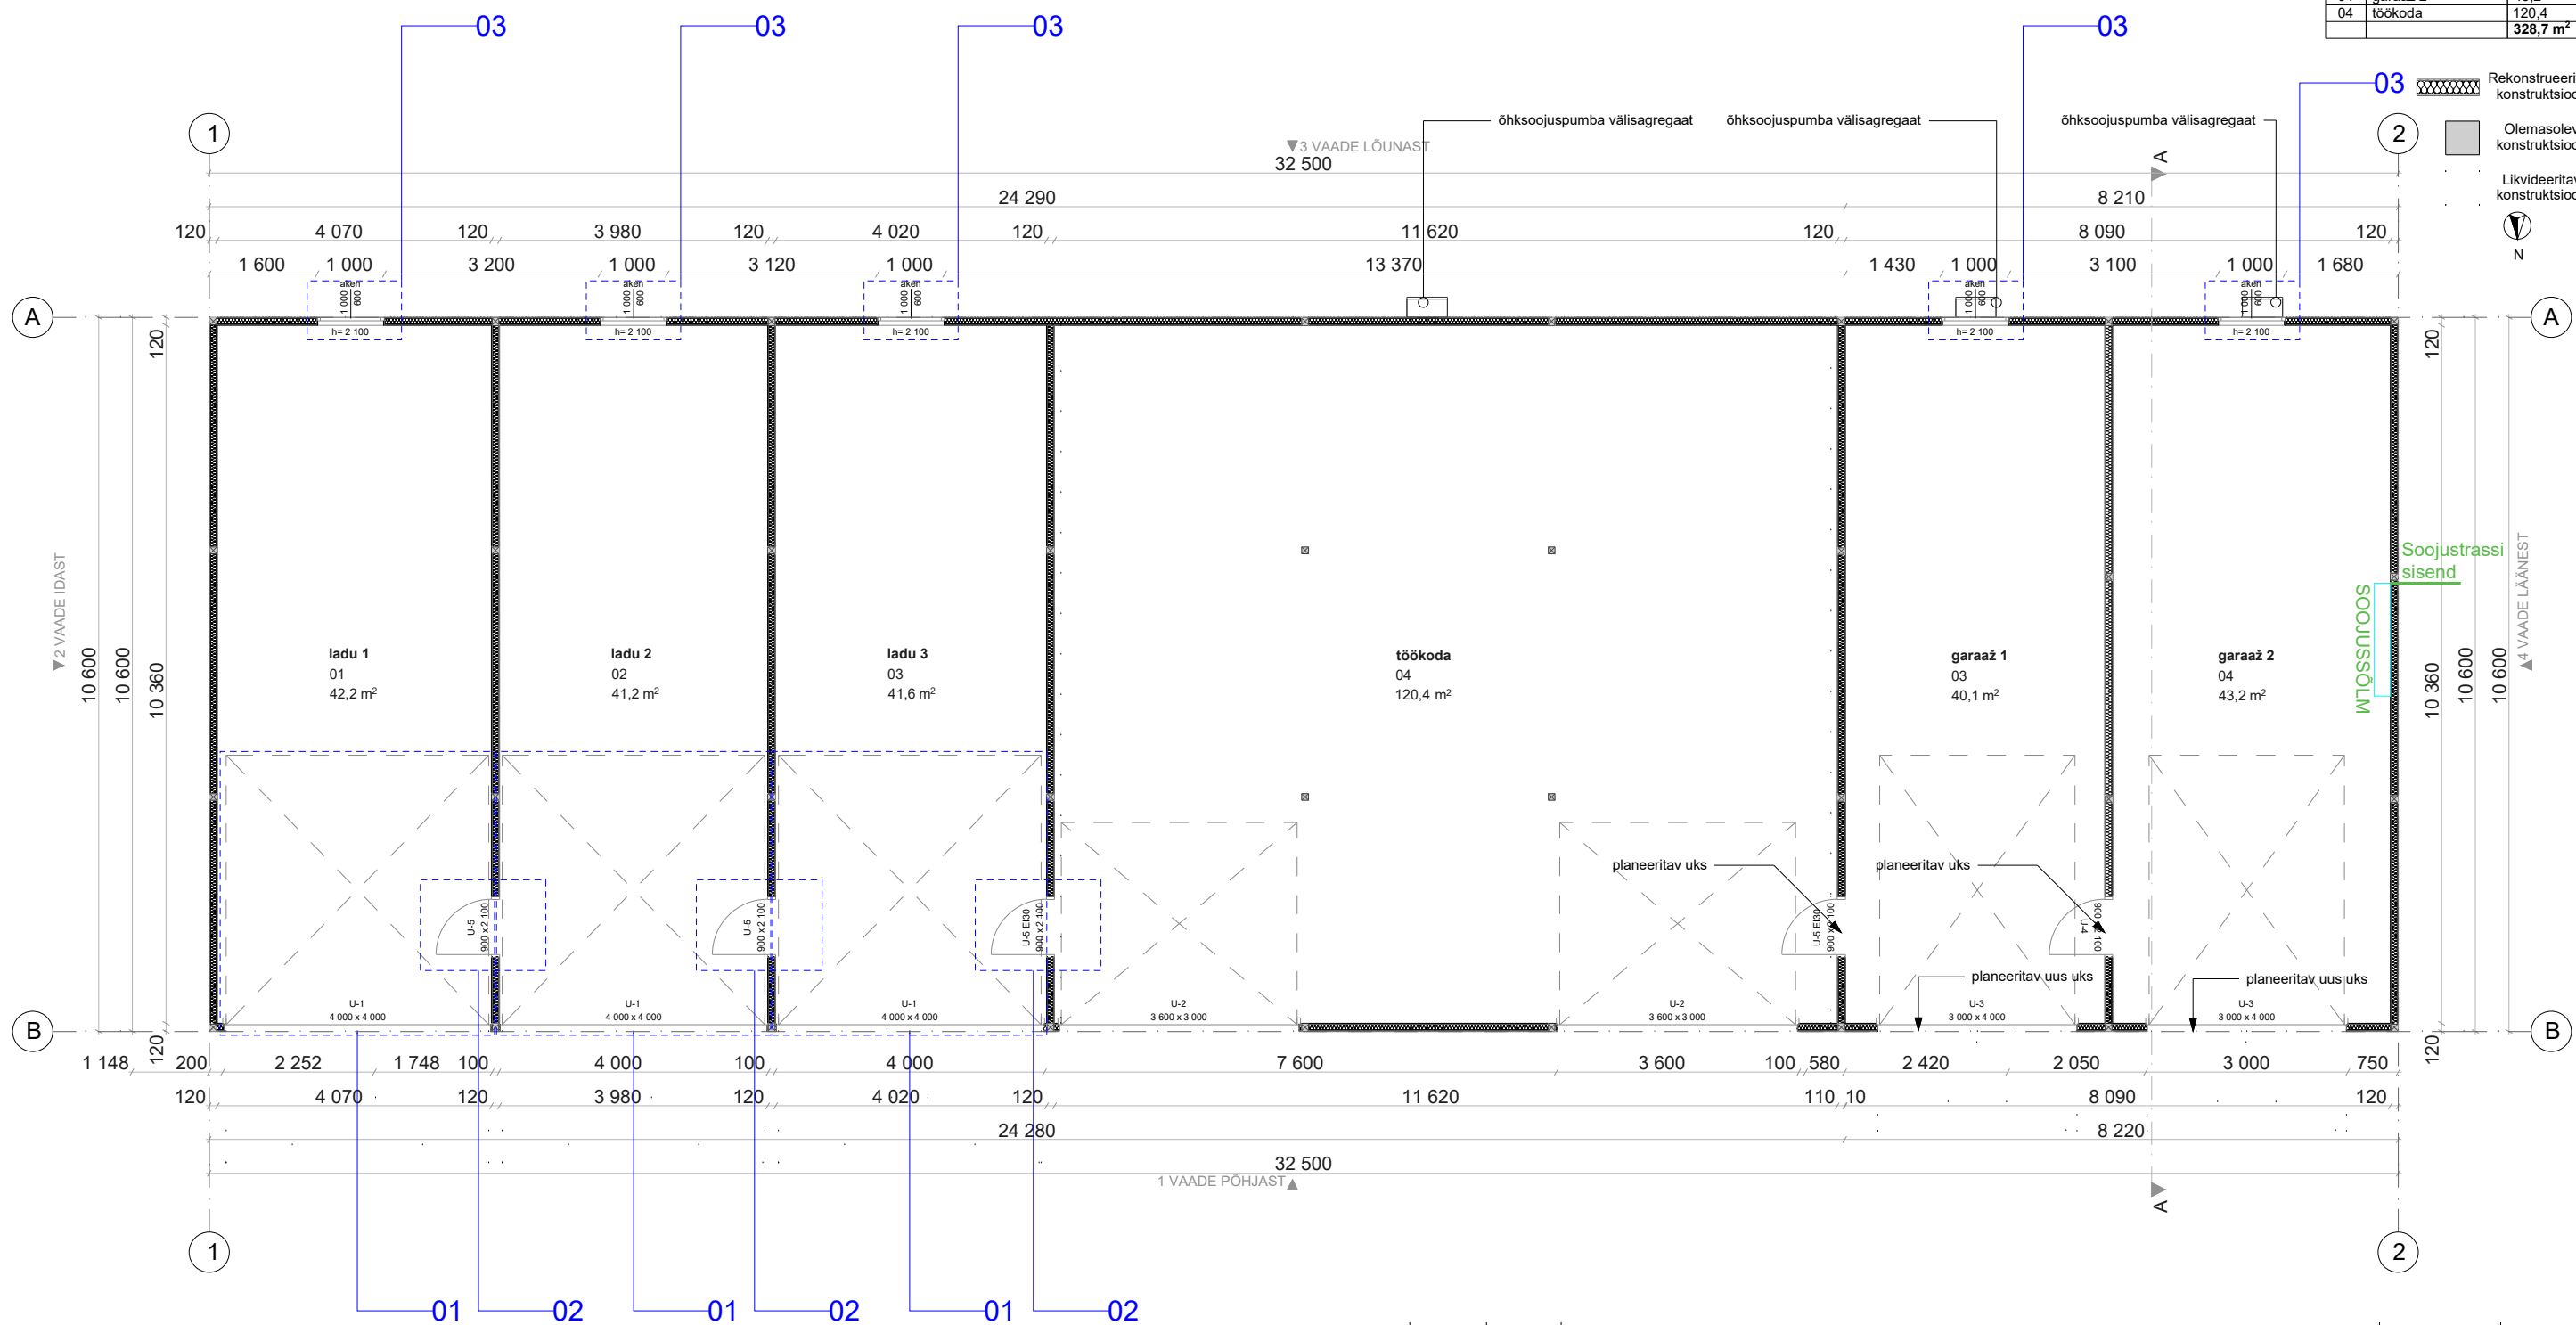

Muudatus	Arv	Kirjeldus	Nimi	Kuupäev			
Objekti tellija		OÜ KASKOOL	Objekti nimetus				
Tellija esindaja		Meelis Madisson	Ringtee tn 43d2 hoone				
Insener		Taavi Lepp	Objekti aadress				
Insener			Ringtee tn 43, Tartu linn, Tartu maakond				
Vastutav spetsialist		Taavi Lepp	Joonise nimetus				
MTR - Projekteerimine: EEP003926			Põhiplaan				
Nullenergia OÜ www.nullenergiaprojekt.ee info@nullenergiaprojekt.ee +372 53328261 Teguri 45c, Tartu			Stadium	Töö nr.	Eriala	Joonise nr.	Muudatus
			PP	23125	KV	K-02	-
			Kuupäev 10.11.2022		Möötkava 1:100		