


TINGMÄRGID

- Kinnistupiir
- Projekteeritud keevisvõrkpiirdeaed
- Projekteeritud metallelementpiirdeaed
- Projekteeritud sissepääs kinnistule
- Projekteeritud sissepääs hoonesse
- 1k Projekteeritud hoone, 1 korruselise maht
- 2k Projekteeritud hoone, 2 korruselise maht
- Lammutatav hoone
- Projekteeritud betoonsillutiskate, Nunnakivi, hall, 200X100X60 mm
- Projekteeritud betoonplaadid
- Projekteeritud betoonsillutiskate teemaal, Nunnakivi, hall, 200X100X60 mm
- Tästatav murukatend min 0,5m laiuselt, kasvukiht 150mm
- Projekteeritud 3 parkimiskohta, sh 1 garaažis
- Projekteeritud terrass (puit)
- Projekteeritud erihaljastus
- Projekteeritud prügikonteiner
- Projekteeritud tiibväravad, laius 2.5 m
- 47.00 Projekteeritud kõrgusmärk
- 47.00 Projekteeritud horisontaal
- ↓ Likvideeritav puu
- ① Istutatav taim, hariilik sinihelmikas, 4tk (Molinia caerulea, Heidebraut)
- ② Istutatav taim, sinihall aruhein, 4 tk (Festuca glauca, Elijah Blue)
- ③ Istutatav taim, Jaapani tarn, 4tk (Carex morrowii, Ice dance)
- ④ Istutatav pöösas, tihed rododendron, 2tk (Rhododendron, Impeditum)
- Ⓚ Paigaldatav kivi

KOORDINAADID L-EST97 KOORDINAATIDE SÜSTEEMIS

	X	Y
1.	6591716.453	523200.350
2.	6591716.766	523218.437
3.	6591709.077	523218.571
4.	6591708.764	523200.483
1.	6591716.453	523200.350

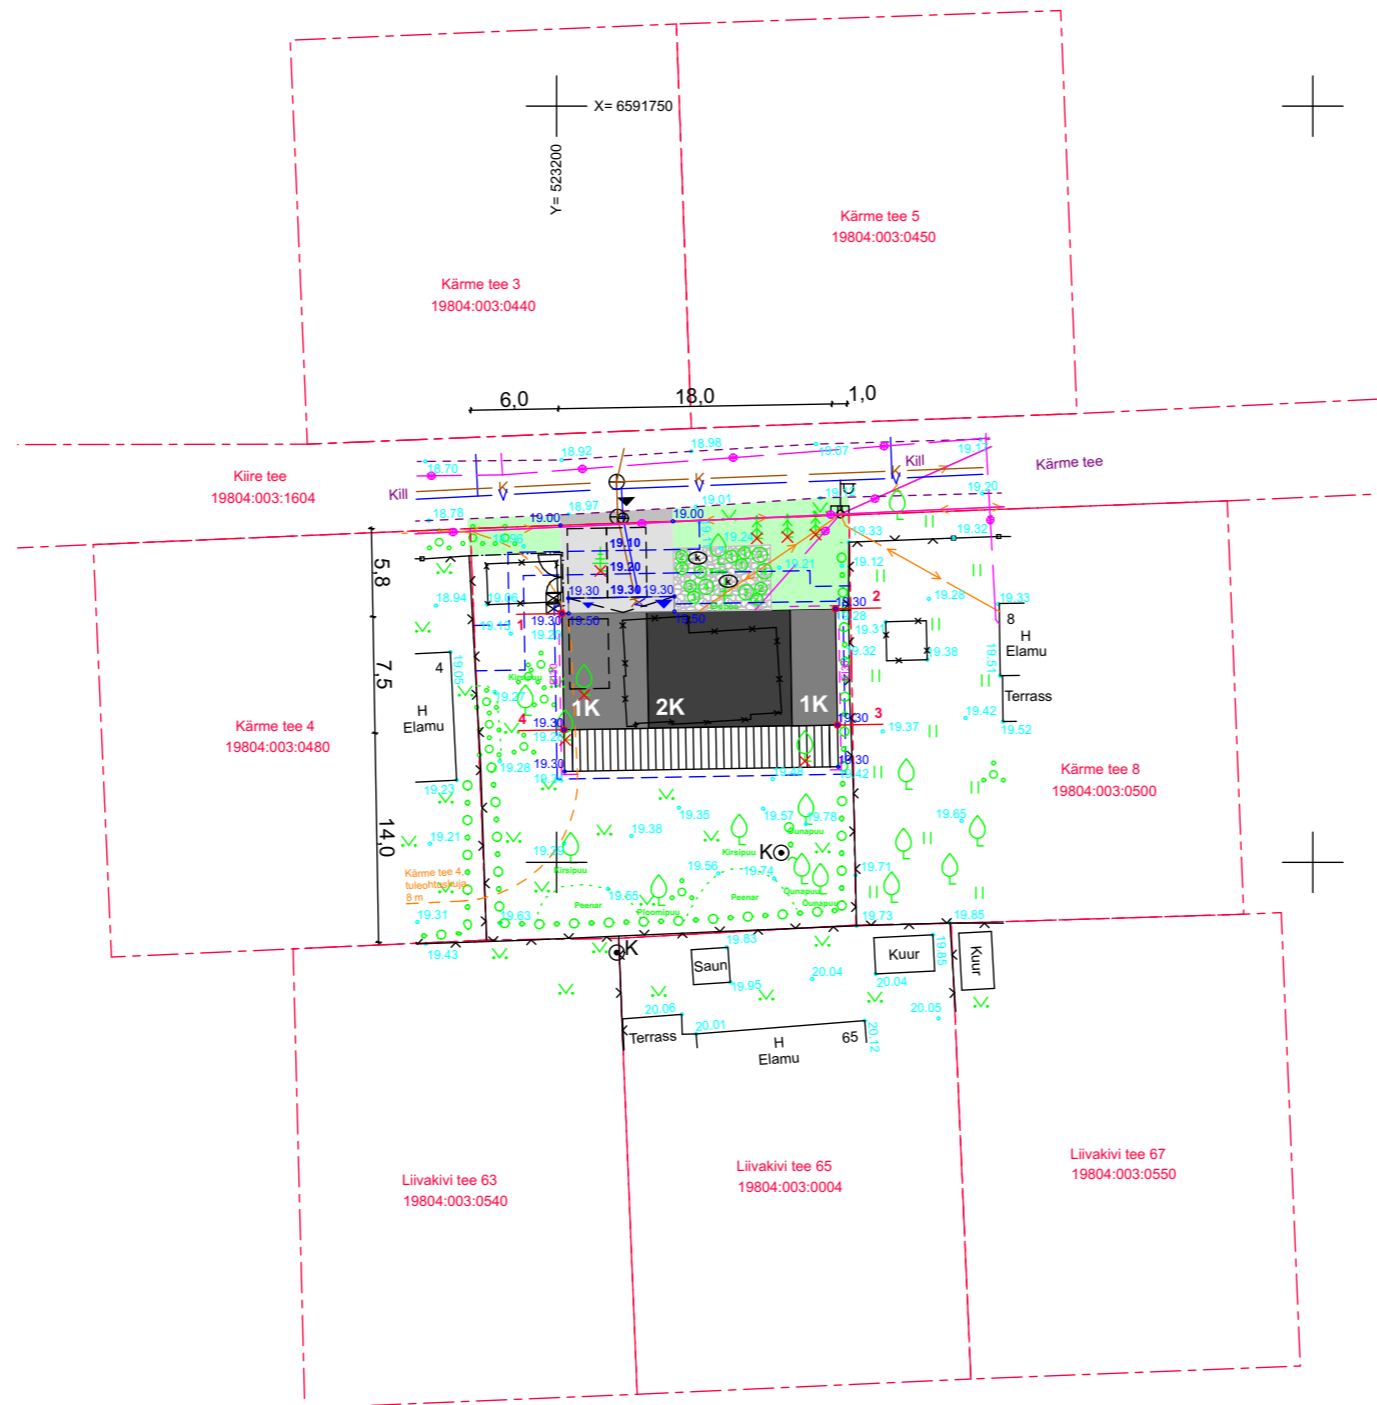

ÜKSIKELAMU KÄRME TEE

ADDRESS:
KÄRME TEE 8, SUURUPI KÜLA, HARKU VALD, HARJU MAAKOND

KATASTRITUNNUS:
19804:003:0490

TELLIJA:
OTT RISTIKIVI

ARHITEKTID:
INGRID AASOJA-ZVEREV
ALEKSANDR ZVEREV

PROJEKT:
AZIA ARHITEKTID OÜ

TEHNILISED NÄITAJAD EELPROJEKT

TEHNILISED NÄITAJAD	EELPROJEKT
1. KRUNDI PIND	
SUUR-KAARE 61	675 m ²
2. EHITISEALUNE PIND	
MAAPEALSE OSA ALUNE PIND	135,0 m ²
MAA-ALUSE OSA ALUNE PIND	0,0 m ²
3. TÄISEHITUSPROTSENT	20 %
4. SULETUD BRUTOPIND	
SH SULETUD BRUTOPIND MAA PEAL	210 m ²
SH SULETUD BRUTOPIND MAA ALL	0,0 m ²
5. SULETUD NETOPIND	131,3 m ²
6. KÕETAV PIND	131,3 m ²
7. HOONE MAHT	632,5 m ³
MAAPEALSE OSA MAHT	632,5 m ³
MAA-ALUSE OSA MAHT	0,0 m ³
8. KORRUSELISUS	
MAAPEALSETE KORRUSTE ARV	2
MAA-ALUSTE KORRUSTE ARV	0
9. HOONE KÕRGUS	7,3 m
10. HOONETE ARV KRUNDIL	1
11. HOONE TULEOHUTUSKLASS	TP3
12. PARKIMISKOHTADE ARV	3
13. HOONE ±0,00	ABS 19,5 m
14. KATUSEKALLE	0 ja 28 kraadi