


ESIMESE KORRUSE PLAAN M 1:50

RUUMIDE EKSPLIKATSIOON

NR.	RUUMI NIMETUS	PINDALA
101	TUULEKODA	2,3 m <sup>2</sup>
102	KÖÖK	21,5 m <sup>2</sup>
103	TUBA	16,5 m <sup>2</sup>
104	TUBA	12,5 m <sup>2</sup>
105	TUBA	21,6 m <sup>2</sup>
106	TREPIKODA	6,7 m <sup>2</sup>
107	WC	2,3 m <sup>2</sup>
108	TEHNILINE RUUM	1,1 m <sup>2</sup>
ELAMU 1. KORRUS KOKKU		84,5 m <sup>2</sup>
EHITISEALUNE PIND		125,3 m <sup>2</sup>

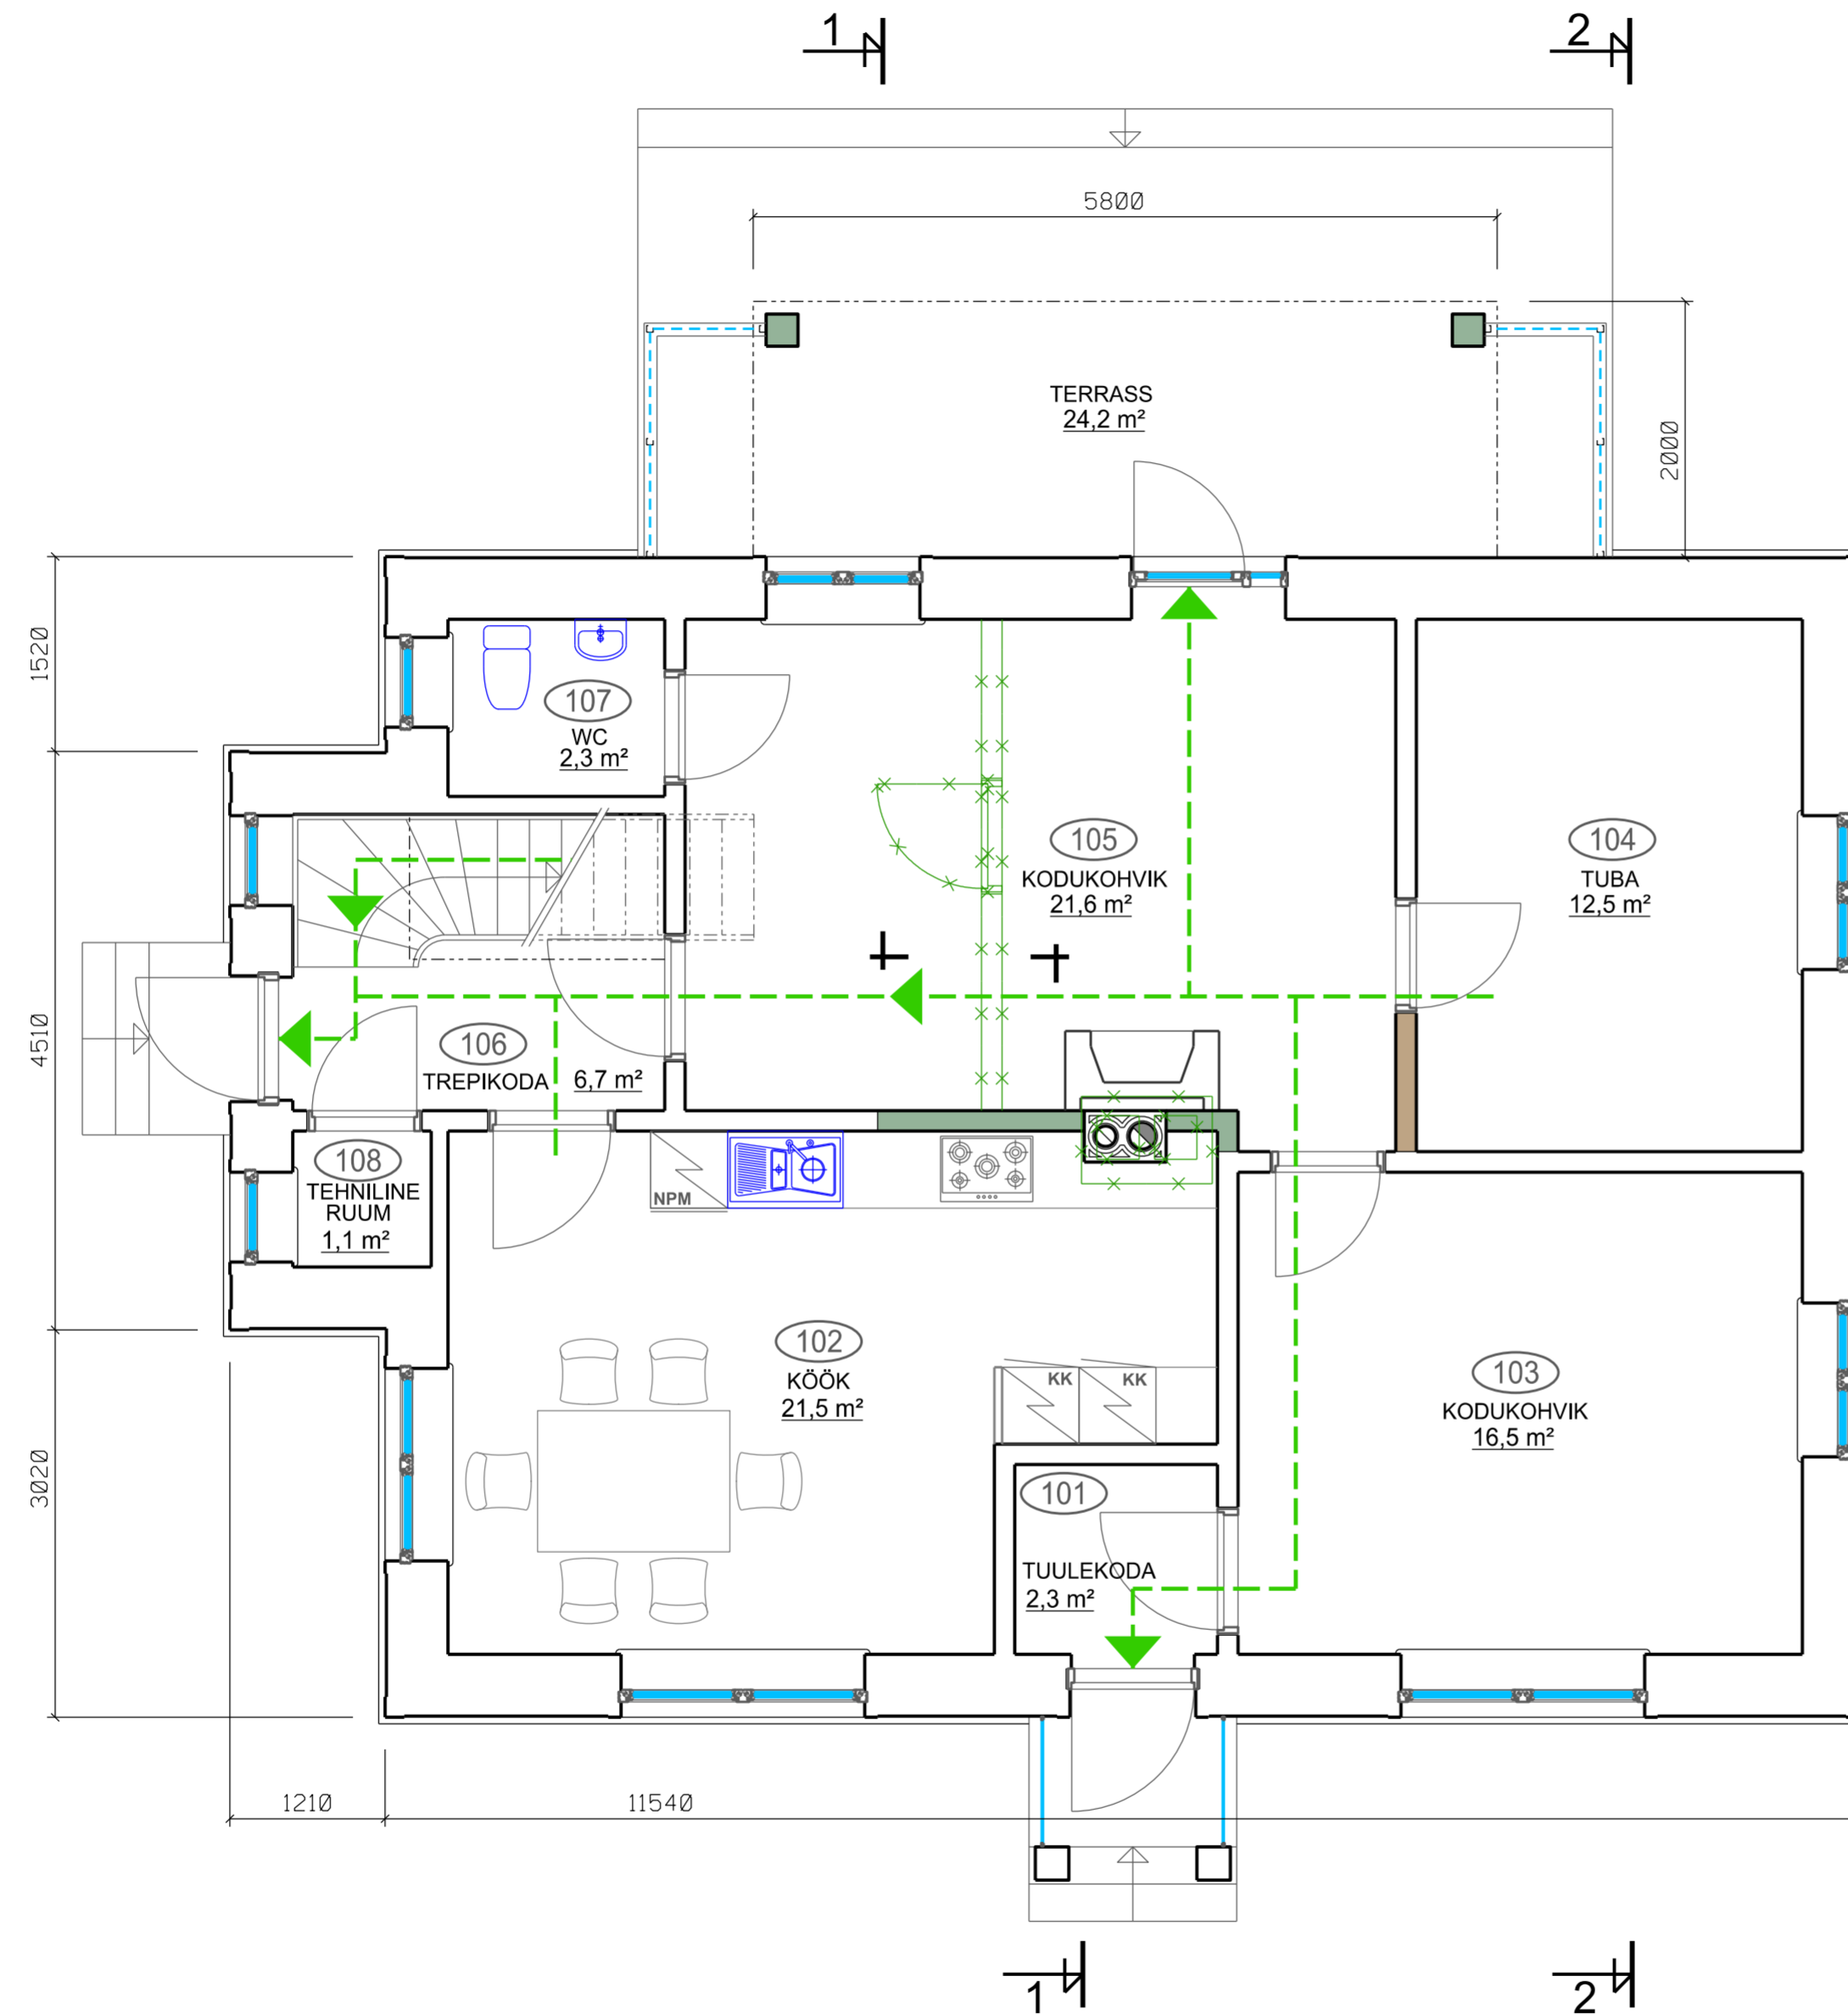

TINGMÄRGID:

- OLEMASOLEV TARIND
- PROJEKTEERITUD PUITKARKASS-SEIN
- PROJEKTEERITUD TELLIS/VÄIKEPLOKK TARIND
- LAMMUTATAV TARIND
- EVAKUATSIOONITEE