





ARKLIKORRUSE PIAAN

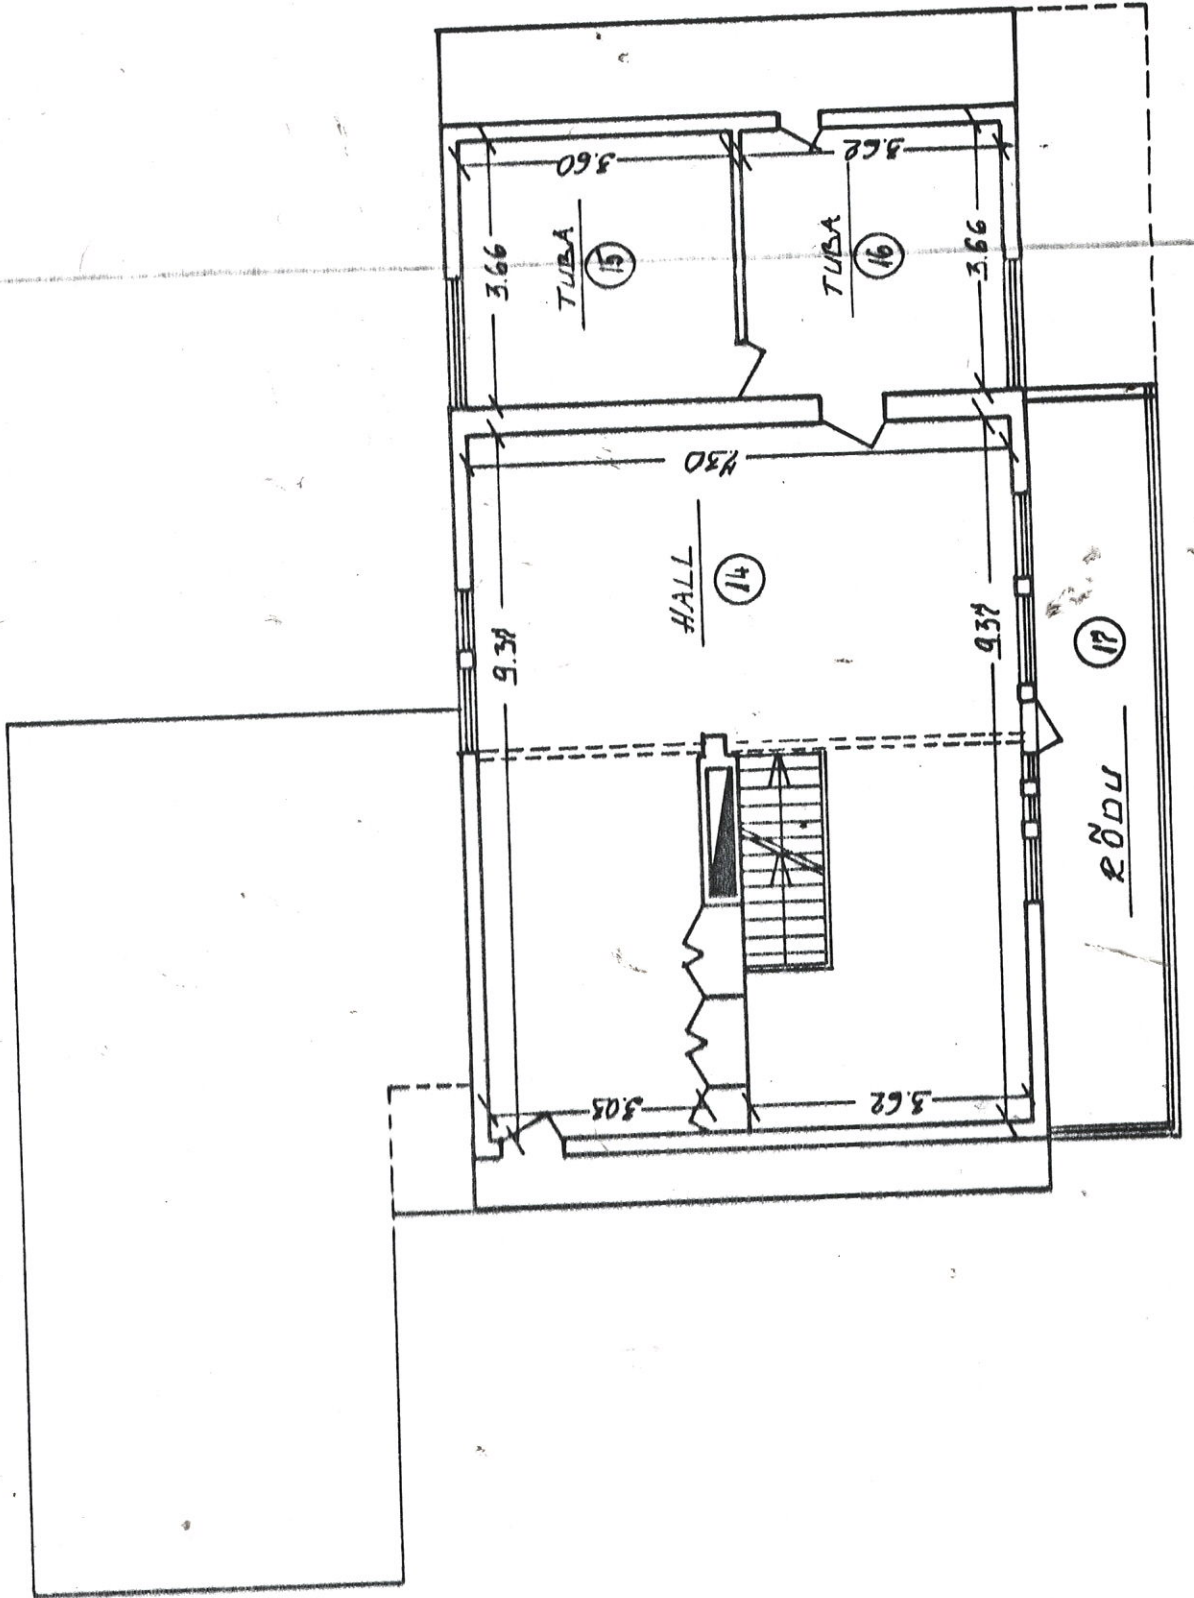




NOOV. VIKTOR.
PIAAN 2 LEHEL
LEHT NR. 2


N^o 00 v. VLSS / L.
PLAAN 2 LEHEL
LEHT NR. 1

ASENDIPLAAN
M 1:500

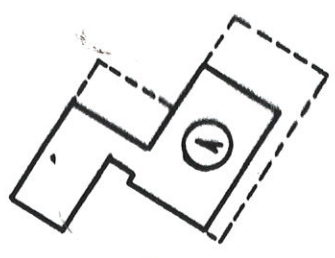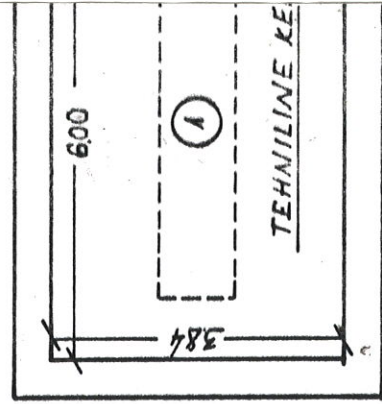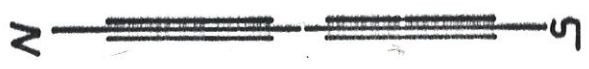

AI

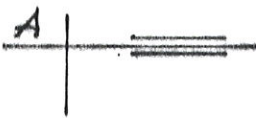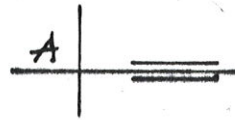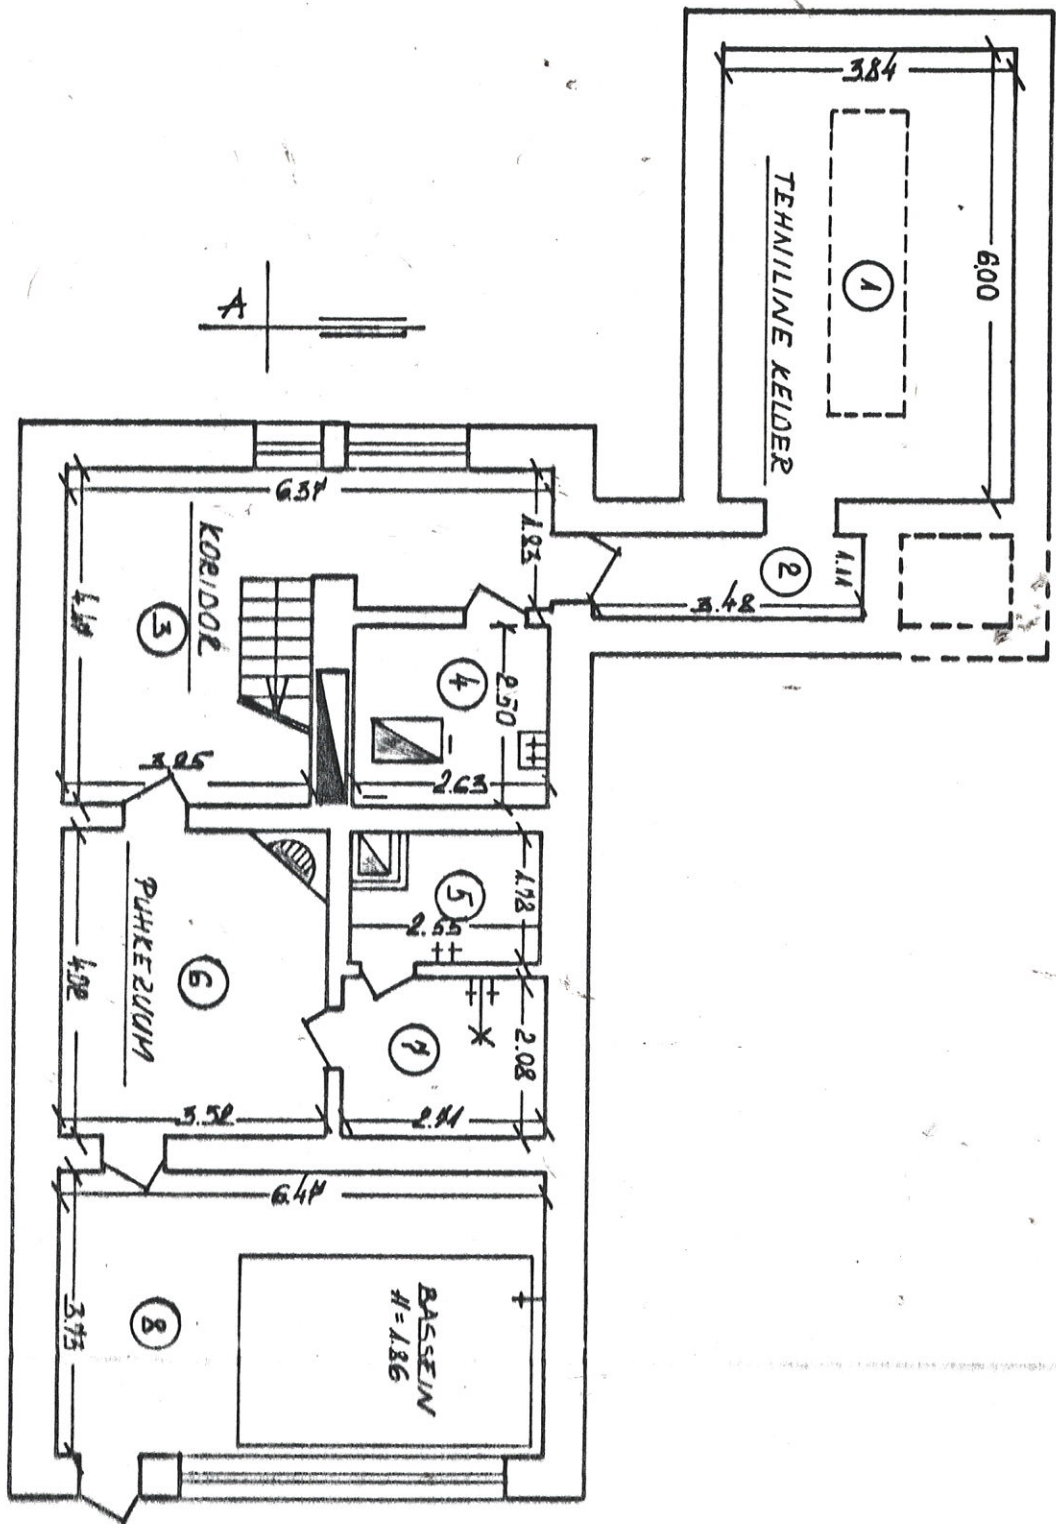

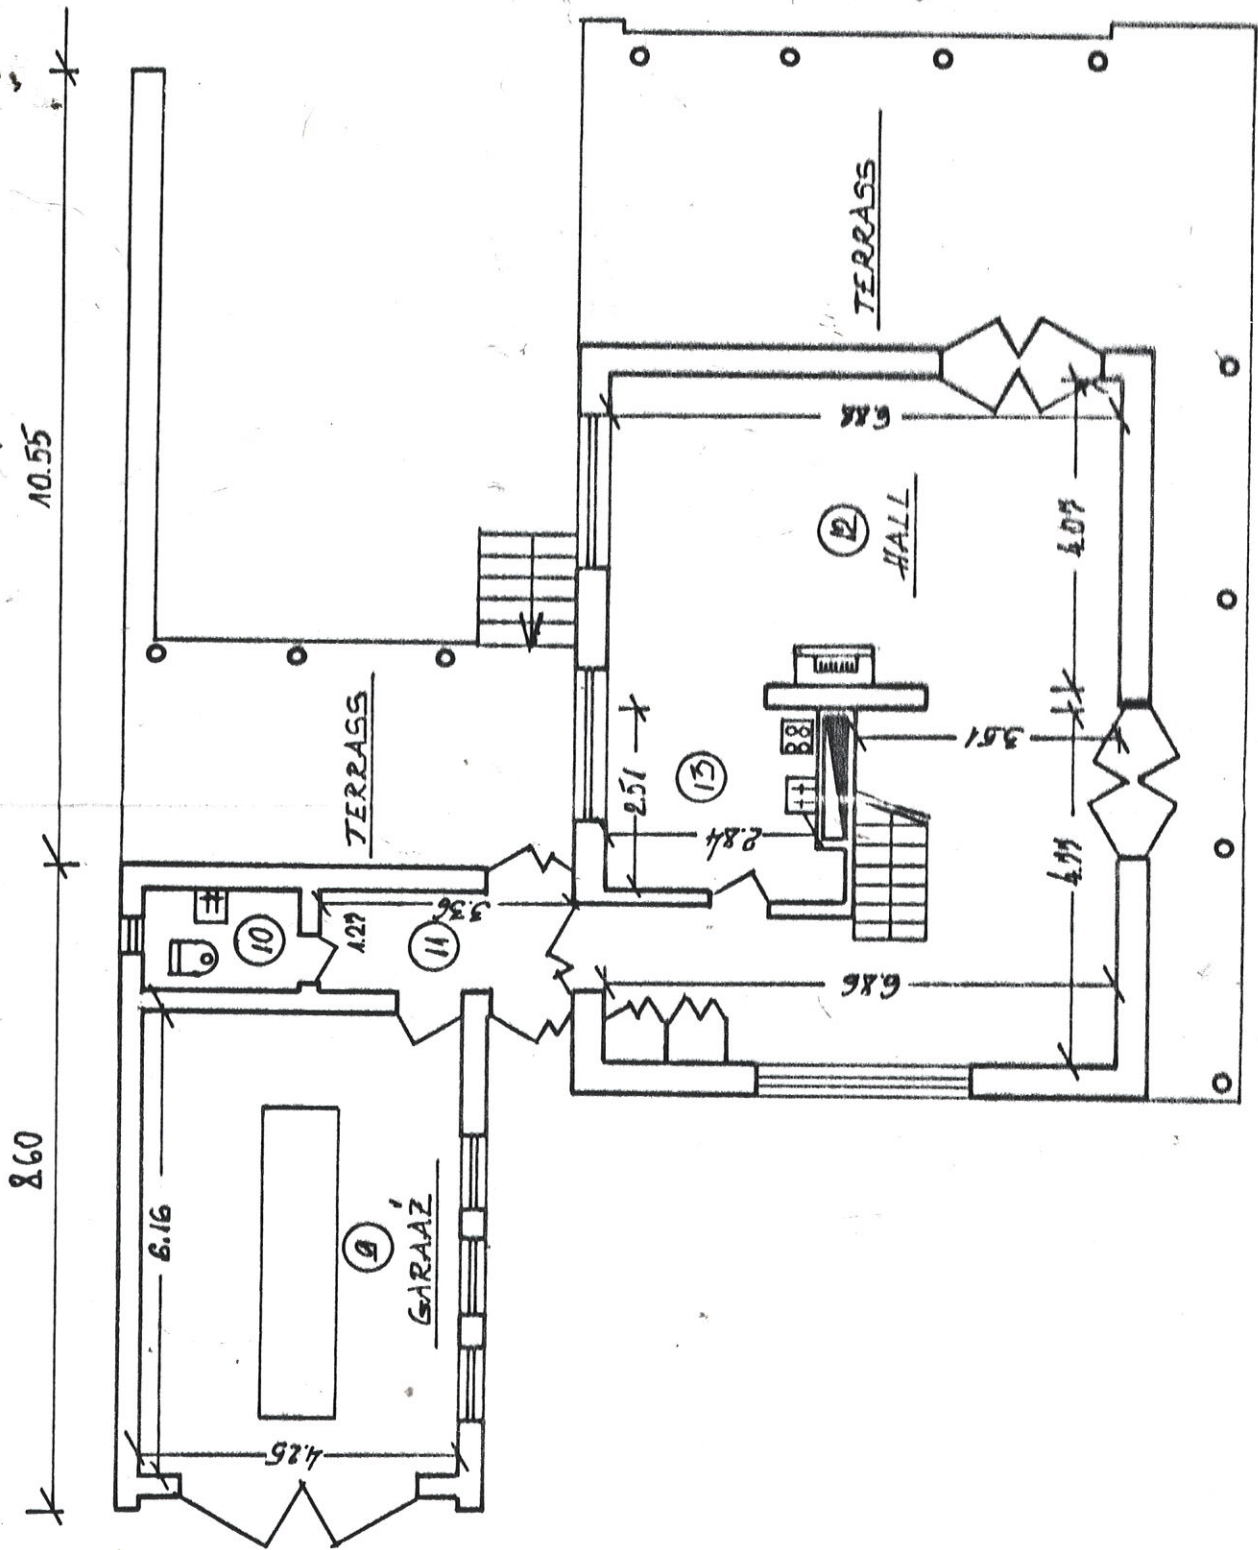

LÖIGE A-A

