

[Empty box]

Töö nr

[Empty box]

Viljandi linn
Viljandi maakond

TOPO-GEODEETILISE UURINGU ARUANNE

Tellija:

Eraisik

Töövõtja:

[Empty box]

SISUKORD

SISUKORD	2
GEODEETILISTE TÖÖDE SELETUSKIRI	3
ASUKOHASKEEM	5
TOPO-GEODEETILINE ALUSPLAAN M 1:500	6
KOOSKÖLASTUSED	7

GEODEETILISTE TÖÖDE SELETUSKIRI

Töövõtja:
Registrikood:
Litsentsid:

Töö nr.:

Töö tellija: Erasisik

INFO MÕÖDISTUSTÖÖ KOHTA.

Objekti asukoht: Viljandi linn, Viljandi maakond

MÕÖDISTUSVÕRK.

Rajati mõõdistusvõrk. Plaaniline ja kõrguslik sidumine tugineb reaalaraja GPS-mõõdistus süsteemi lähtebaasi punktidel, kus kasutati Hades Geodeesia OÜ avalikku baasjaamade võrku. Loodusesse märgiti mõõdistuspõhised punktid:

P1	H= 82.21
P2	H= 76.53
P3	H= 81.13
P5	H= 85.53
P6	H= 83.67
P7	H= 85.89

Koordinaadid L Est 97 süsteemis.
Kõrgused EH2000 süsteemis.

Enne ehitustegevuse algust peab ehitust teenindav geodeesia ettevõtte veenduma, et tema rajatav kõrguslik mõõdistusvõrk ühtiks topogeodeetilise alusplaani mõõdistusaegse kõrgusliku võrguga ja vajadusel korrigeerima.

TÖÖ KIRJELDUS.

Maa-ala on mõõdistatud detailsusega M 1:500.

Mõõdistatud maa-ala suurus 0,14 ha.

Geodeetiline alusplaan on koostatud graafikaprogrammiga AutoCad Civil 3D 2018.

Geoalus on kooskõlastatud kommunikatsioonide valdajatega. Mõõdistamistulemused ja kooskõlastuste originaalid säilitatakse OÜ Reaalprojekt arhiivis digitaalselt.

23.08.2022



TEHNOVÕRGUD.

Tehnovõrgud kanti plaanile mõõdistamistulemuste ja olemasolevate teostusjooniste alusel. Kõigi maa-aluste kommunikatsioonide plaanilised asukohad on kooskõlastatud neid valdavates asutustes ja ettevõtetes. Kooskõlastustabel on lisatud joonisele nr.1 ning kooskõlastuste dokumendid on lisatud toimiku lõppu.

KATASTRIPIID.

Piiriandmed on saadud Riigi Maa-ametist digitaalselt ja lisatud geoalusele seisuga august 2022.a.

Piiri kujutamise värvid:

- 1) riiklikult kehtestatud geodeetilises süsteemis mõõdistatud piir – punane toon, nr 240;
- 2) kohalikus või muus geodeetilises süsteemis mõõdistatud piir – tumesinine toon, nr 164;
- 3) aerofotogeodeetilisel meetodil mõõdistatud piir – helesinine toon, nr 133;
- 4) plaani- või kaardimaterjali alusel vormistatud piir – heleroheline toon, nr 73.

TELLIJALE ÜLEANTAVAD DOKUMENDID.

Töö väljastatakse tellijale digitaalselt.

KASUTATUD MÕÖDISTUSSEADMED JA TARKVARA.

1. Leica TS12 elektrontahhümeeter, nurgamõõdu täpsusega 3", joonemõõdu täpsusega +/- (2mm +/- 2ppm);
2. Leica GS08plus, reaalaaja GPS mõõdistusseade;
3. Leica Sprinter 250M nivelliir;
4. Graafikaprogramm AutoCad Civil 3D 2018.
5. Graafikaprogramm ZWCAD 2021.


ASUKOHASKEEM

Viljandi linn
Viljandi maakond



Mõõdistusala piir

23.08.2022

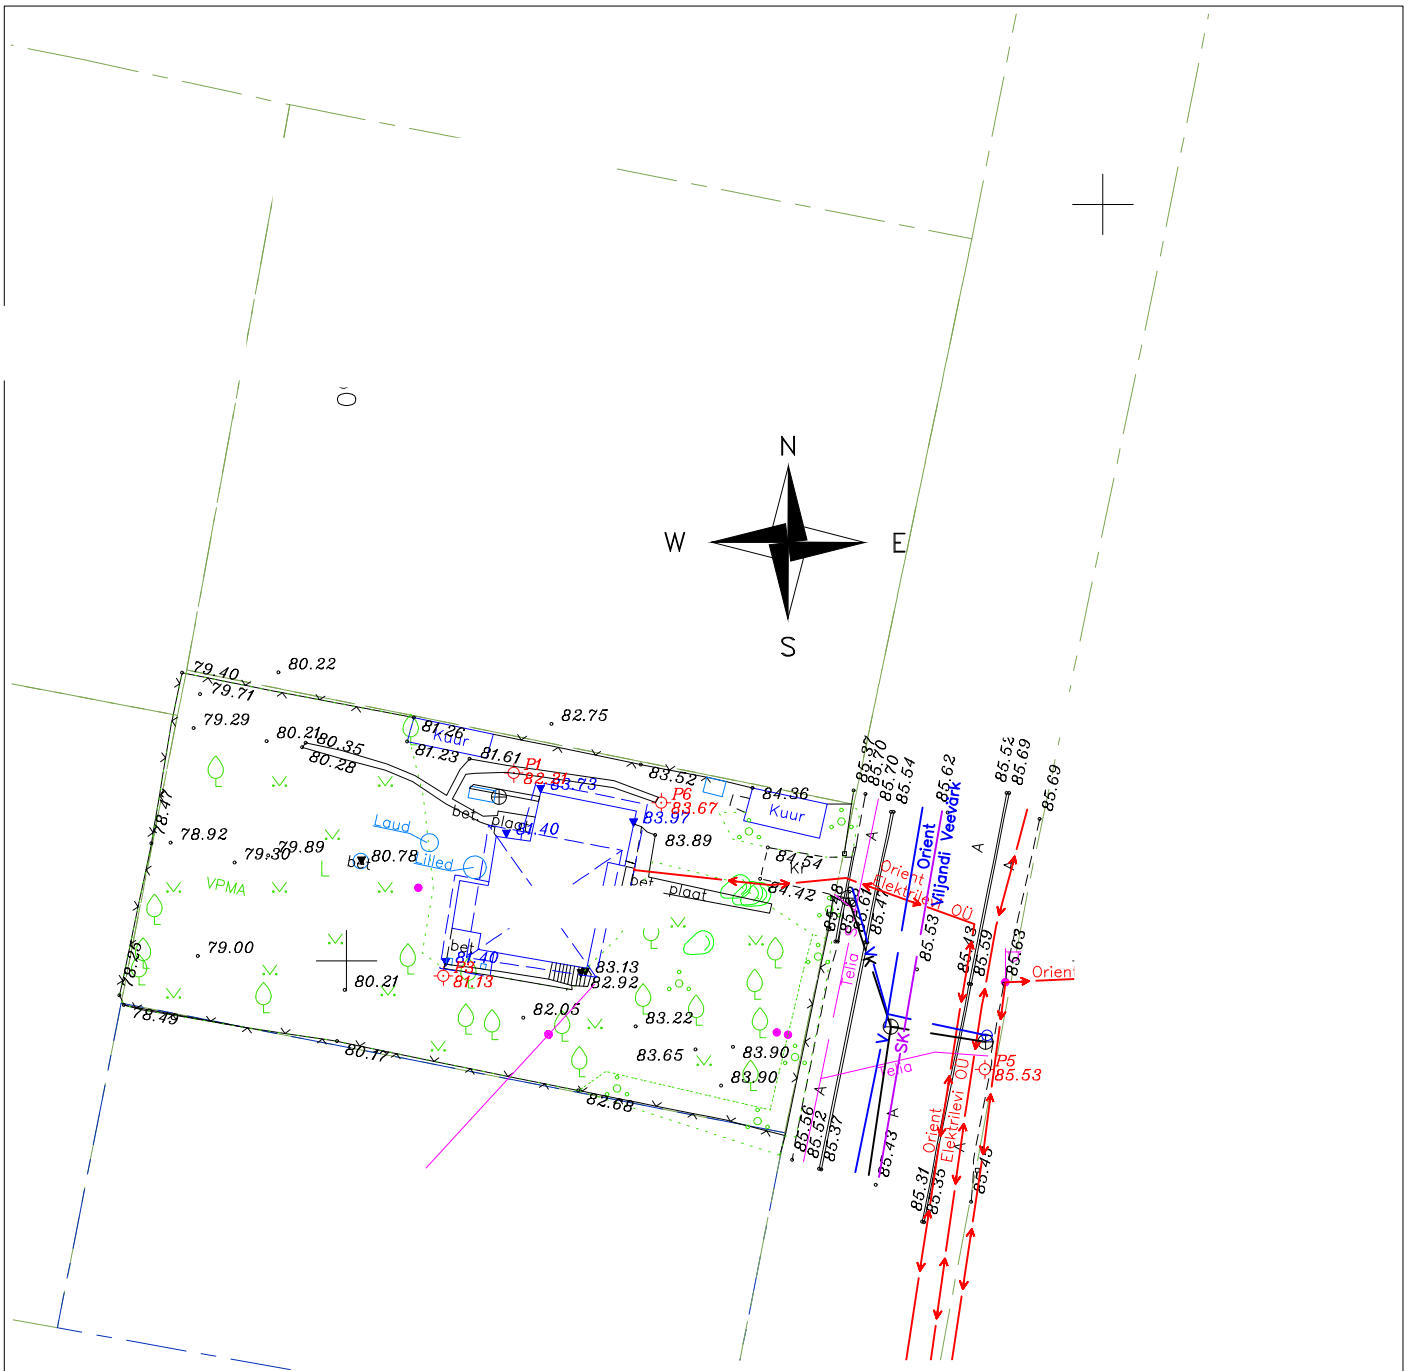

Kooskõlastuste koondtabel		
Jk nr	Kooskõlastaja (organisatsioon, nimi)	Kuupäev / Nr
1	Elektrilevi OÜ (Andmed väljastatud) Lii Roosipuu	24.08.2022
2	Telia Eesti AS Remo Toodo	24.08.2022 36751231
3	AS Viljandi Veevärk Timo Tiik	05.09.2022

Märkused:

Koordinaadid riiklikus L-Est'97, kõrgused EH2000 süsteemis.

Katastriüksuse piirid: Maa-amet august 2022.

Vee-ja reoveekanaliseatsioon on geodeetilisele alusplaanile lisatud orienteeruvalt, vastavalt trassivaldaja väljastatud skeemide põhjal .

PROJEKTI KOOSKÖLASTUS NR 36751231

Kliendinumber
Isikukood/Registrikood
Nimi
Kontaktisik
e-post
Aadress

Objekti asukoht ja projekti nimi
Projekti/töö nimetus

Kooskõlastamisele esitatud dokumendid	1. Geodeetiline alusplaan	G22108 Geoalus_2004.dwg
--	---------------------------	----------------------------

Telia Eesti AS (edaspidi "Telia") seisukohad esitatud dokumentide kooskõlastamisel:

Tööde teostamisel tuleb lähtuda sideehitise kaitsevööndis tegutsemise Eeskirjast:	jah
Töid võib teostada ainult Telia volitatud esindaja kirjaliku tööloa alusel:	jah
Info tööloa saamiseks telefoninumbril:	5030055
Tööde teostamiseks planeeritud piirkonnas on vaja täiendavalt esitada tööjoonised:	jah
Tegevuse jätkamiseks on vajalik tellida Telia täiendavad tehnilised tingimused:	jah
Maa-alal paikneb Teliale kuuluv sideehitis:	Kaablikanalisatsioon

Kooskõlastus kehtib kuni 23.08.2023

Kooskõlastuse võttis vastu:
Triin Semjonov

Kooskõlastuse andis:
Telia Eesti AS volitatud esindaja
Remo Toodo
e-post: Remo.Toodo@boftel.com
telefon: 503 9503

From:
Sent:
To:
Cc:
Subject:
Attachments:

Tere

Saadame kooskõlastuse

Kuupäev	Geodeetiline uuring				Kooskõlastus		
	aadress/asukoht	töö teostaja	töö nimetus	esindaja	otsus/selgitus	kooskõlastaja	märkused
5.09.2022	Viljandi				Üle vaadatud ühisveevärgi ja -kanalisatsiooni rajatiste osas		Kaevude uuringuid ei ole teostatud.

Lugupidamisega

From:
Sent:
To:
Subject:

Tere

Teie pöördumine VAH-64644 "Võrgu asukoohaandmete tellimine , 71013 Viljandi linn, Viljandi maakond"
on lahendatud resolutsiooniga: **Tehtud**.

Lahendaja selgitus: http://www8.energia.ee/files/share/files/be3ac4d9/Leola_tänav_21,Viljandi_linn.zip

Väljastame kaardivaate DXF failina ning täiendavaid teostusjooniseid väljastada ei ole. Kaardivaade ei ole geodeetiliselt täpne. Andmed leiate manusest.

Küsimuste korral aitab Teid Lii Roosipuu (Lii.Roosipuu@enefit.ee)

Heade soovidega
Enefit Connect OÜ*
Elektrilevi OÜ volitatud esindaja

**Enefit Connect OÜ on võrguteenuse osutamisel Elektrilevi OÜ volitatud koostööpartneriks.
Koostööpartnerite kohta leiab täiendavat infot Elektrilevi OÜ kodulehelt www.elektrilevi.ee*