AR-4-01_ASENDIPLAAN

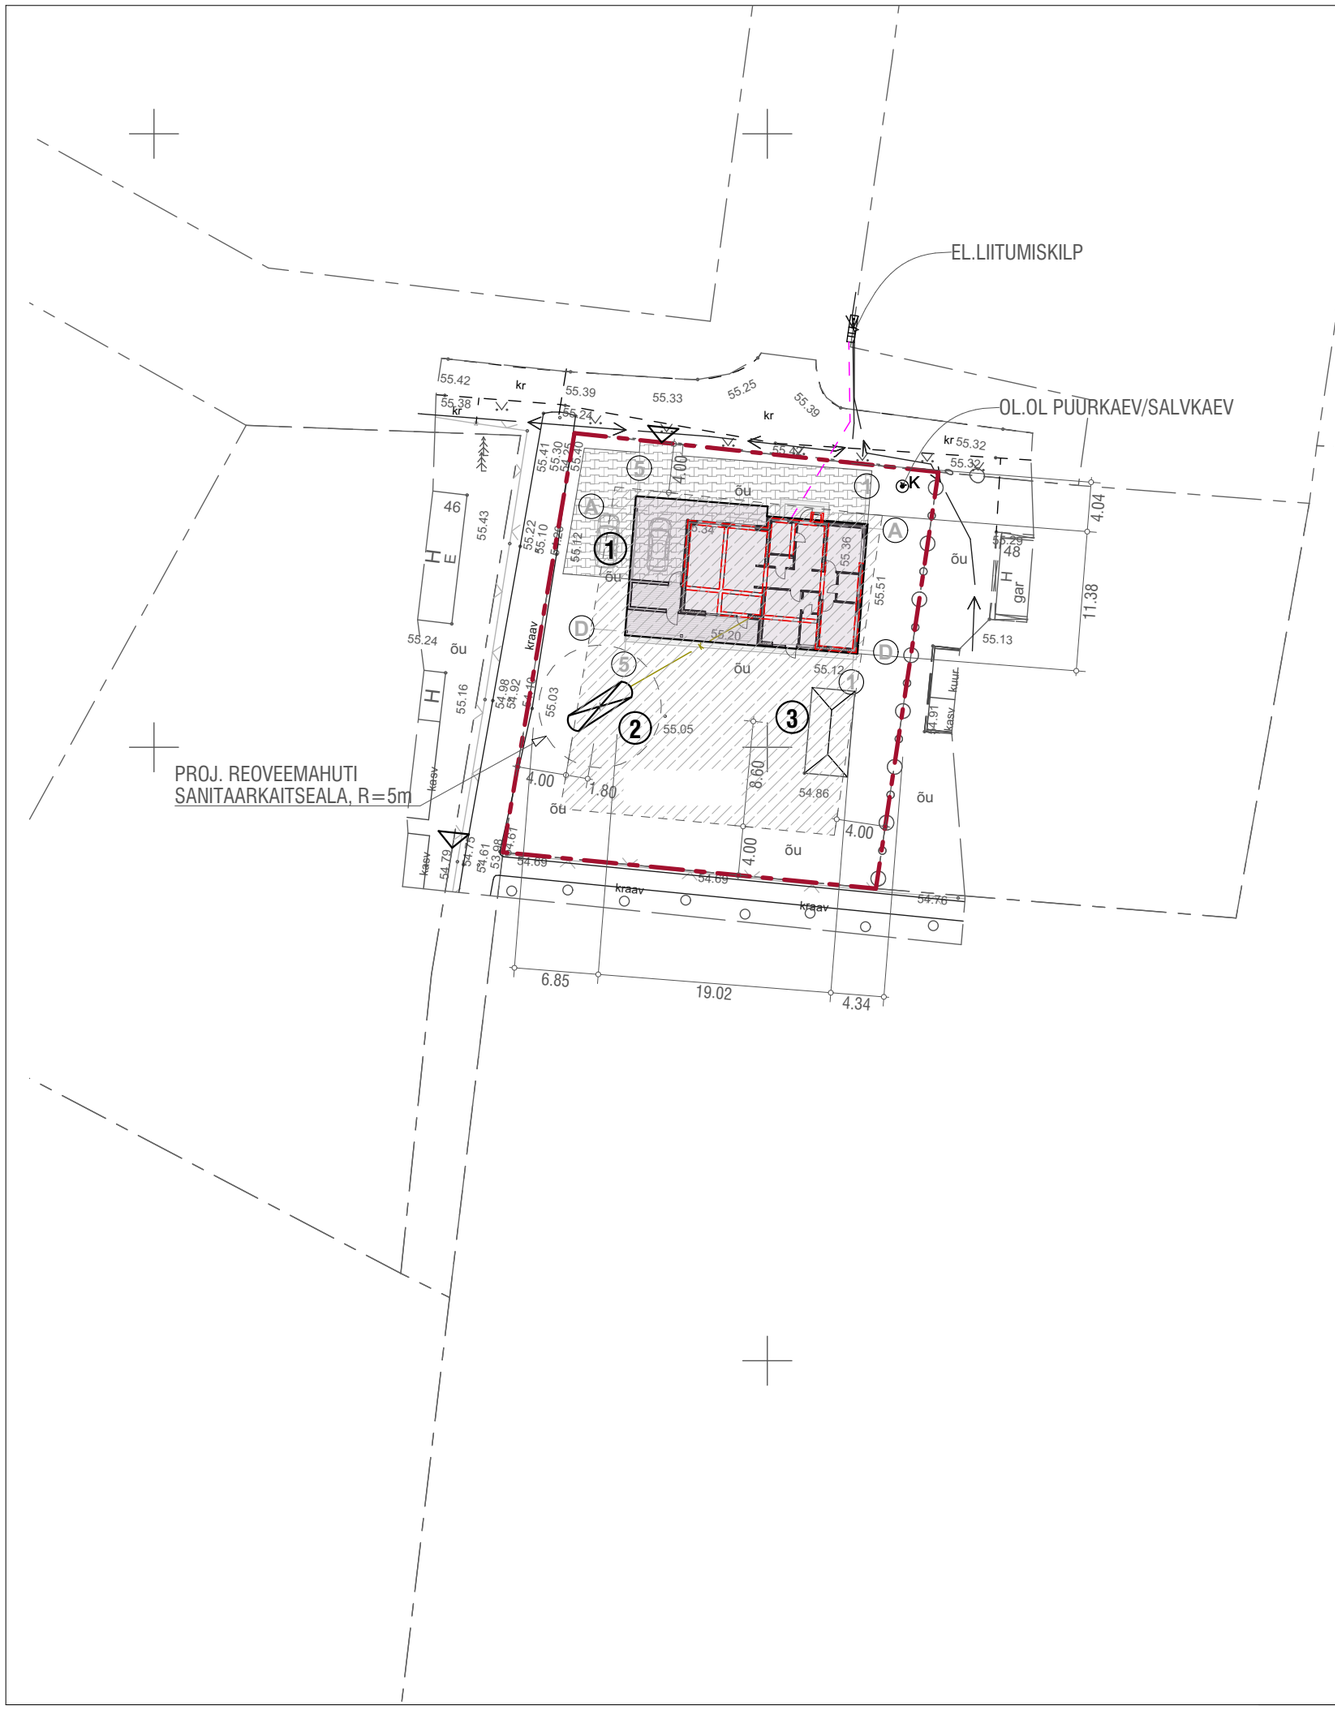

EKSPLIKATSIOON

1. PROJEKTEERITUD ÜKSIKELAMU
2. PROJEKTEERITUD REOVEEMAHUTI 10 m3
3. OLEMASOLEV, REGISTRISSE KANDMATA KASVUHOONE

TINGMÄRGID

- PROJEKTEERITUD UNIKIVI
- LUBATUD EHITUSALA
- PROJEKTEERITUD ÜKSIKELAMU
- PROJEKTEERITUD ÜHENDUSTORU De110
- PROJEKTEERITUD MP KAABEL
- OLEMASOLEV MADALVUNDAMENT
- SISSESÕIT KRUNDILE