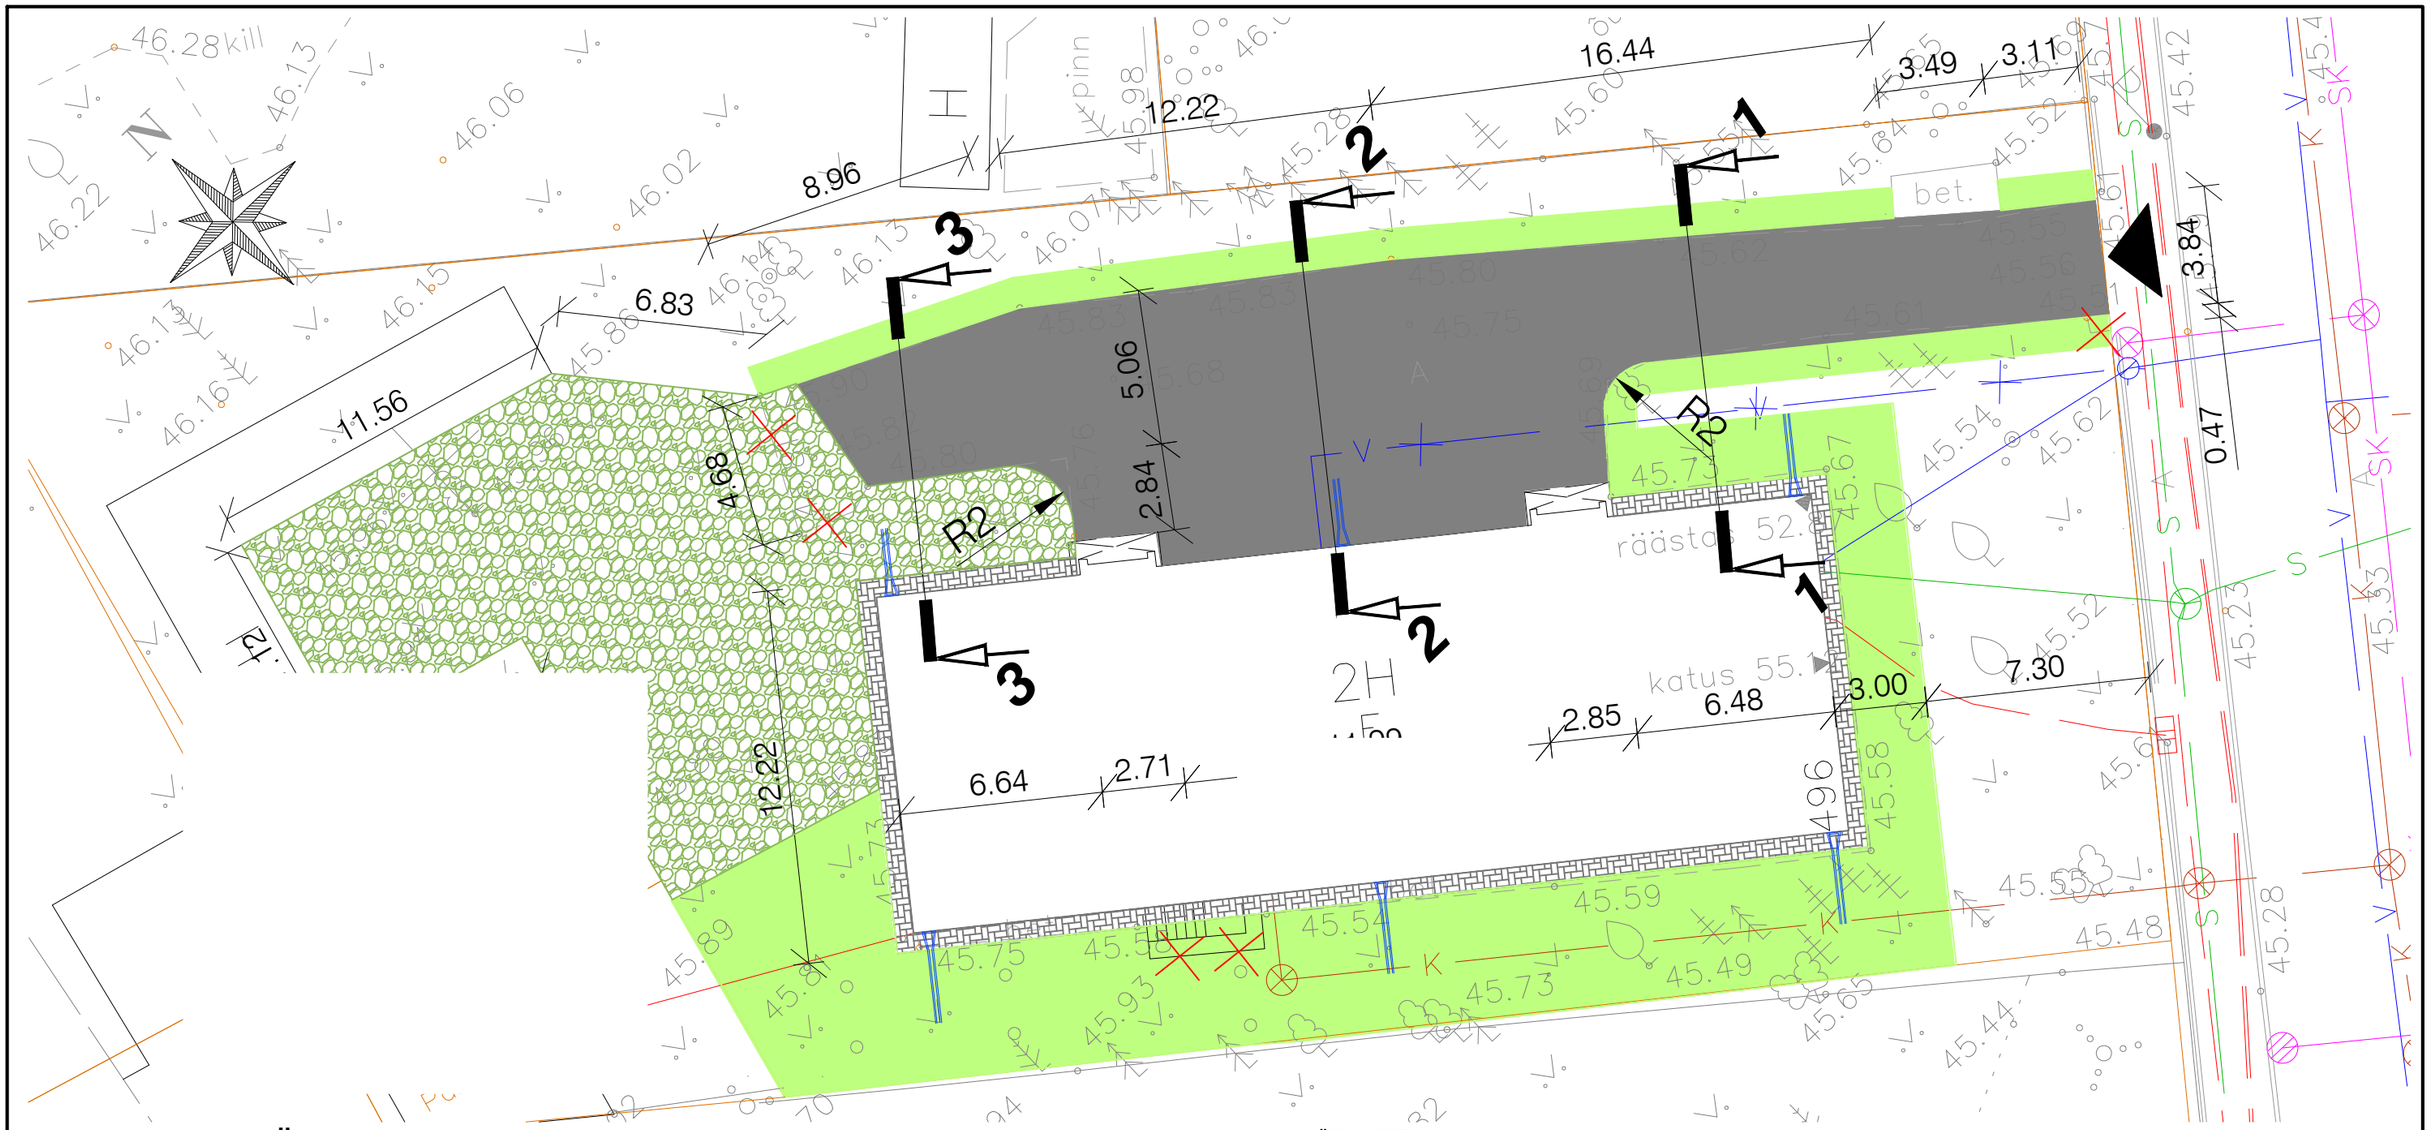

TINGMÄRGID

- KINNISTUTE PIIRID
- OLEMASOLEV SÕIDUKITE JUURDEPÄÄS KINNISTULE
- PROJ. BETOONKIVI (Kivi paksus 6 cm)
- PROJ. MURU/KRUUSKATE
- PROJ. ASFALTKATTE REKONSTRUEERIMINE
- PROJ. MURUKATTE TAASTAMINE
- PROJ. BETOONRENNID VIHMAVEETORUDE ALL
- LIKVIDEERITAV OBJEKT
- OLEMASOLEVAD SÄILIVAD PUUD, PÕÕSAD
- OLEMASOLEVAD SÄILIVAD PIIRDEAIAD
- OLEMASOLEV KANALISATSIOONITRASS
- OLEMASOLEV SADEVEEKANALISATSIOON
- OLEMASOLEV VEETRASS
- OLEMASOLEV SIDETRASS
- OLEMASOLEV MADALPINGE ELEKTRIKAABEL
- OLEMASOLEV MADALPINGE ÕHULIIN
- OLEMASOLEV KANALISATSIOONI, SIDE, SADEVEEKAEV
- OLEMASOLEV GAASITRASSI MAAKRAANI KAPE
- OLEMASOLEV HÜDRANT
- OLEMASOLEV VALGUSTUSMAST KOOS VALGUSTIGA

PARKIMISALA VÄLISNURKADE KOORDINAADID (L-EST 97)

1		
2		
3		
4		
5		
6		
7		
8		
9		
10		
11		
12		
13		
14		
15		
16		
17		
18		
19		
20		

MÄRKUSED:

Geodeetlise alusplaani koostas Geopoint OÜ, töö nr 18-G542 (2018).
Koordinaadid L-Est '97 süsteemis, kõrgused EH2000 süsteemis.

TEHNILISED NÄITAJAD

Taastatav asfaltkate õuealal - 255 m²
Rajatav murkivikate - 235 m²
Betoonkivi kate maja ääres - 41 m²
Murukatte pindala - 310 m²

MÄRKUSED:

1. Projekteeritud taastatav asfaltkatte serv viia sujuvalt kokku olemasoleva asfaltkatte pinnaga Pärnu maantee äärse kõnnitee asfaltkatte servaga.
2. Vältida olemasolevate kommunikatsioonide vigastamist.
3. Muru taastamisel olemasoleva mulla kasutamisel see vastavalt ette valmistada, eemaldada kivid ja muud ebasobivad esemed. Lisada uut mullamaterjali. Kasutatavas mineraalmullas peab huumusesisaldus olema vähemalt 3%. Muld peab olema nõrgalt happelise või neutraalse reaktsiooniga (pH 6,7...7,0). Mulla laotamisel tuleb seda piisavalt tihendada, et ei tekiks hilisemaid vajumeid ja lohke. Kasvumullakihi paksus 20 cm. Muruseemne külvamistihedus 20...30 gr/m².
4. Vihmaveetorude otstesse näha ette sademevete voolurennid 3 meetri pikkuselt. Rennielementide asukohad täpsustada ehituse käigus. Elemendid paigaldada vastavalt tootja juhistele.