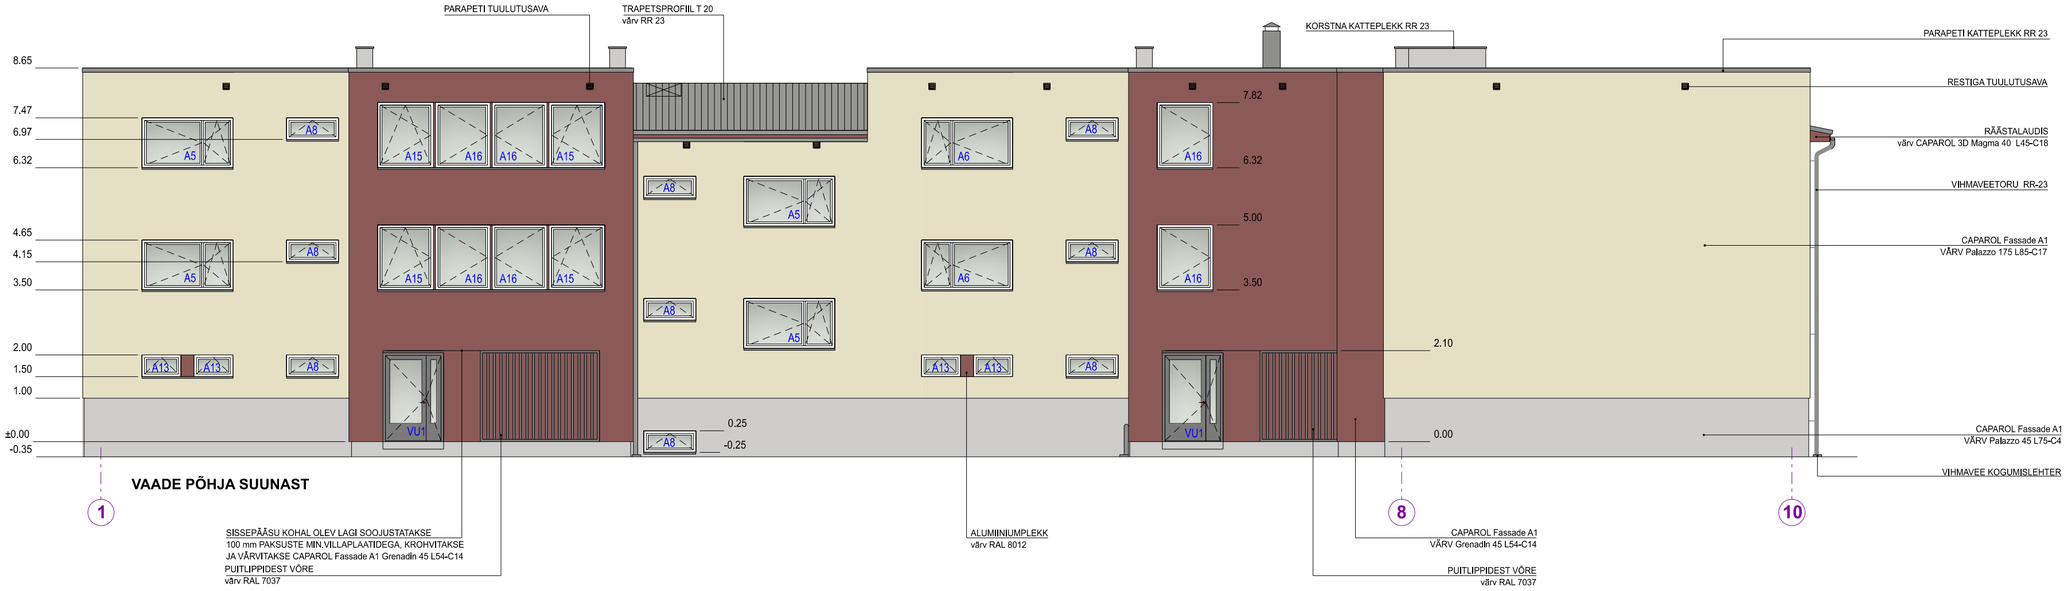


**VAADE PÕHJA SUUNAST**

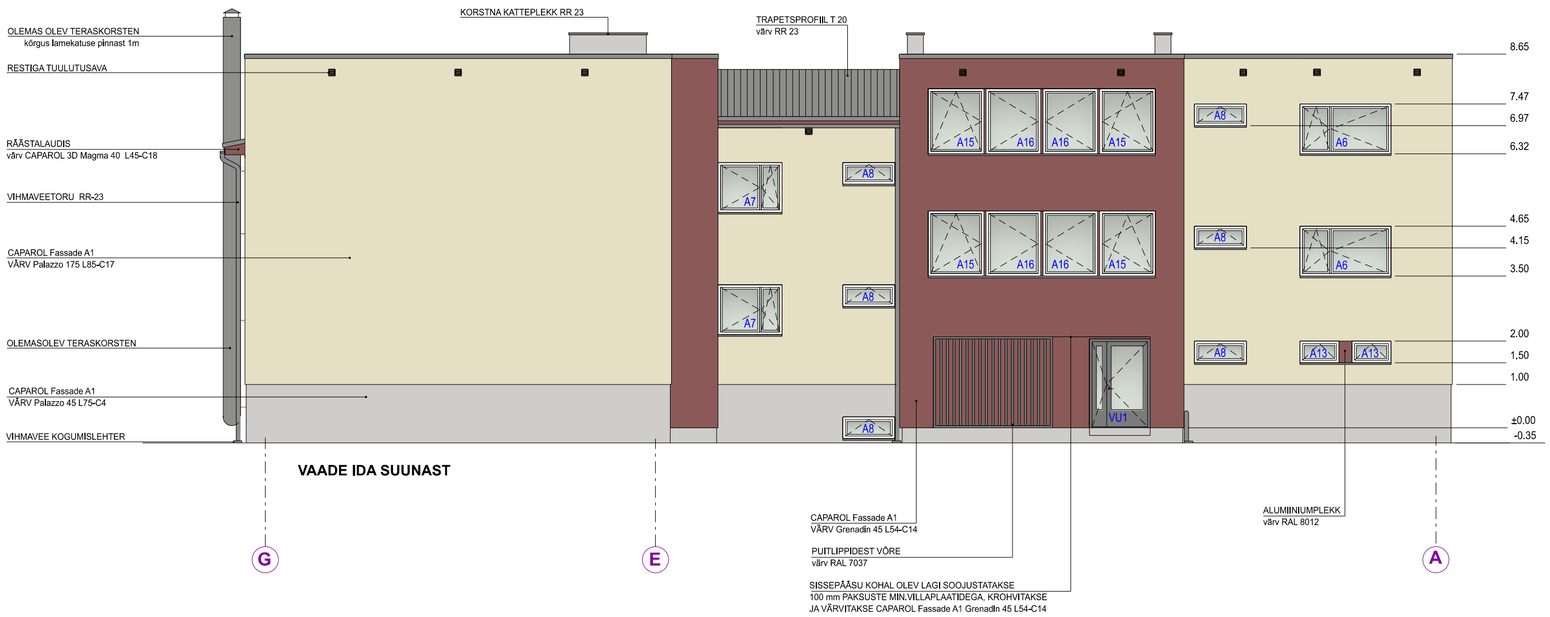


**VAADE IDA SUUNAST**

ELAMU VÄLISPIIRETE REKONSTRUEERIMISEL KASUTADA CAPAROL-i SOOJUSTUSSÜSTEEME NII FASSAADI VIIMISTLUSMATERJALE. MITTE ASENDADA ANALOOGSETE TOODETEGA.