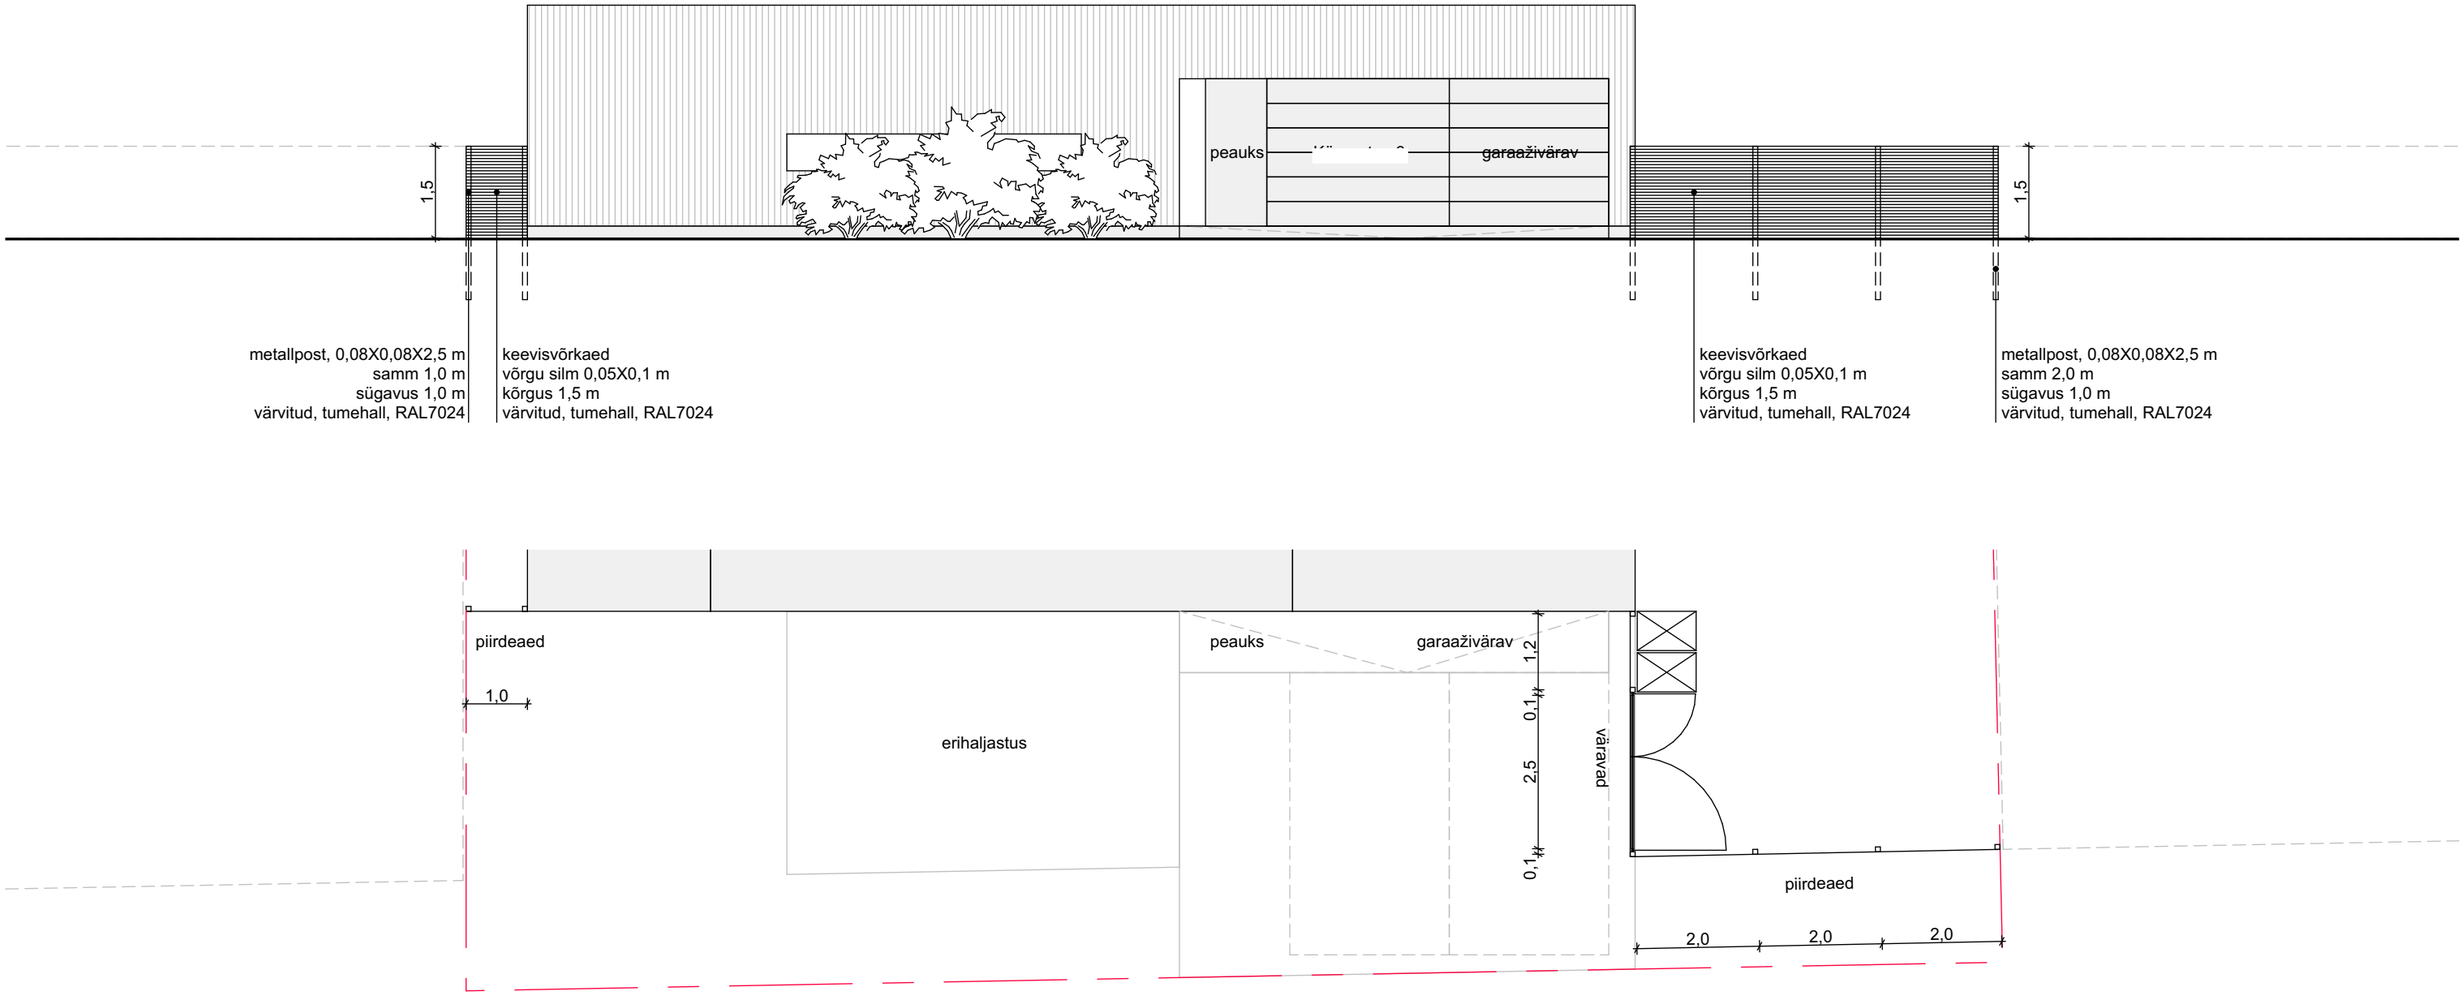
peauks
garaaživärav
1,5
1,5
metallpost, 0,08X0,08X2,5 m
samm 1,0 m
sügavus 1,0 m
värvitud, tumehall, RAL7024
keevisvõrkaed
võrgu silm 0,05X0,1 m
kõrgus 1,5 m
värvitud, tumehall, RAL7024
keevisvõrkaed
võrgu silm 0,05X0,1 m
kõrgus 1,5 m
värvitud, tumehall, RAL7024
metallpost, 0,08X0,08X2,5 m
samm 2,0 m
sügavus 1,0 m
värvitud, tumehall, RAL7024
piirdeaed
1,0
erihaljastus
peauks
garaaživärav
1,2
0,1
2,5
0,1
väravad
piirdeaed
2,0
2,0
2,0