

MAASTIKUARHITEKTUURSE  
PROJEKTI LISAD

ISTUTUSKAST  
ÜLEKATTESERVAGA

ISTUTUSKAST SIRGE  
SERVAGA

MÕÕTKAVA (A3) M 1:15

TÖÖ NUMBER DL-15


KUUPÄEV 10.08.2021

JOONIS LÕIKED - ISTUTUSKAST

TÄPSUSTUSED:  
Immutatud prussi soovitatavad mõõtled  
100x100 /100x150  
Viimistlus vastavalt projektile  
(lasuur või fassadivärv)

MÄRKUSED:  
Kõik mõõdud ja kõrgusmärgid täpsustada vastavalt olemasolevale olukorrale.  
Olemasolevast olukorrast tulenevad muudatused kooskõlastada  
maastikuarhitektiga.  
Käesoleva kuupäevaga joonis muudab kehtetuks varasema kuupäevaga sama  
joonise numbrit kandvad joonised.

RISTLÕIGE  
ISTUTUSKAST ÜLEKATTESERVAGA  
laiusega 120 cm, kõrgus min. 30 cm (soovitatav 40 või 60 cm)

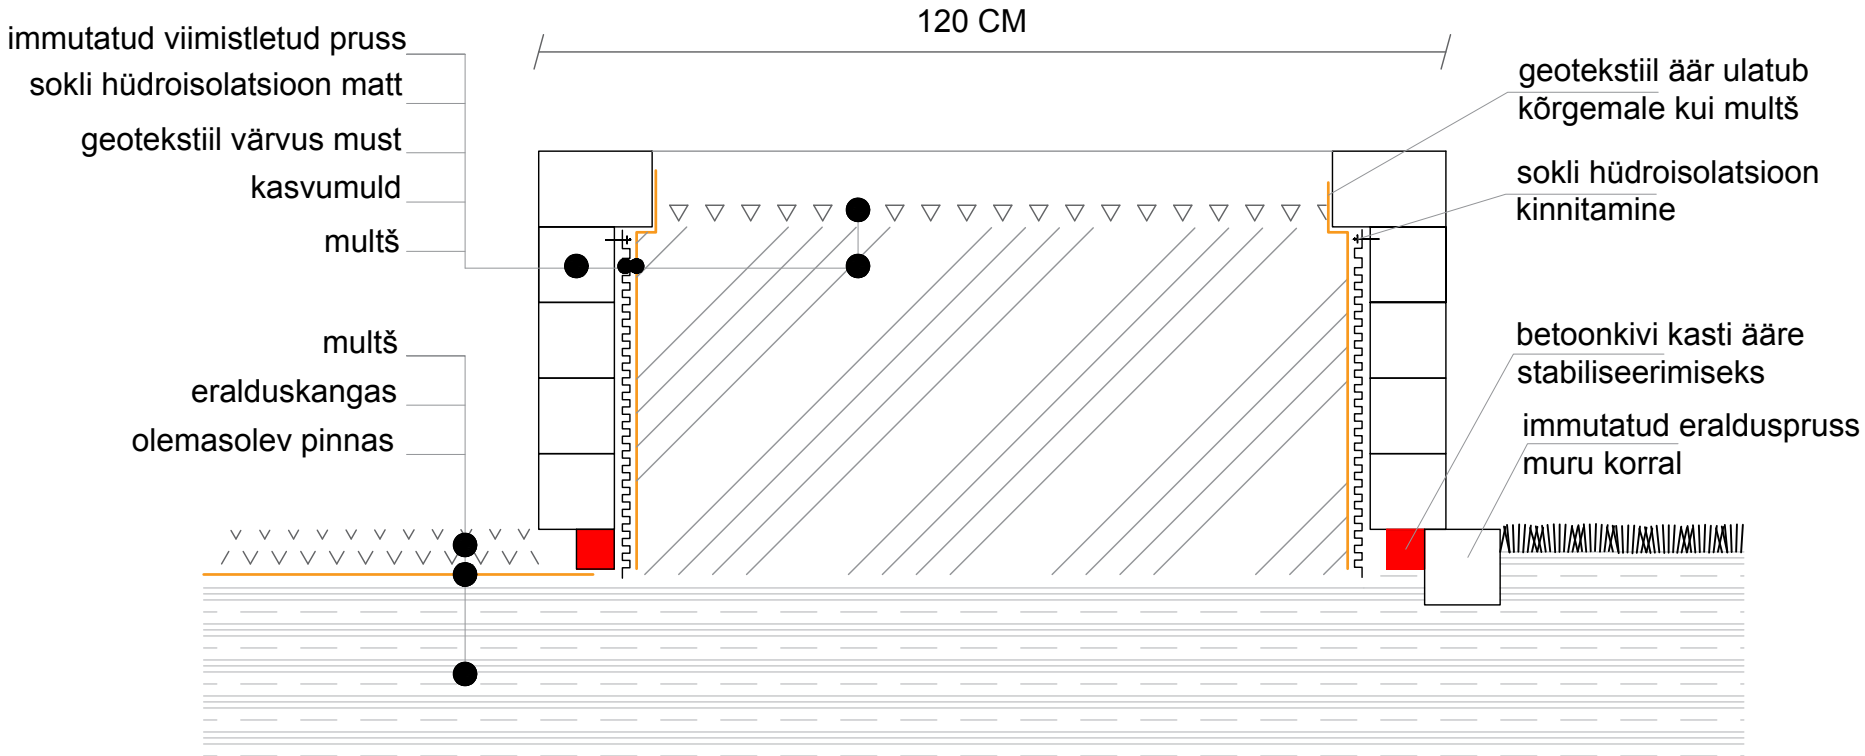

RISTLÕIGE  
ISTUTUSKAST SIRGE SERVAGA  
laiusega 120 cm, kõrgus min. 30 cm (soovitatav 40 või 60 cm)

