


1. Palkide olukord kontrollitakse üle, vajadusel vahetatakse. Vundamendi ja pateri vahel paigaldatakse ruberoid-isolatsioon
2. Tänavapoolse fassaadi alumised tõenäoliselt kõlbmatud laiad asendada koopiaga. Algupäraseid kõlblikke voodrilaudu ja nurgalaudu ei eemaldata fassaadilt, vaid puhastatakse ja värvitakse uuesti kohapeal linaõlivärviga. Fassaadilaud ja nurgalaud ning akende piirdeistud jäävad samasse tasapinda.
3. Tänavapoolne sokkel tuleb parandada ja krohvida. Lõikejoonise järgi paigaldada kallaklõllutus ja veetõke. Kõrguste planeerimisel jälgida, et oleks sujuv üleminek tänavava asfaltkatandile.

4. Säilitatakse algupärane räästakonstruktsioon, soojustus lisatakse sarikate vahele ning siseruumi poole. Räästakasti puitdekoor puhastatakse vanast värvikihist, vajadusel asendatakse amortiseerunud osad algupärase järgi.
5. Akende profileeritud piirdeistud puhastatakse vanast värvist, kaetakse linaõlivärviga. Vajadusel asendatakse osad algupärase koopiaga.
6. Aknaalusele profiilile kinnitatakse peale tsinkplekk.
7. Seinad teljel 4 eemaldatakse väliskihid palkidena ja rajatakse uus tuletočkeseina konstruktsioon VS-3/EI30. Selle seina kõlblikud voodrilaud kasutatakse mujal asenduseks. Kogu seinale uus laudis algupärase koopiaga.
8. Esikute olemasolevad puitsõrestikseinad on amortiseerunud ning vundamendid lagunenud ja lahise kividenä. Seega ehitatakse esikutele uus plokkvundament, mis krohvatakse ja uued soojustatud puitsõrestikseinad.
9. Sokli teljel D muigruuk parandatakse vajadusel ja eksponeeritakse.

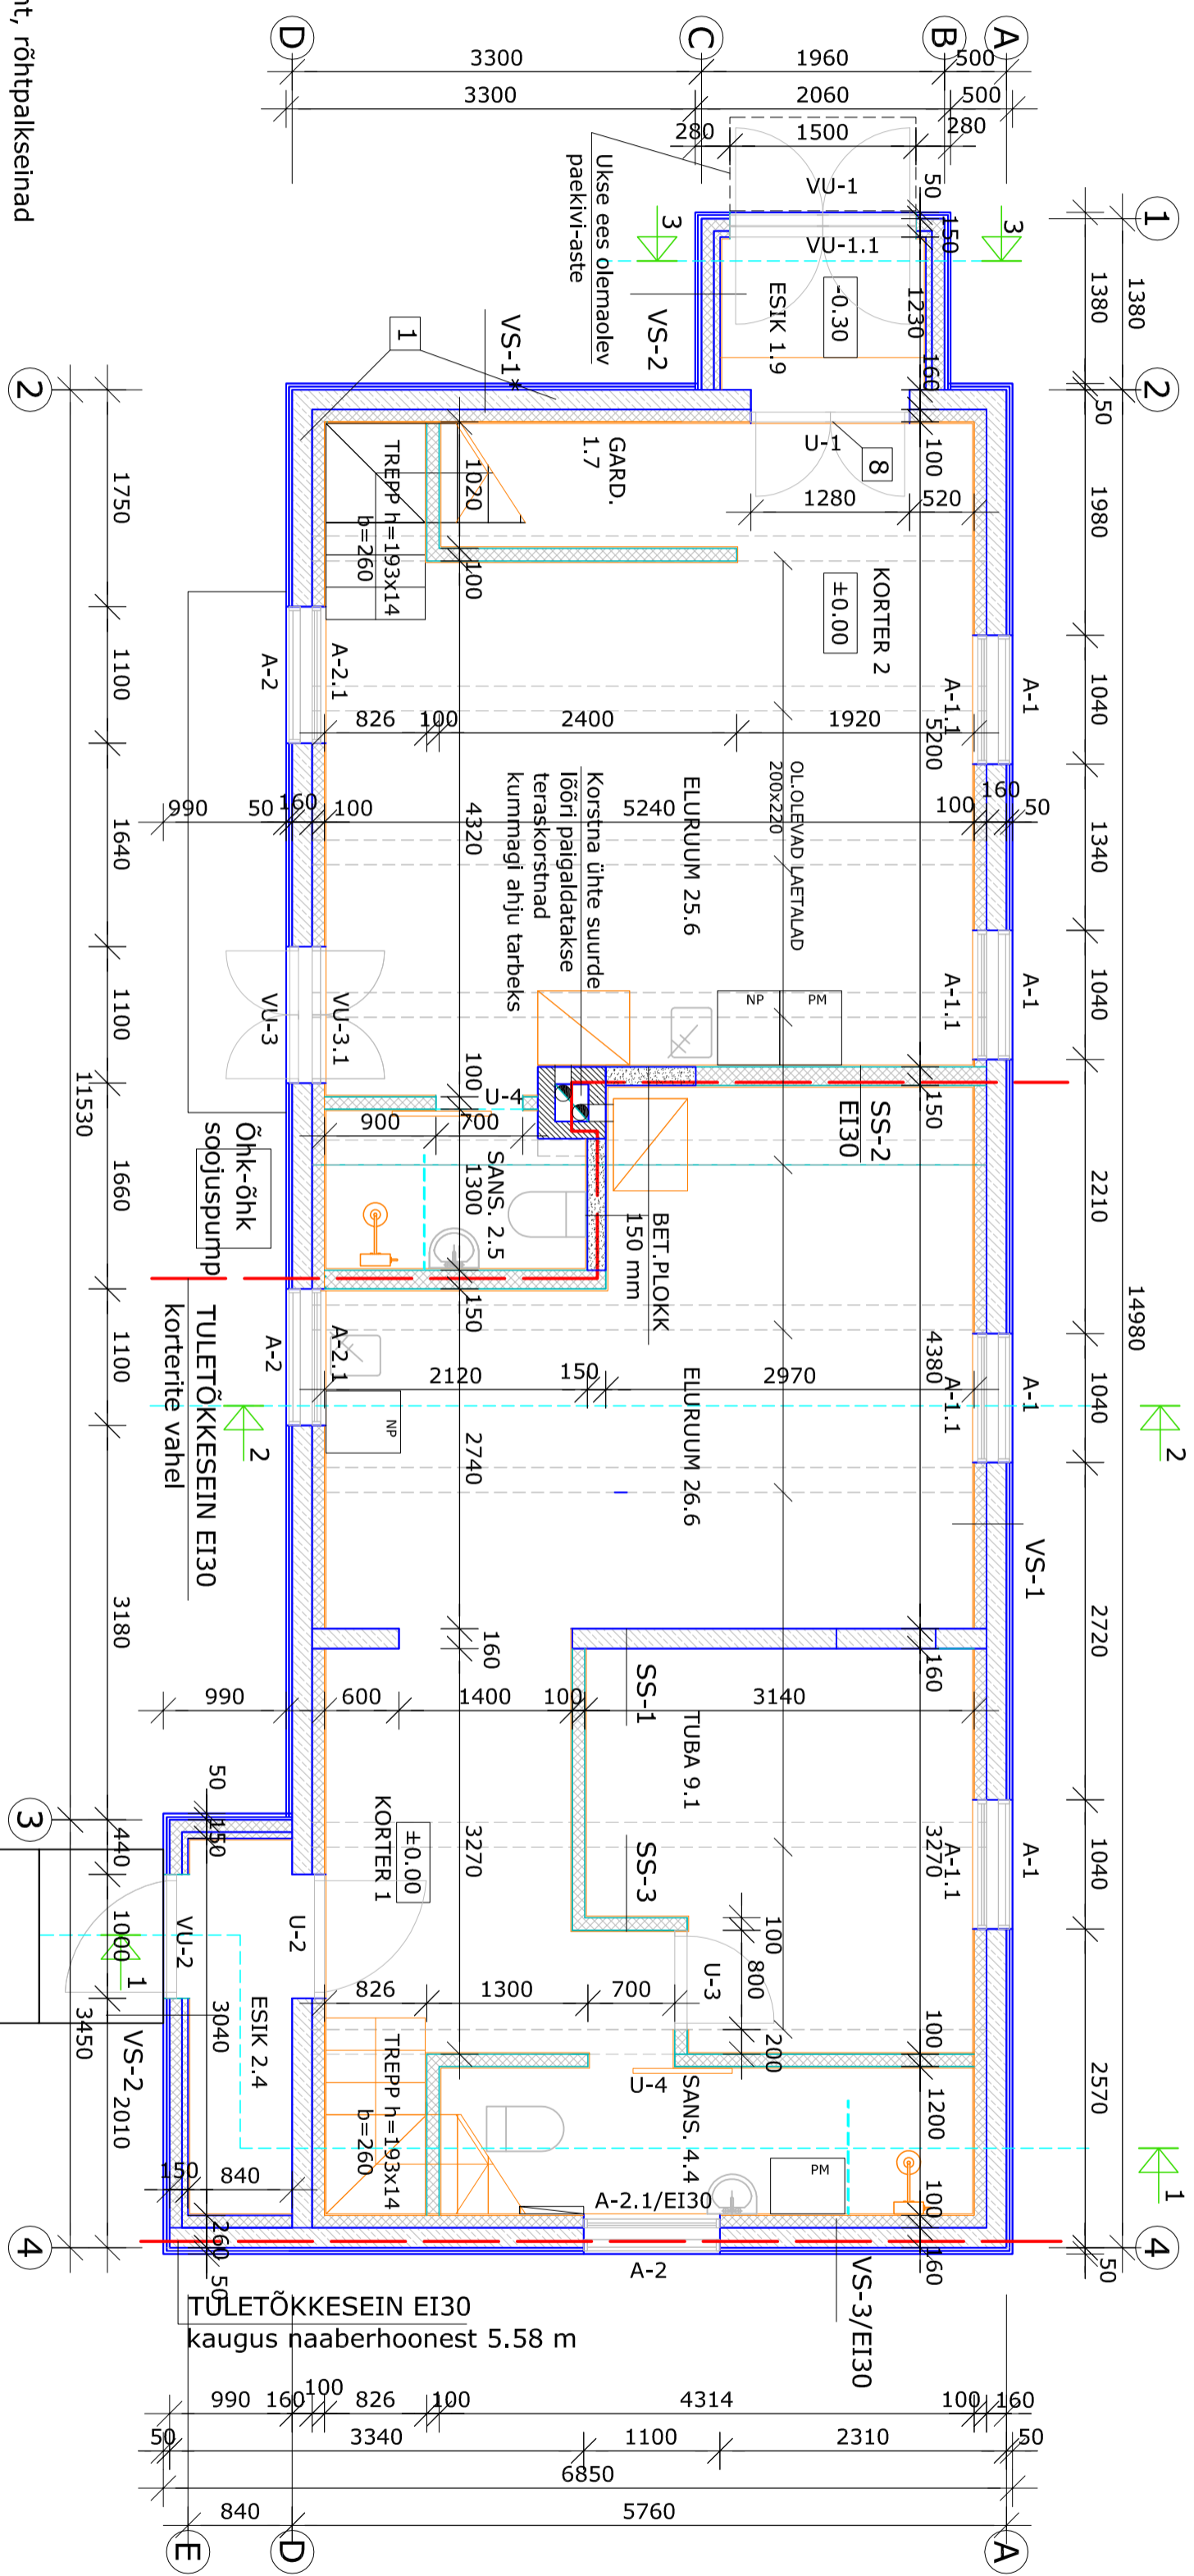

- Väätusilukud detailid. **I**
1. Hoone algupärane põhimahut, rõhtpalkseinad
 2. Katuse kuuju ja -konstruktsioonid
 3. Hoone maakividest laotud ja mulgi vuugiga viimistletud sokkel (vt Lisas 4 fotod 5-7)
 4. Algupärane lai horisontaalne voodrilaudis ja laiad nurgalaud
 5. Profileeritud räästakast (vt Lisas 4 foto 9)
 6. Akende algupärased Paide linnale iseloomulikud profileeritud piirdeistud koos nurgakvaadritega
 7. Ajaloolised puitaknad koos algupärase lengi ja profileeritud impostidega (vt Lisas 4 fotod 12 ja 13)
 8. Lõunapoolse eeskoha kahepoolne sisemine puidust tahveluks (vt Lisas 4 foto 14)

VS-1/*	u=0,24	VS-2	u=0,23	VS-3/EI30	u=0,24	SS-2/EI30	SS-3
Algupärane horisontaallaud	Algupärane horisontaallaud	Algupärane horisontaallaud	Algupärane horisontaallaud	Algupärane horisontaallaud	Algupärane horisontaallaud	Siseviimistlus	Siseviimistlus
/või koopia*	Fermacell kipskiudplaat	Fermacell kipskiudplaat	Fermacell kipskiudplaat	Fermacell kipskiudplaat	Fermacell Vapour	Fermacell Vapour	Fermacell Vapour
Olemasolev vert. roov ca 30	50x100	50x100	Olemasolev palksein ca 160	Olemasolev palksein ca 160	aurutõkkega kipskiudplaat 12.5	aurutõkkega kipskiudplaat 12.5	aurutõkkega kipskiudplaat 12.5
/vahed tihend. takuga/	Soojustus 100	50x50	/vahed tihend. takuga/	/vahed tihend. takuga/	Karkass	Karkass	Karkass
Soojustus 100	100	100	Soojustus 50	Soojustus 100	Akustil. vill 150	Akustil. vill 100	Akustil. vill 100
Fermacell Vapour	Fermacell Vapour	Fermacell Vapour	Fermacell Vapour	Fermacell Vapour	Fermacell Vapour	Fermacell Vapour	Fermacell Vapour
aurutõkkega kipskiudplaat 12.5	aurutõkkega kipskiudplaat 12.5	aurutõkkega kipskiudplaat 12.5	aurutõkkega kipskiudplaat 12.5	aurutõkkega kipskiudplaat 12.5	aurutõkkega kipskiudplaat 12.5	aurutõkkega kipskiudplaat 12.5	aurutõkkega kipskiudplaat 12.5
Siseviimistlus	Siseviimistlus	Siseviimistlus	Siseviimistlus	Siseviimistlus	Siseviimistlus	Siseviimistlus	Siseviimistlus
SS-1	SS-1	SS-1	SS-1	SS-1	SS-1	SS-1	SS-1
Siseviimistlus	Siseviimistlus	Siseviimistlus	Siseviimistlus	Siseviimistlus	Siseviimistlus	Siseviimistlus	Siseviimistlus
Olemasolev palksein	Olemasolev palksein	Olemasolev palksein	Olemasolev palksein	Olemasolev palksein	Olemasolev palksein	Olemasolev palksein	Olemasolev palksein
ca 160	ca 160	ca 160	ca 160	ca 160	ca 160	ca 160	ca 160
Siseviimistlus	Siseviimistlus	Siseviimistlus	Siseviimistlus	Siseviimistlus	Siseviimistlus	Siseviimistlus	Siseviimistlus

OÜ PAIDE		RESTAUREERIMISE JA ÜMBEREHITUSE PROJEKT	
EKE PROJEKT		OBJEKT: Paide vanalinna muinsuskaitseala - Rõduiti 6	
Kevade 7 Paide 72713		REG. NR: 27009	
tel.+372 5695 4364		ADDRESS: Järva maakond, Paide linn, Paide linn, Rõduiti tn. 6	
merkkordemestis@gmail.com		1. KORRUSE PIAAN	
Proj.loomus	Staad. Dok. tähts.	Vers. nr. /	Märkus
202213	PP AR-5-01		plaan1
Pr. juht	T. Kordemets		2022.11.
Ahhiakt	M. Kordemets		formaal 62
MTR EP-10393041-0001			M 1:50
PT 196/2005			