

Korteri eksplikatsioon		
Ruumi nr	Ruumi nimetus	Ruumi pindala, m <sup>2</sup>
1	Esik	9,3
2	Vannituba	5,0
3	Kööktuba	18,9
4	Tuba	13,9
5	Tuba	12,2

Eluruumi pind, köetav pind: 59,3m<sup>2</sup>

TINGMÄRGID:

- — — — — olemasolev r/b sein
- ⋯⋯⋯⋯⋯ väljafreesitav seinosa / lammutatav mittekandev sein
- ////// projekteeritav teraskarkassil kergsein

MÄRKUSED:

1. Üldmärkused vt seletuskiri.

**ALLPROJEKT**  
 Allprojekt Consulting OÜ  
 Reg nr 12523565  
 MTR: EEP004451  
 Pikri 10-43,  
 13624, Tallinn  
 Tel: +37256473317  
 edgar.pukk@gmail.com


Töö nimetus: Korteri rekonstrueerimine  
 Address: [REDACTED]  
 Tellija: [REDACTED]

Projekteerija: Edgar Pukk  
 Vastutav spetsialist: Edgar Pukk

Joonis: Korteri plaan (3. korrus)  
 Lõiked 1-1, 3-3, 4-4  
 Mõõt: 1:100, 1:10  
 Kuupäev: 08.02.2024  
 Staadium: TP Grupp:  
 Leht/Lehti 1/1  
 Faili nimi: Töö nr: K-05-2298/24 Joonise nr: ST-002


varem laiendatud ava  
 AS Eesti Projekt, töö nr I-3178-01

2-2

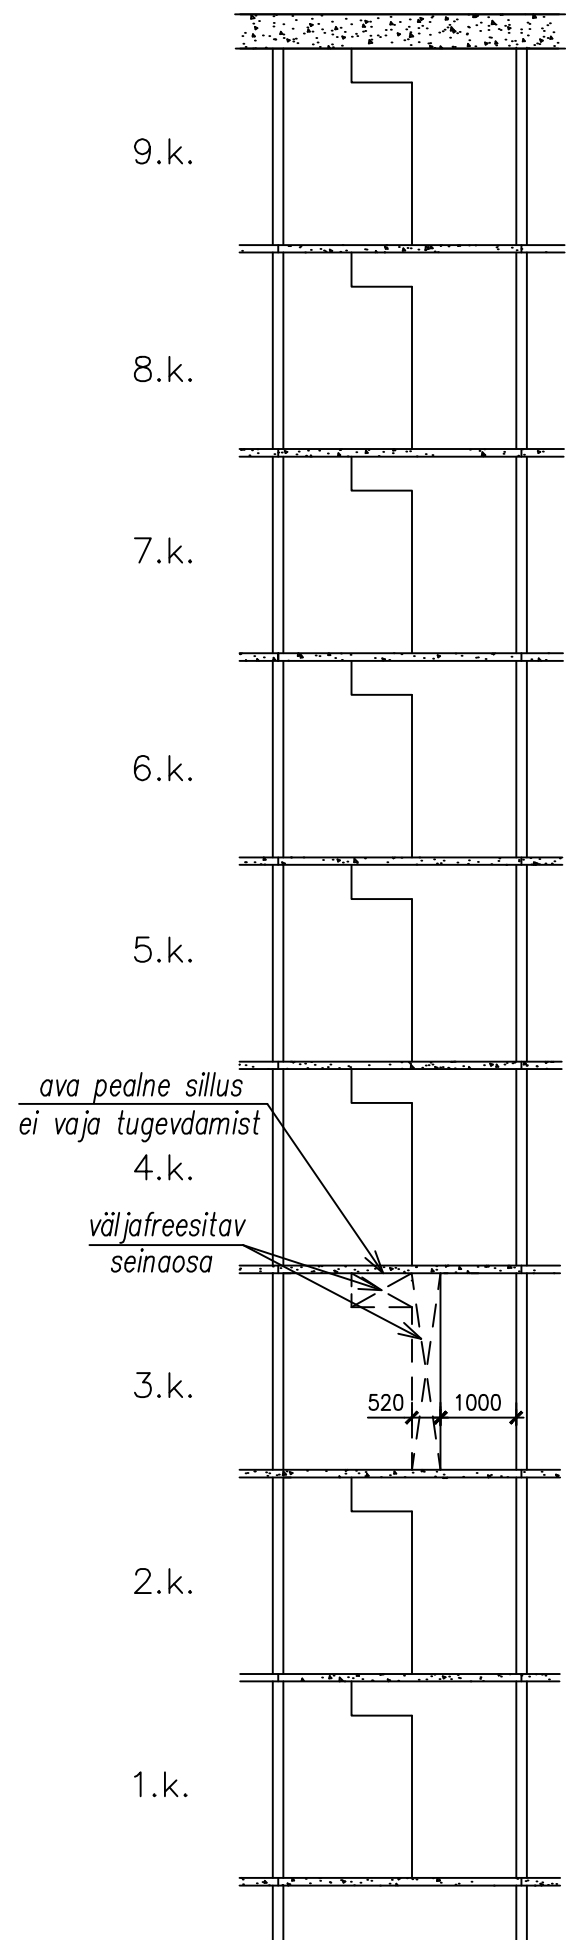

MÄRKUSED:

1. Üldmärkused vt seletuskiri.

 Allprojekt Consulting OÜ Reg nr 12523565 MTR: EEP004451 Pikri 10-43, 13624, Tallinn Tel: +37256473317 edgar.pukk@gmail.com	Töö nimetus: Korterite rekonstrueerimine	
	Joonis: Lõige 2-2	
Projekteerija: Edgar Pukk	Mõõt: 1:100	Kuupäev: 08.02.2024
	Staadium: TP	Grupp:
	Leht/Lehti	1/1
Vastutav spetsialist: Edgar Pukk	Faali nimi:	Töö nr: K-05-2298/24
		Joonise nr: ST-003