



VAADE KIRDEST

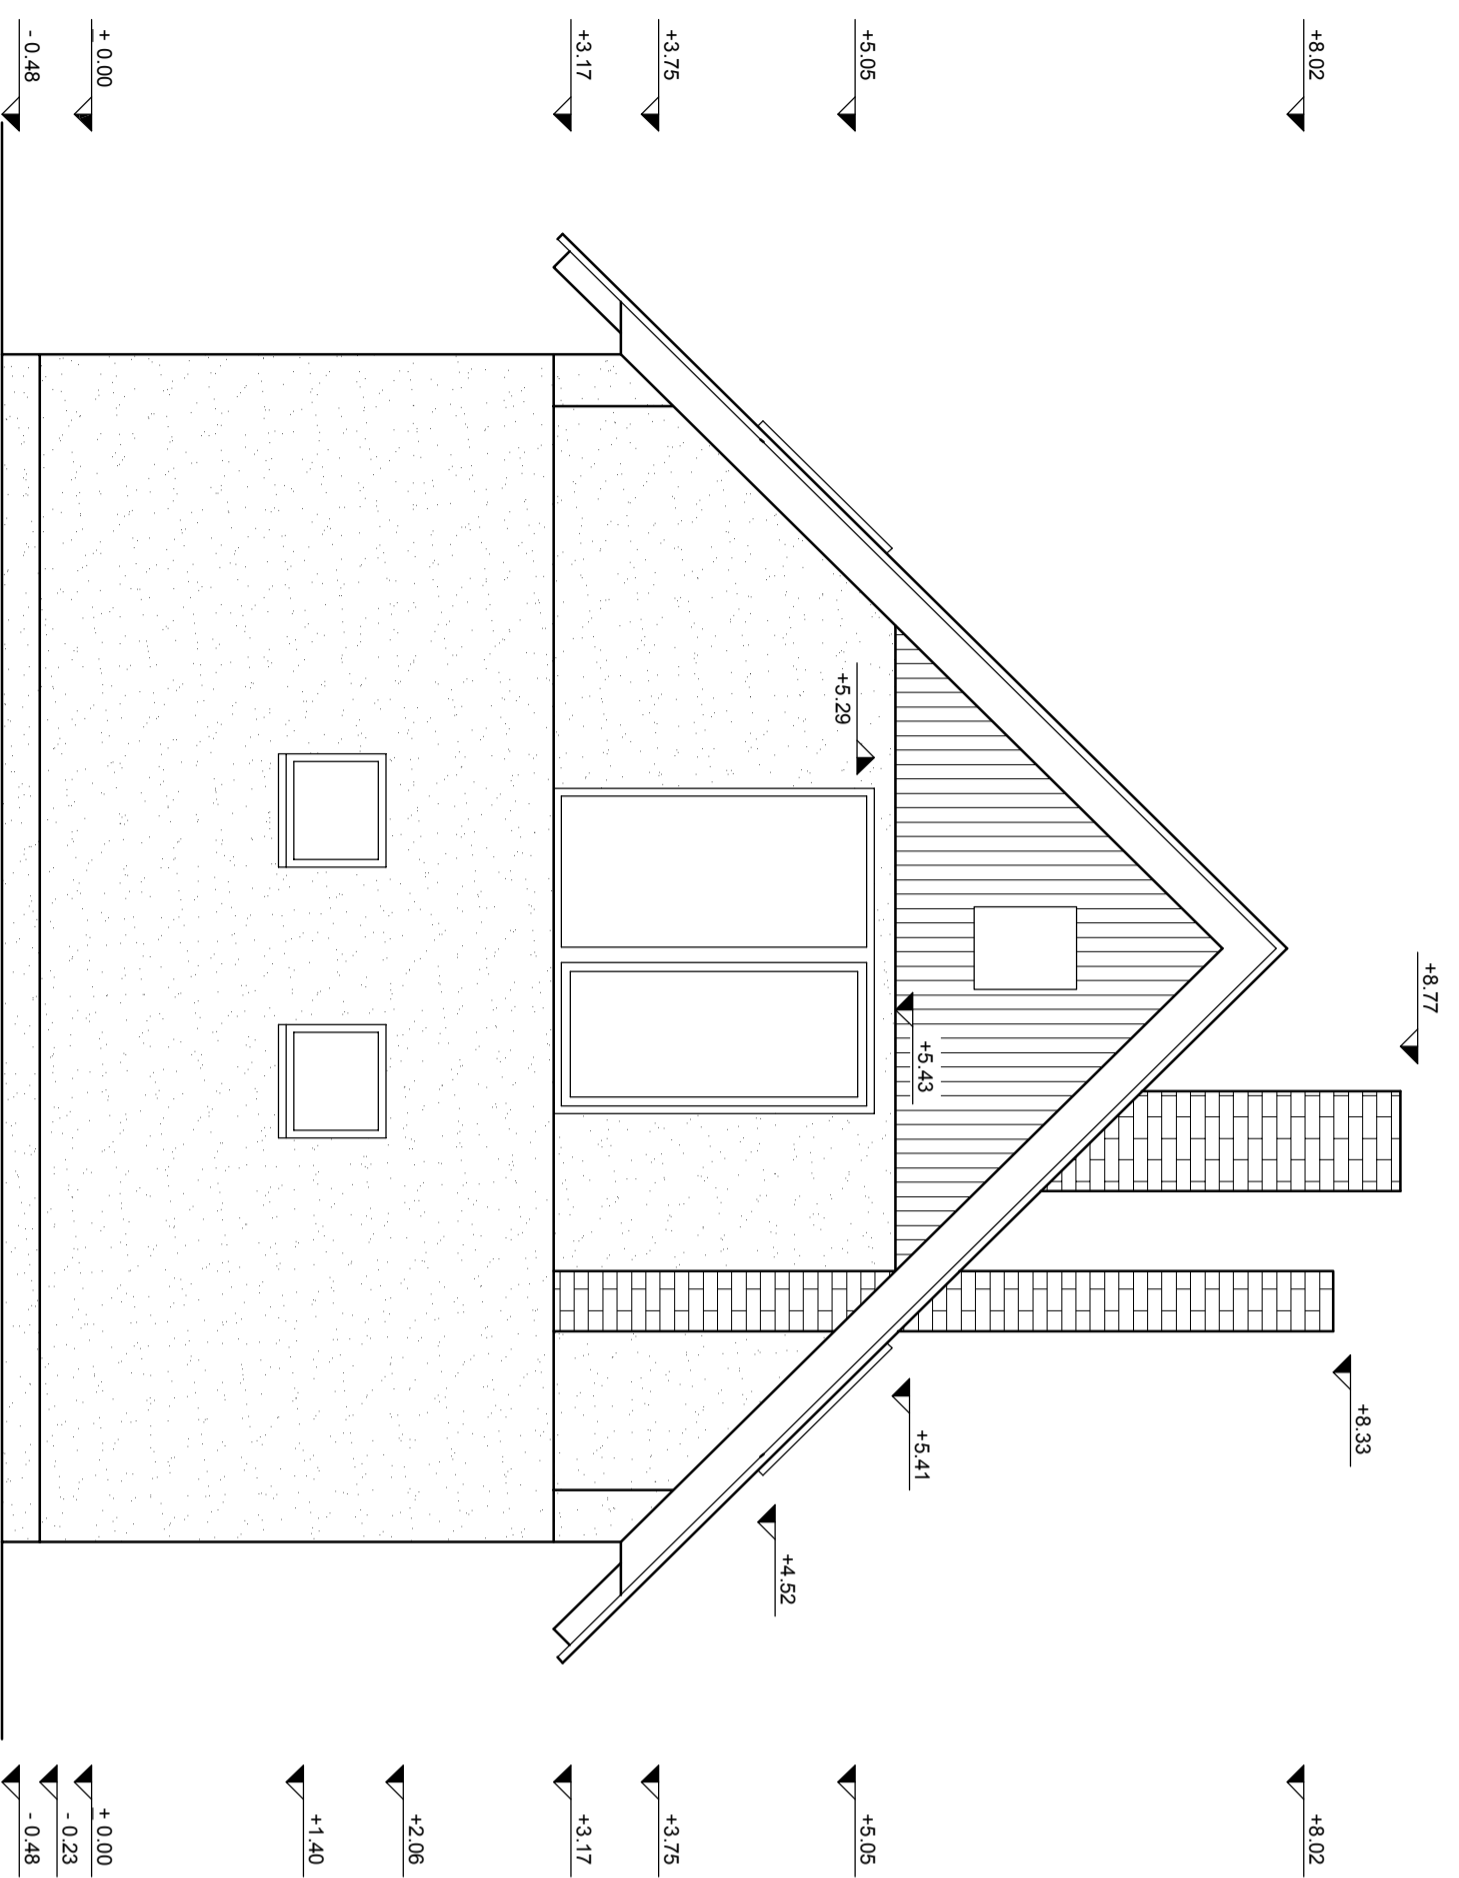

VAADE EDELAST

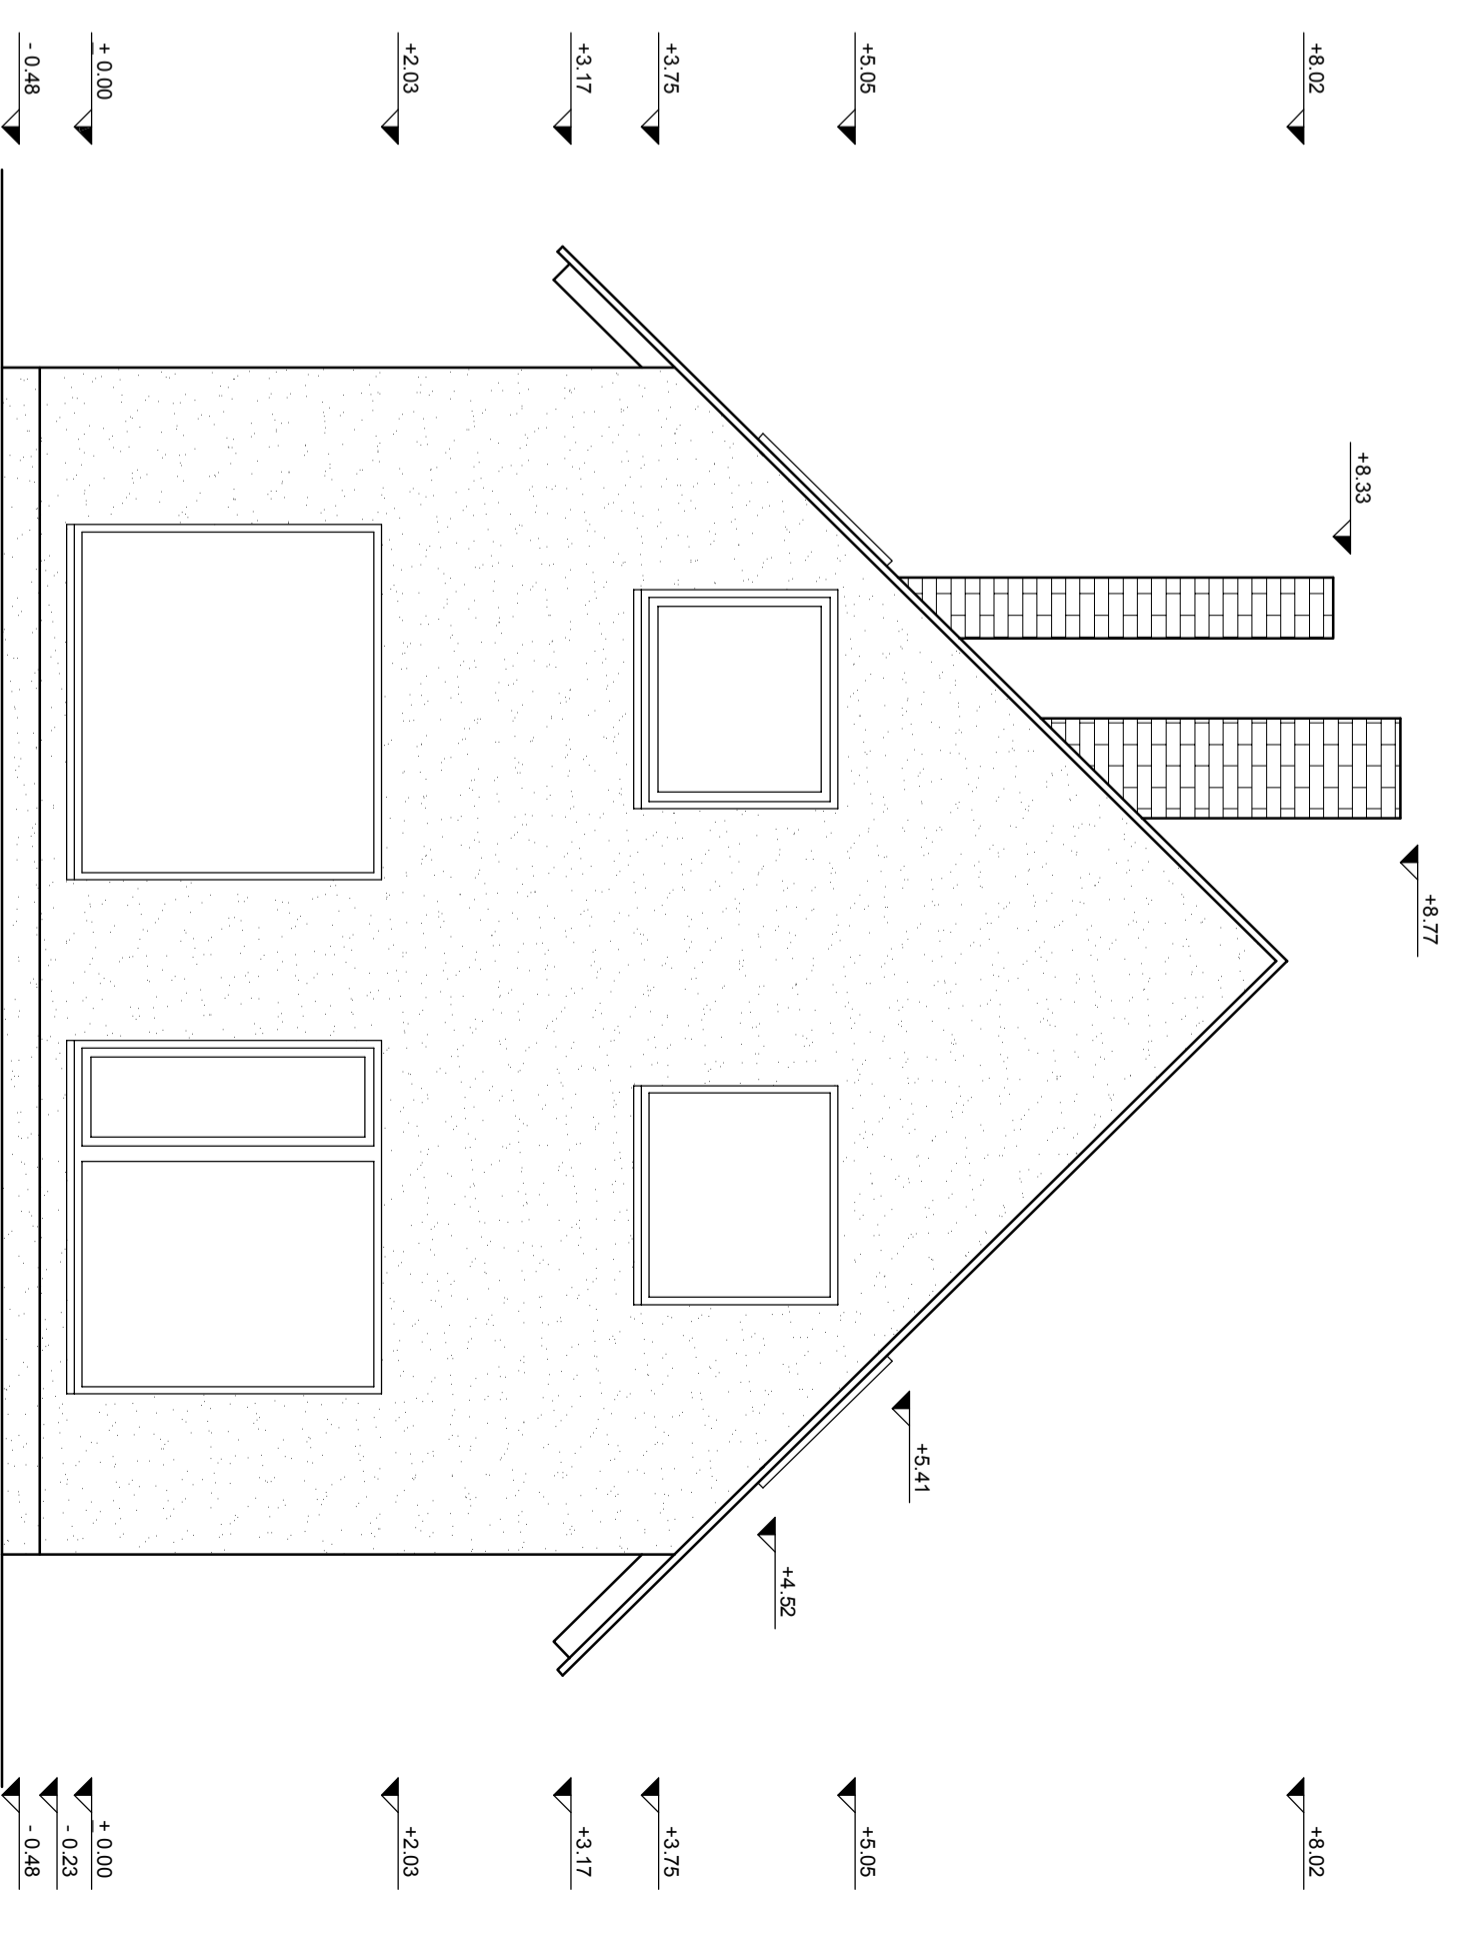

Märkused:

1. Katusekate on laineprofiliga katuseplekk (tumepruun).
2. Katuseterrassi kate on musti SBS-kate.
3. Katuseaknad on tumepruunid.
4. Aknaraamid on plastist (valged).
5. Välisüks ja garaazüks on tumepruunid.
6. Krohvitud välisseinad on heledrohelised.
7. Silikateelilistest korstnapiis on valge.
8. Krohvitud sokkel on hall.