


# VAADE LOODEST

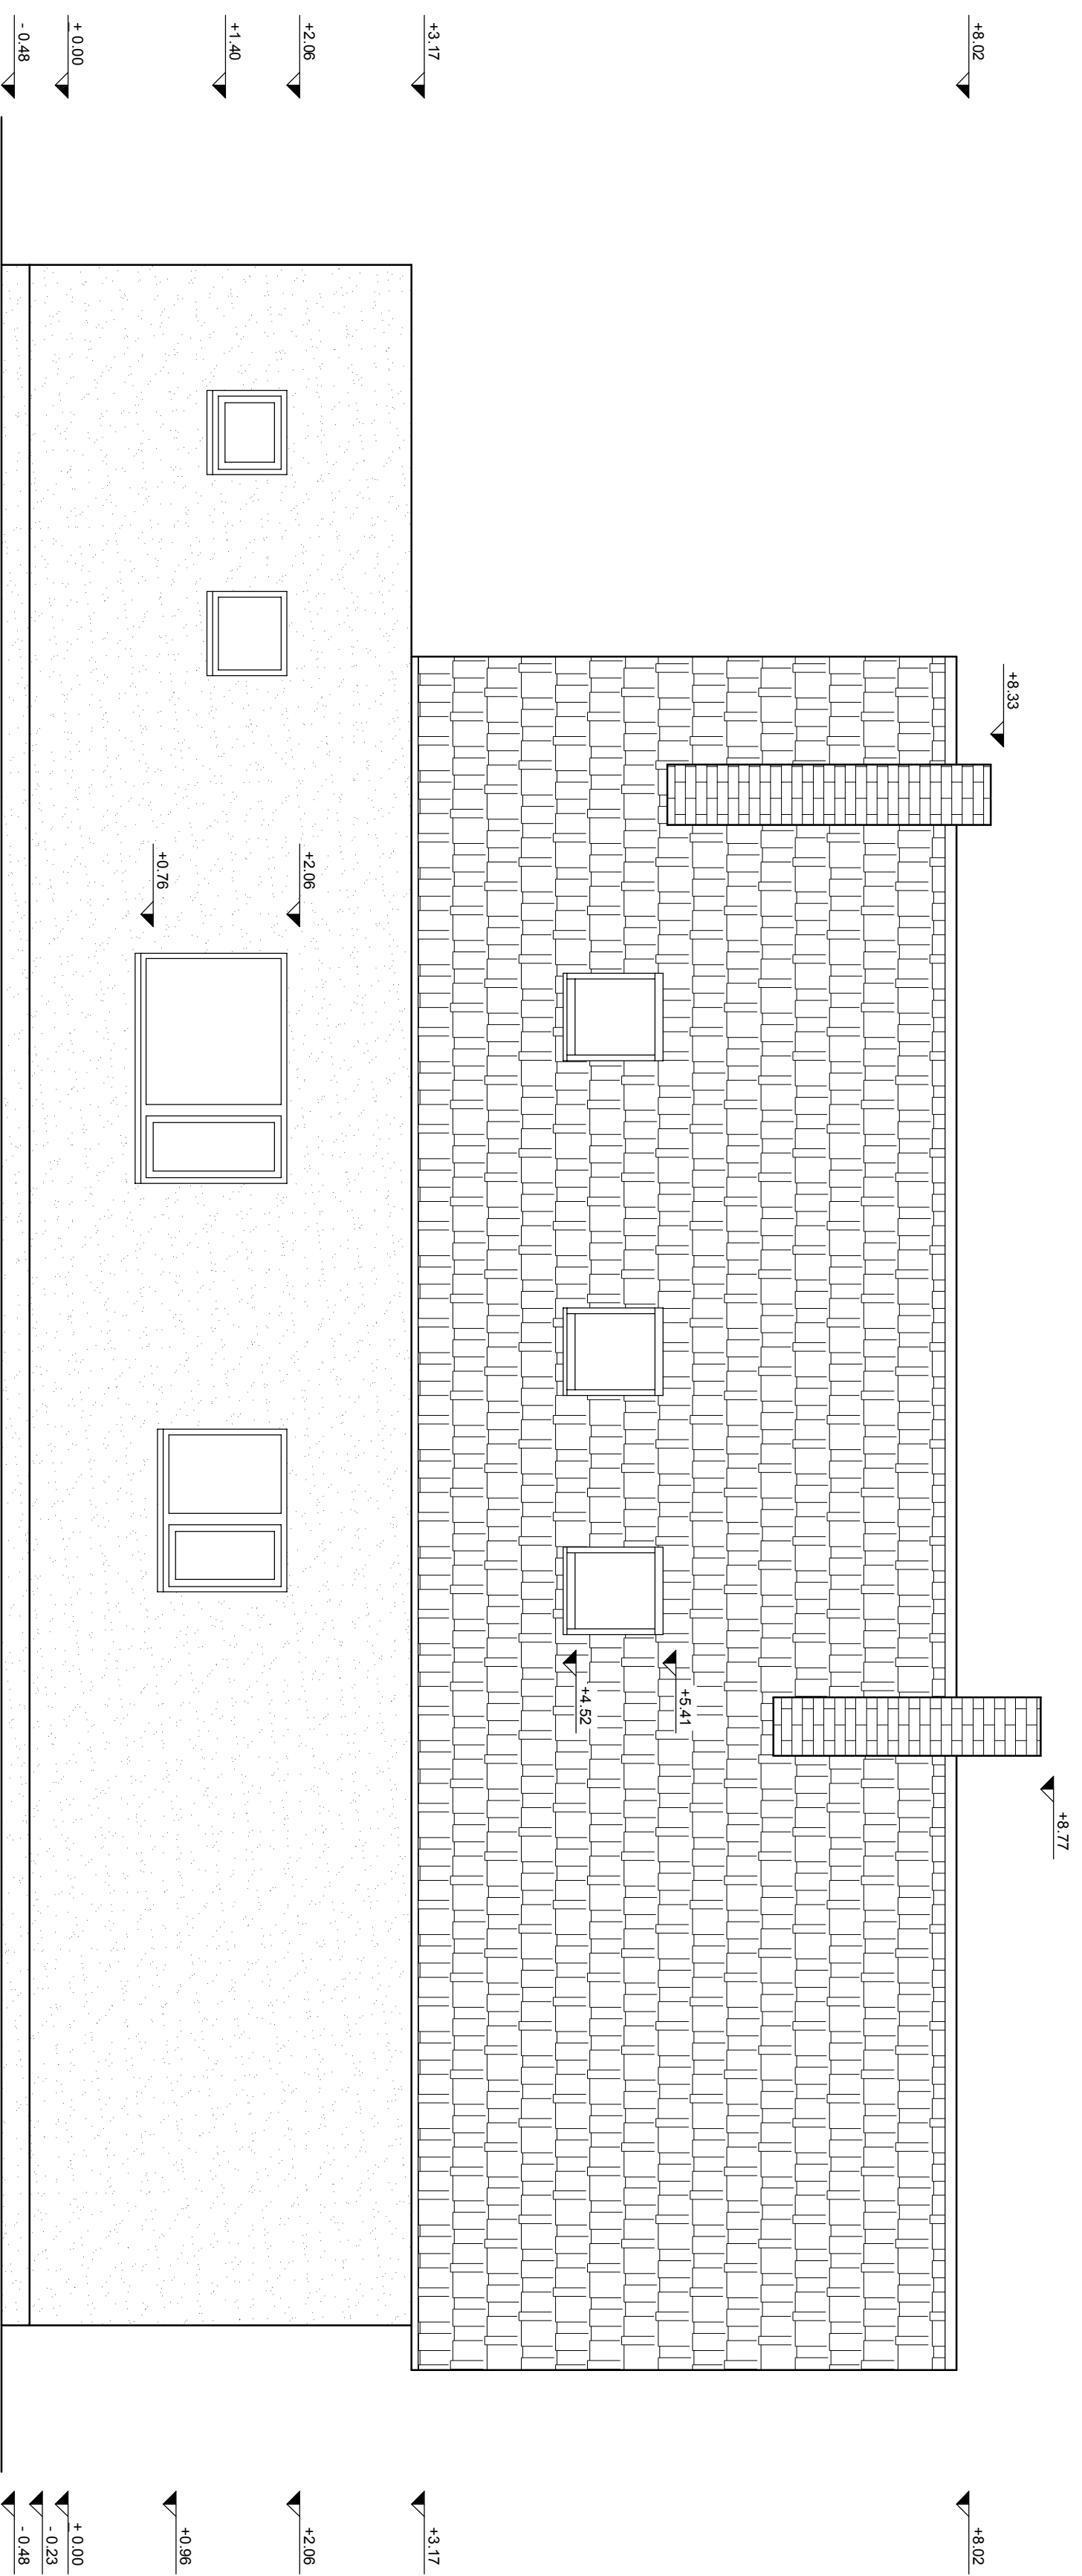

Märkused:

1. Katusekate on laineprofiliga katuseplekk (tumepruun).
2. Katuseterrassi kate on must SBS-kate.
3. Katuseaknad on tumepruunid.
4. Aknaraamid on plastist (valged).
5. Välisuks ja garaazuks on tumepruunid.
6. Krohvitud välisseinad on heledalised.
7. Silikateelisteist korstnaps on valge.
8. Krohvitud sokkel on hall.