




Vaade kirdest

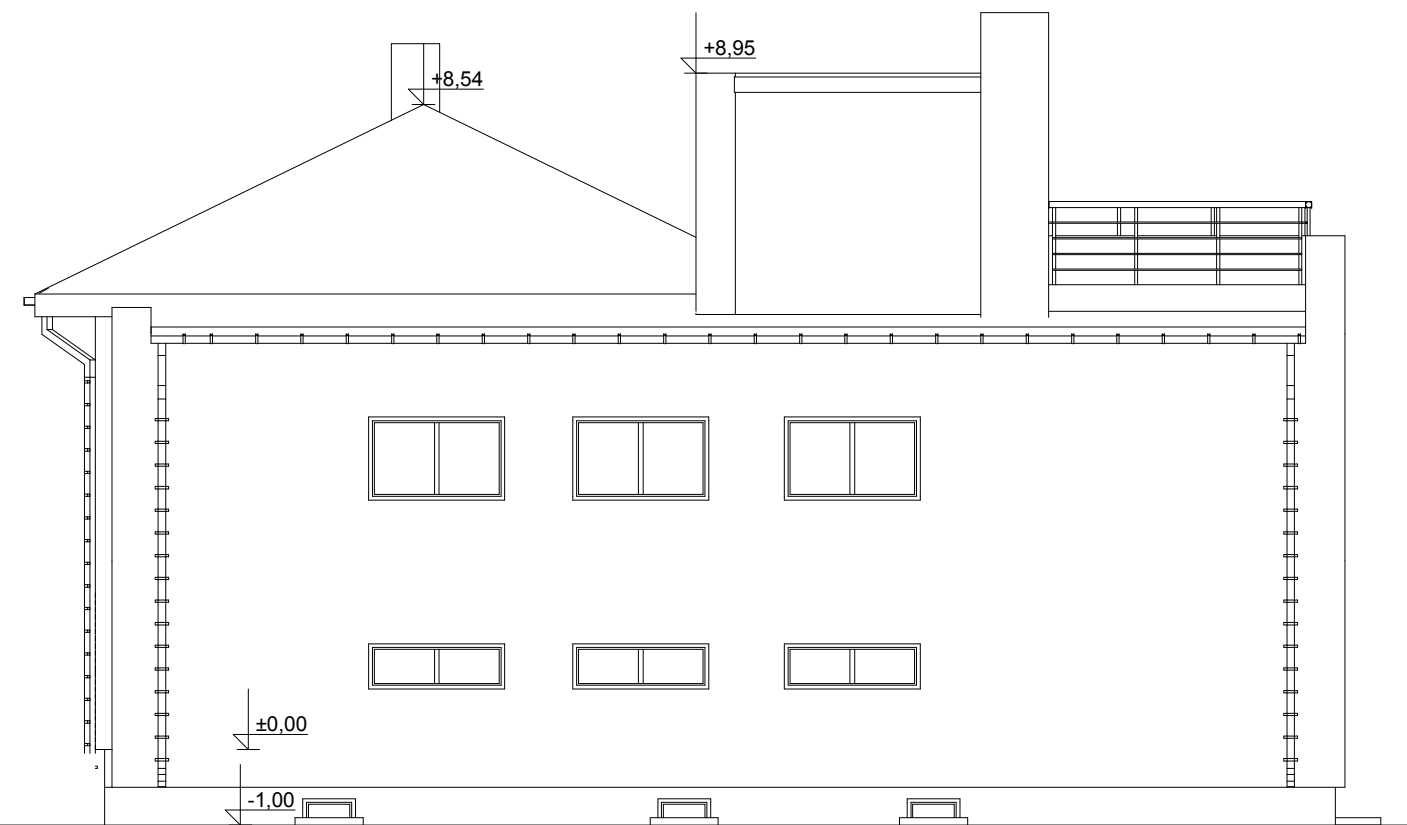

Vaade loodest

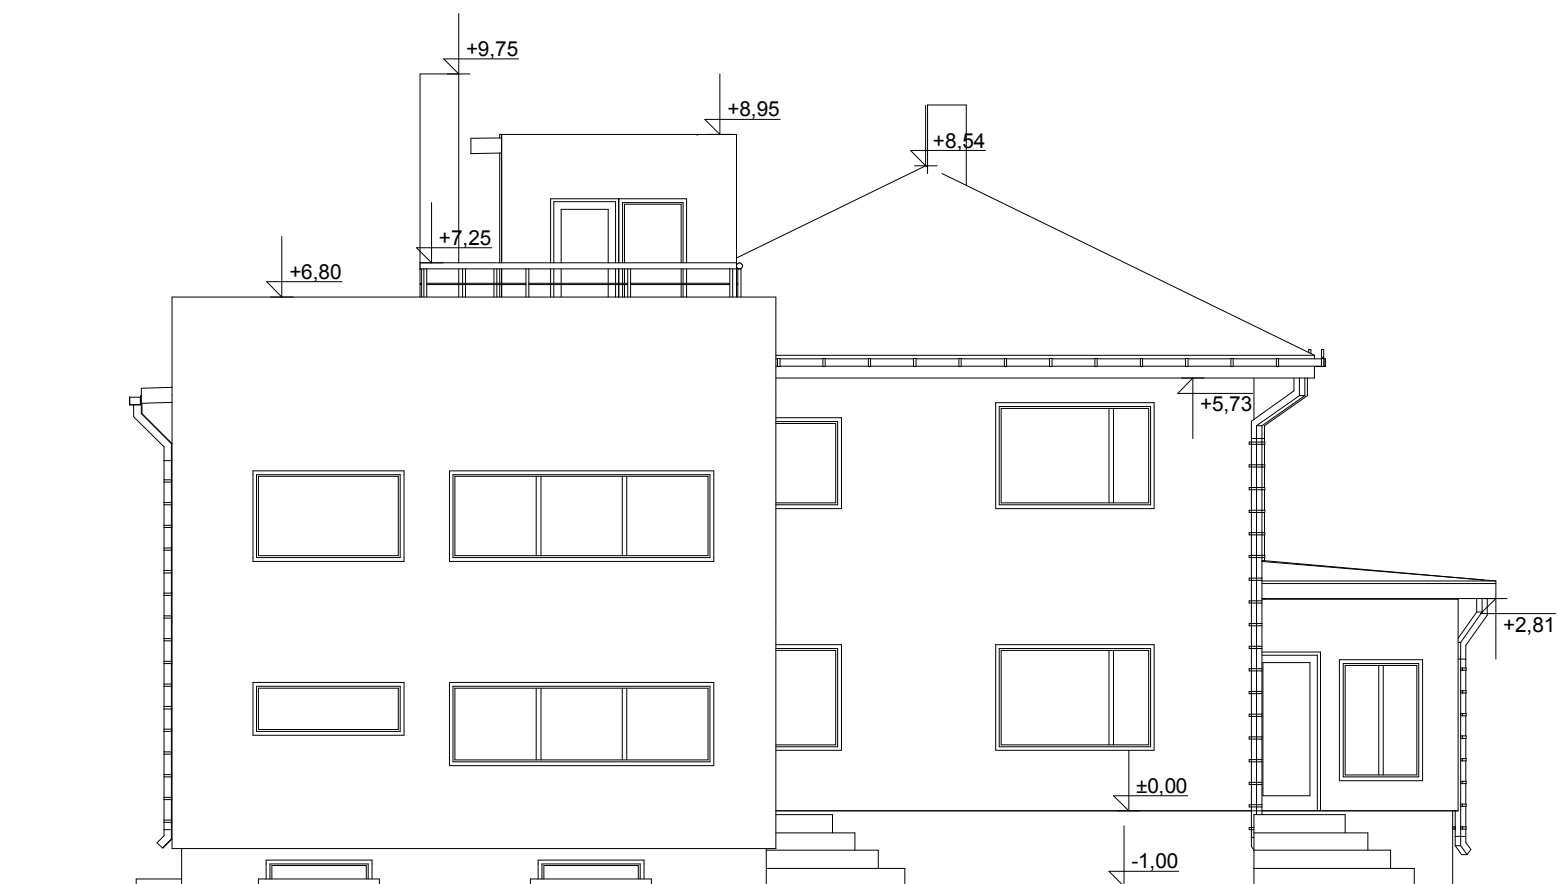

Vaade edelast

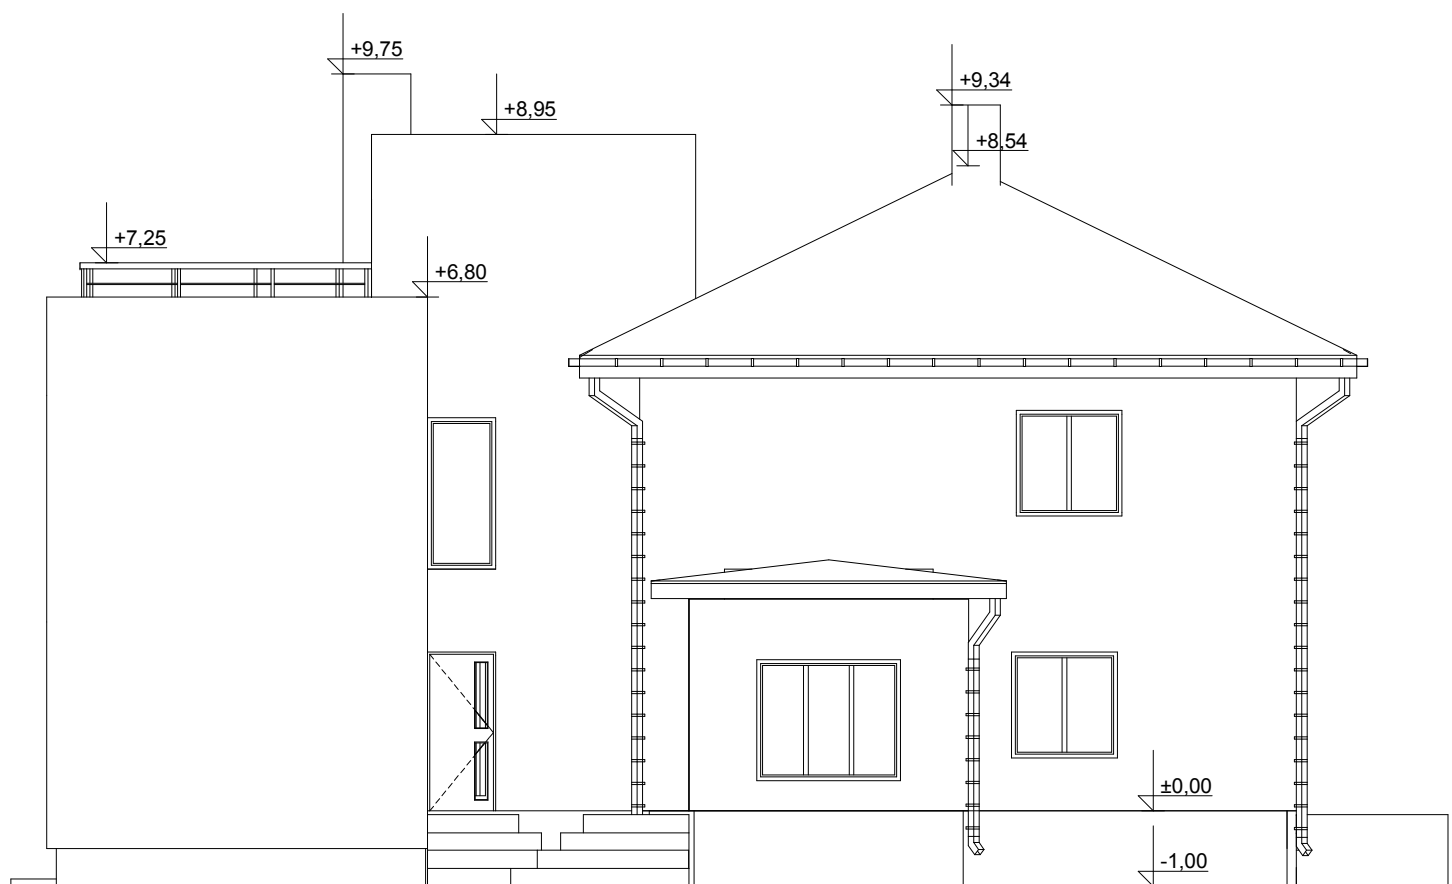

Vaade kagust

visioon
PROJEKT

OÜ Visioonprojekt
Kivinuki tee 5 Rae k. Rae v.
Harjumaa 75310
MTR EP 10481526-0001
+372 50 17159
www.visioonprojekt.eu

Hiie tn 22, Tartu

arhitekt:
L.Lepp
tehnik:
P.Ehasalu

Vaated
M 1:100

10. juuli 2012. a.

üksikelamu
rekonstrueerimine
energiatarbe vähendamiseks

tellija Sulev Lomp

töö nr. 15-2012

staad. eelprojekt

leht/lehti