


# SISEHOОВI SÖELUUGI REKONSTRUKTSIOONIPROJEKT

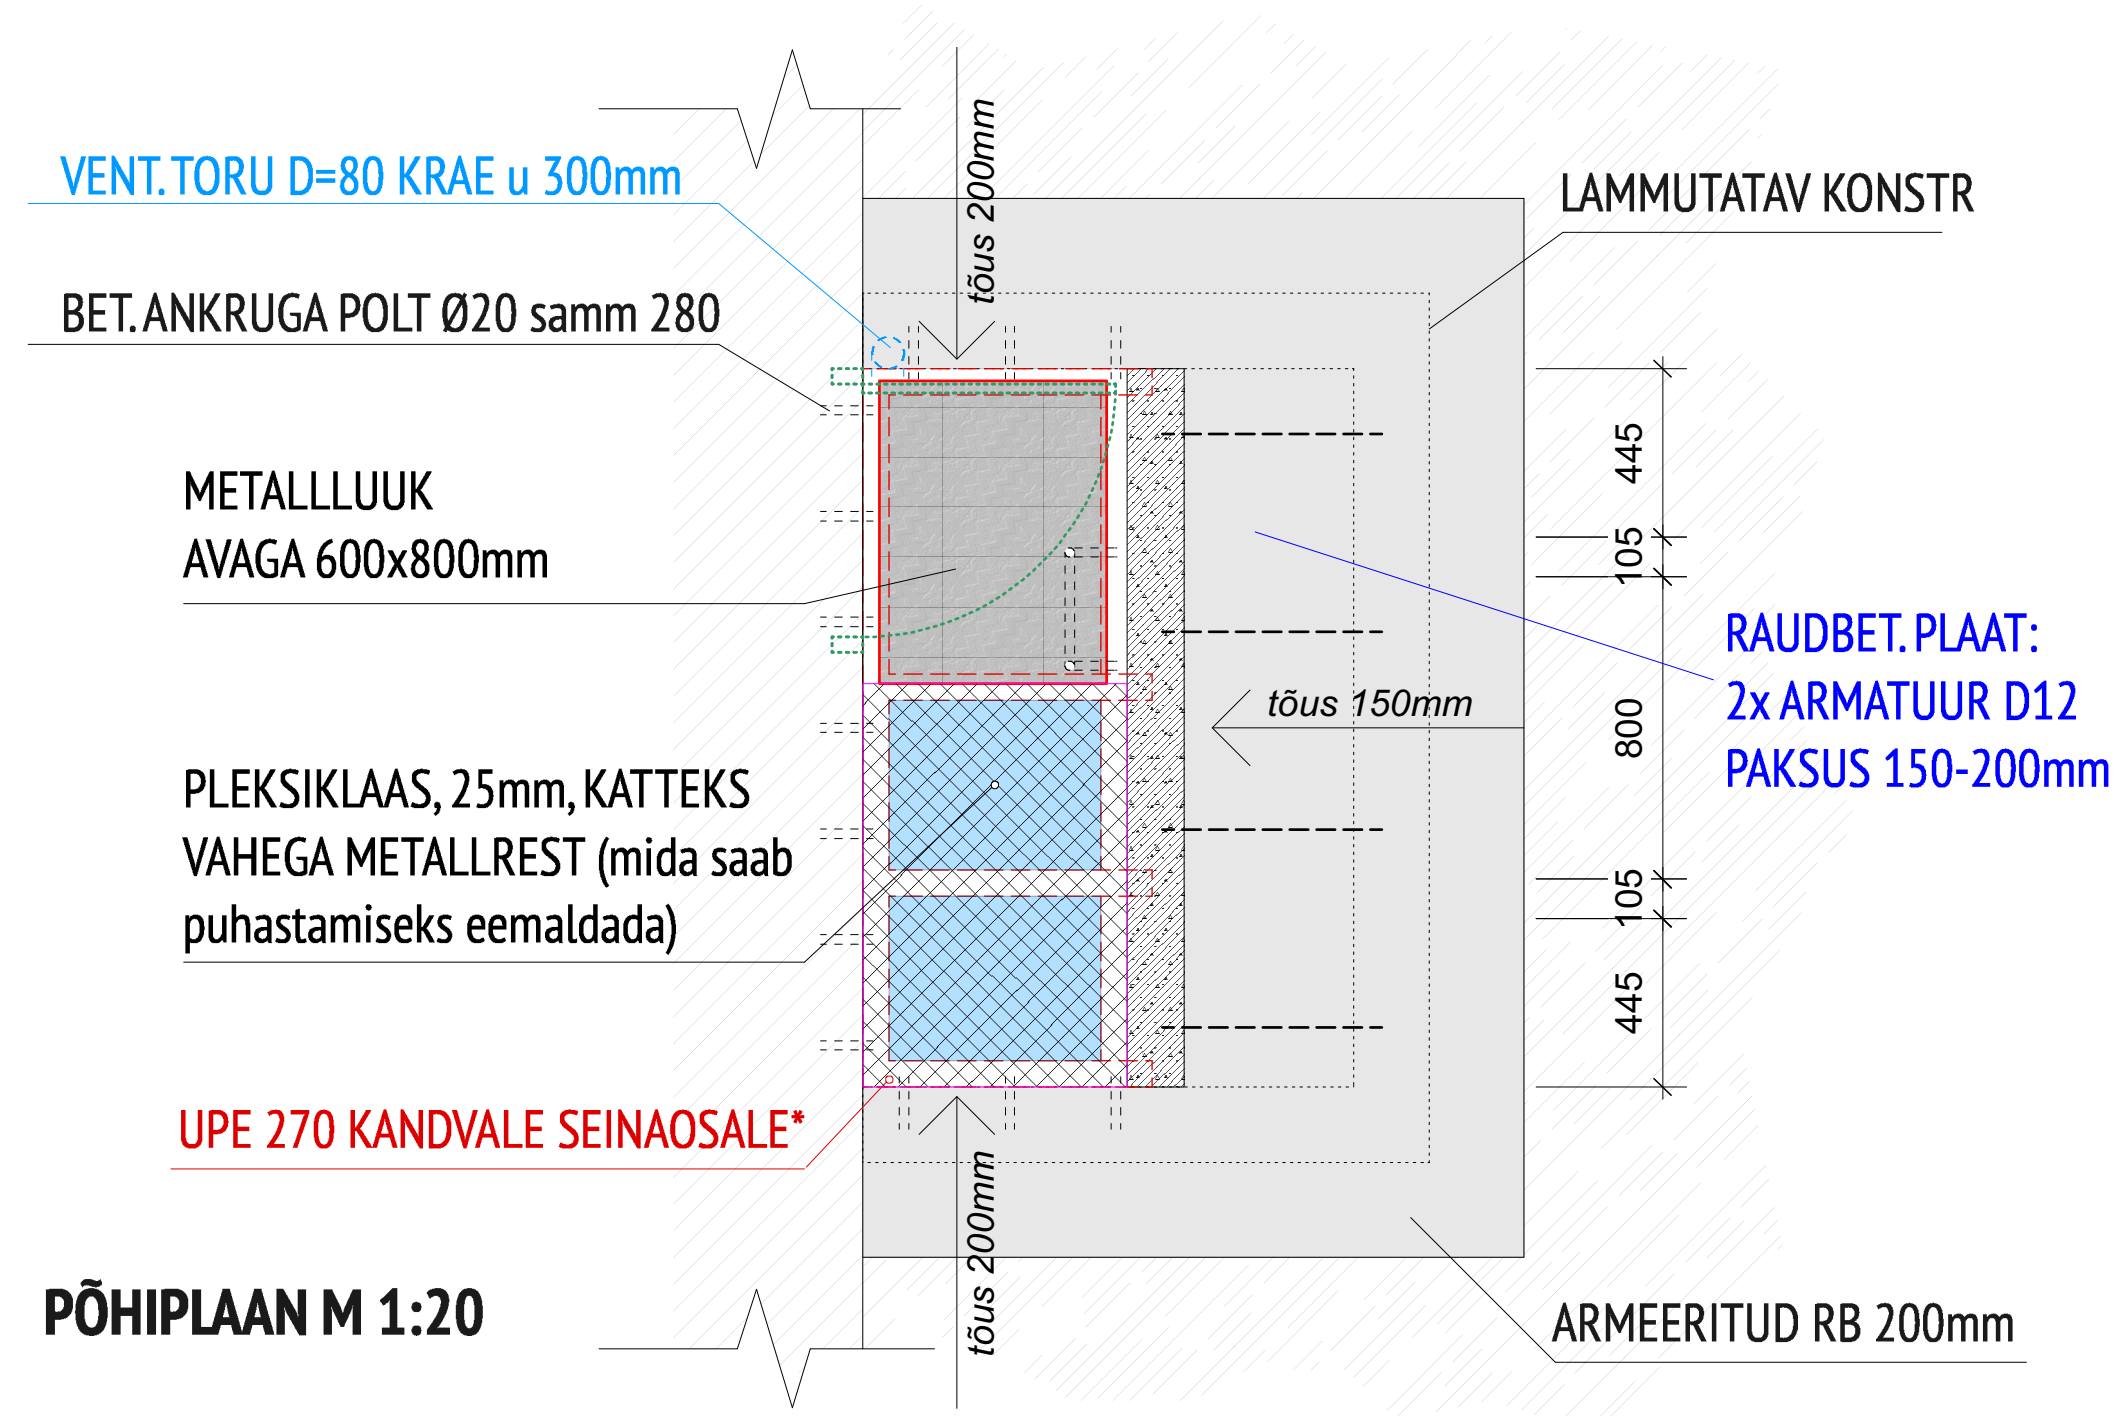

# RISTLÕIGE M 1:20

