


# LAMMUTUSPLAAN

## 1:50

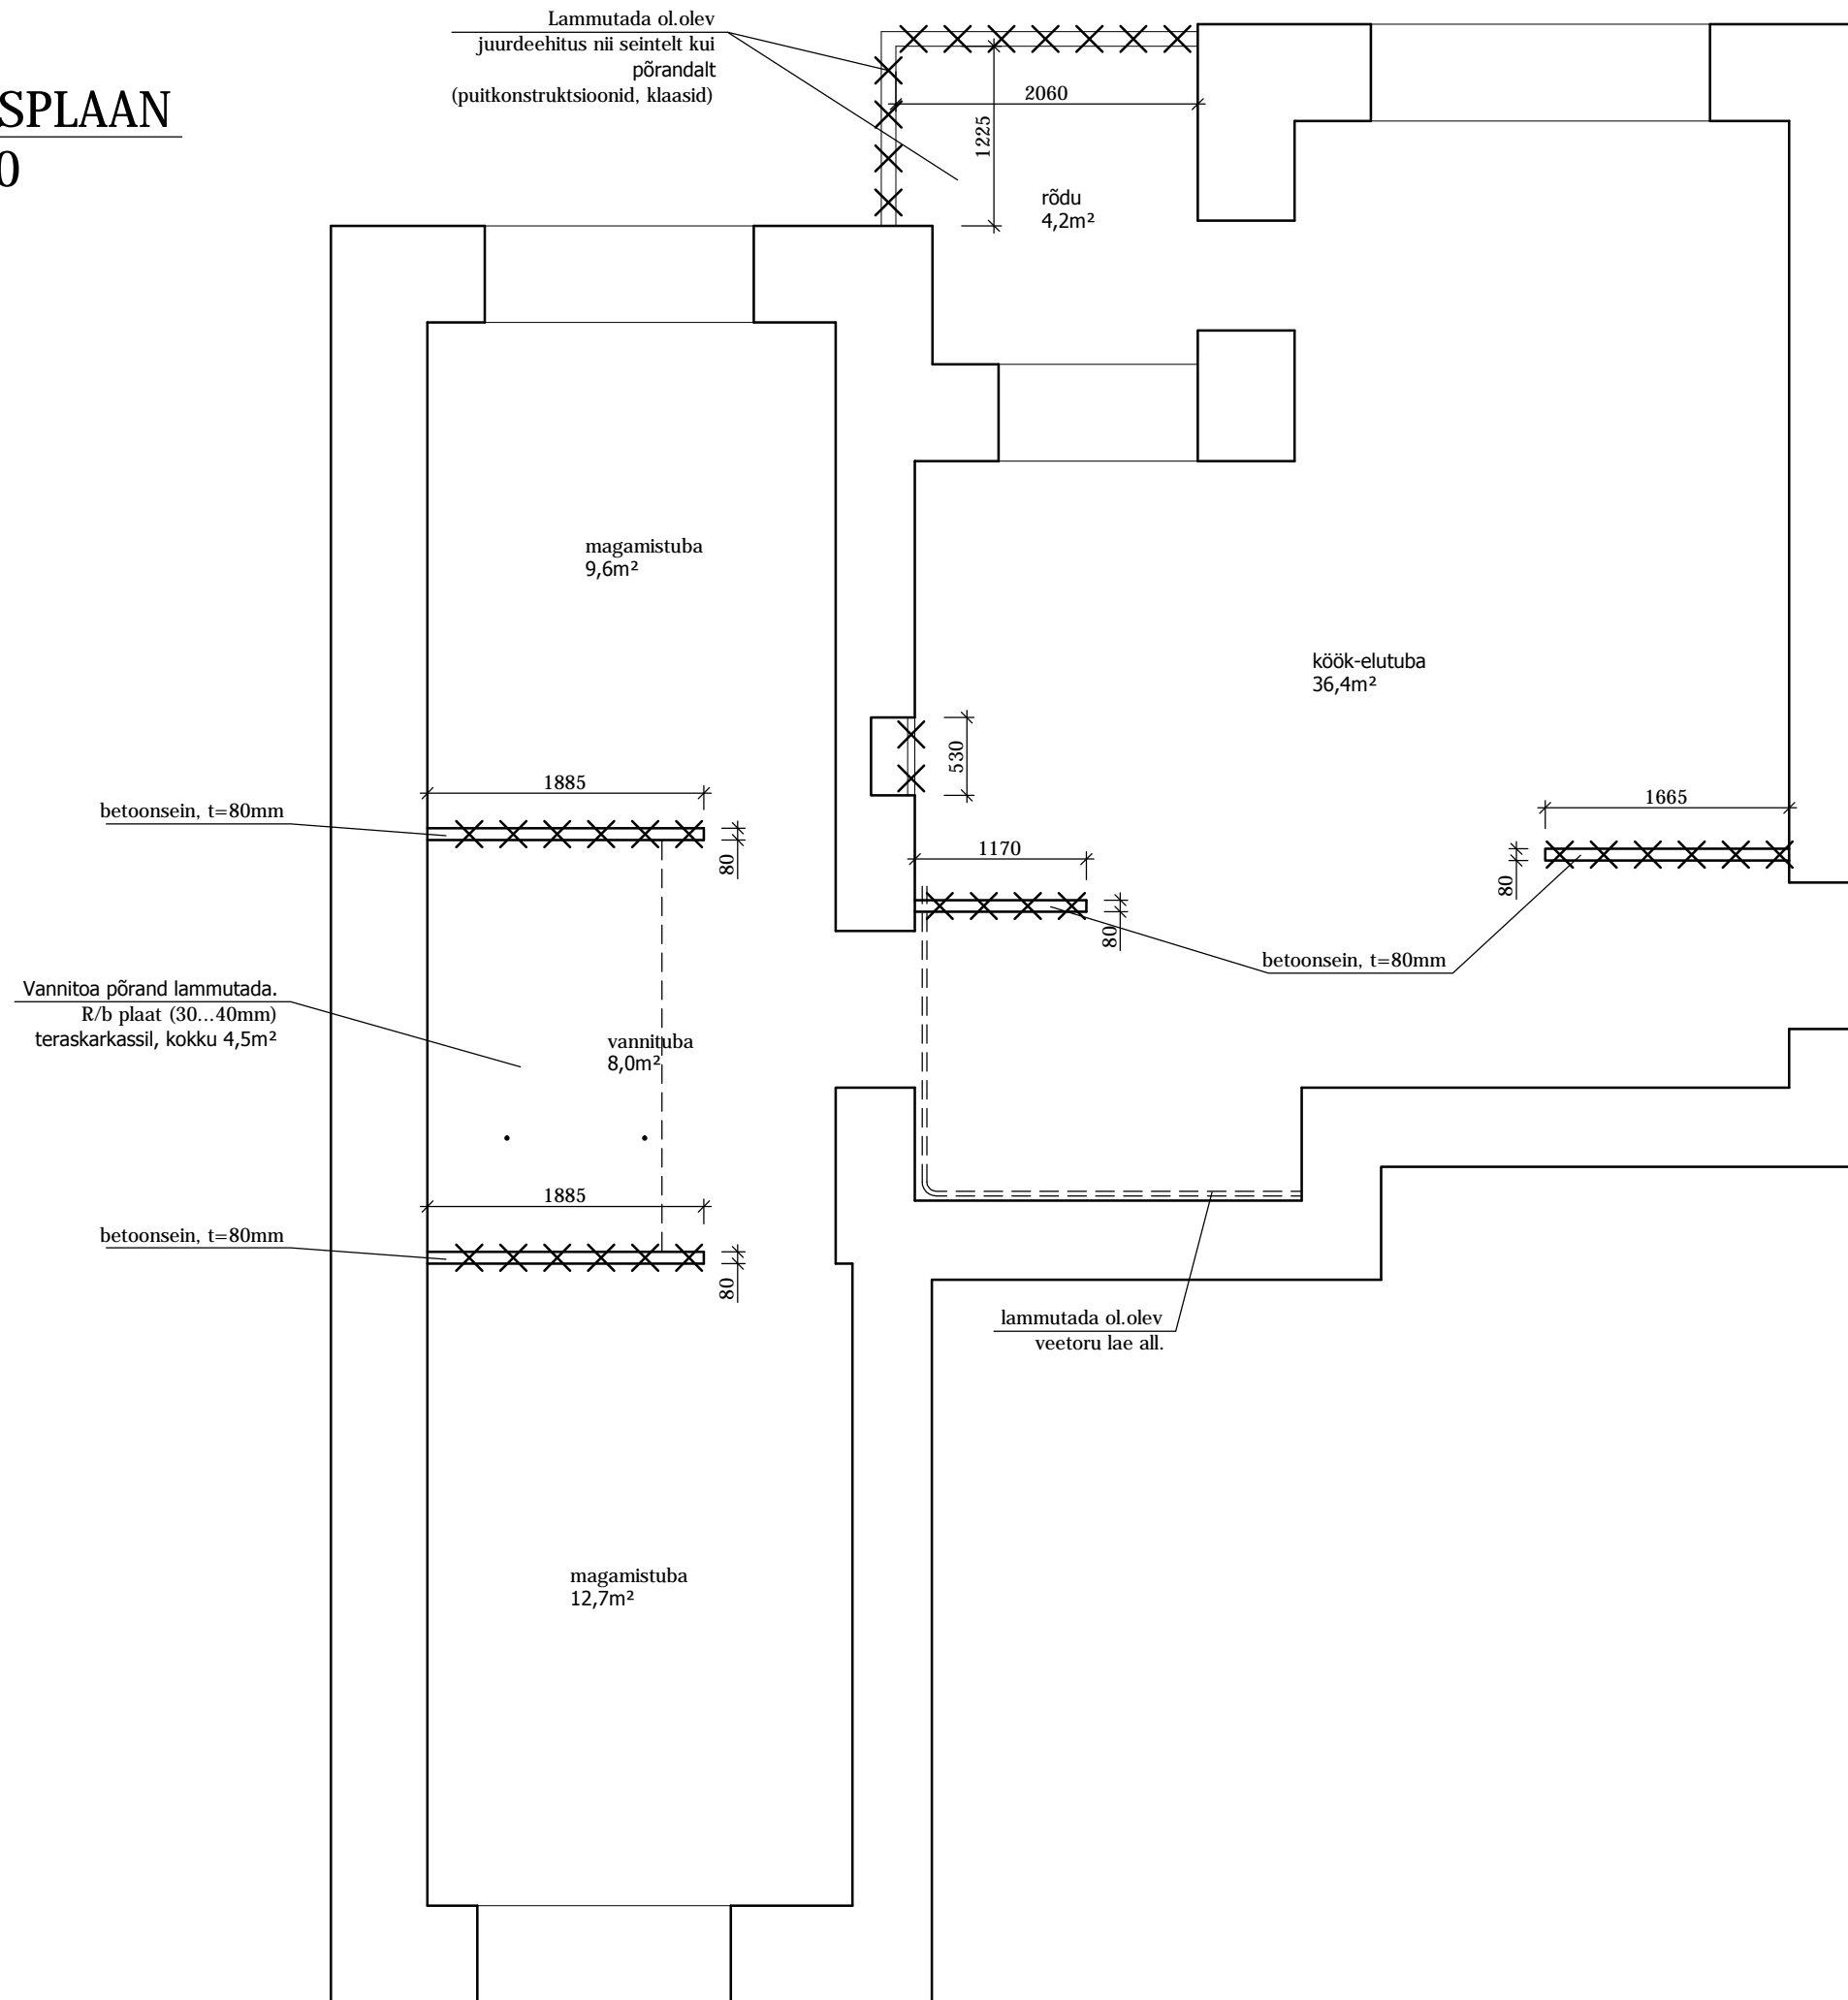

XXXXXXXXXX LAMMUTATAV SEIN

### MÄRKUSED:

1. KÕIK MÕÖDUD mm.
2. SEINTE KÕRGUS ~2,6m.
3. SEINTELT EEMALDADA KÕIK VANA VIIMISTLUS (TAPEET, PUDENEV VÄRV, PUDENEV KROHV, LIIM, PLAADID jne), ET SAAKS PAIGALDADA UUE KROHVI/PAHTLI.
4. KÕIK PÕRANDAD LAMMUTADA JA EEMALDADA KUNI KANDVA PANEELINI. PÕRANDAD: PUITPLAAT + EHITUSPRAHT/LIIV.