

JOONIS:  
VAARDE EDELAIST M 1:50


MUMMIMISPROJEKT '85  
ARHITEKT KULLIKREPP AIVO


KOP. JÄÄNÄV, ARVO  
INDIVIDUAALILAMMI  
Täht



KOD. TÄNÄV, ARVO ~~Jääskel~~  
INDIVIDUAALILAMM

MUUTMISPROJEKT '85  
ARHITEKT KULDNEFF AVO.

JONNIS.  
VAADE LOODEST. M 1:50.

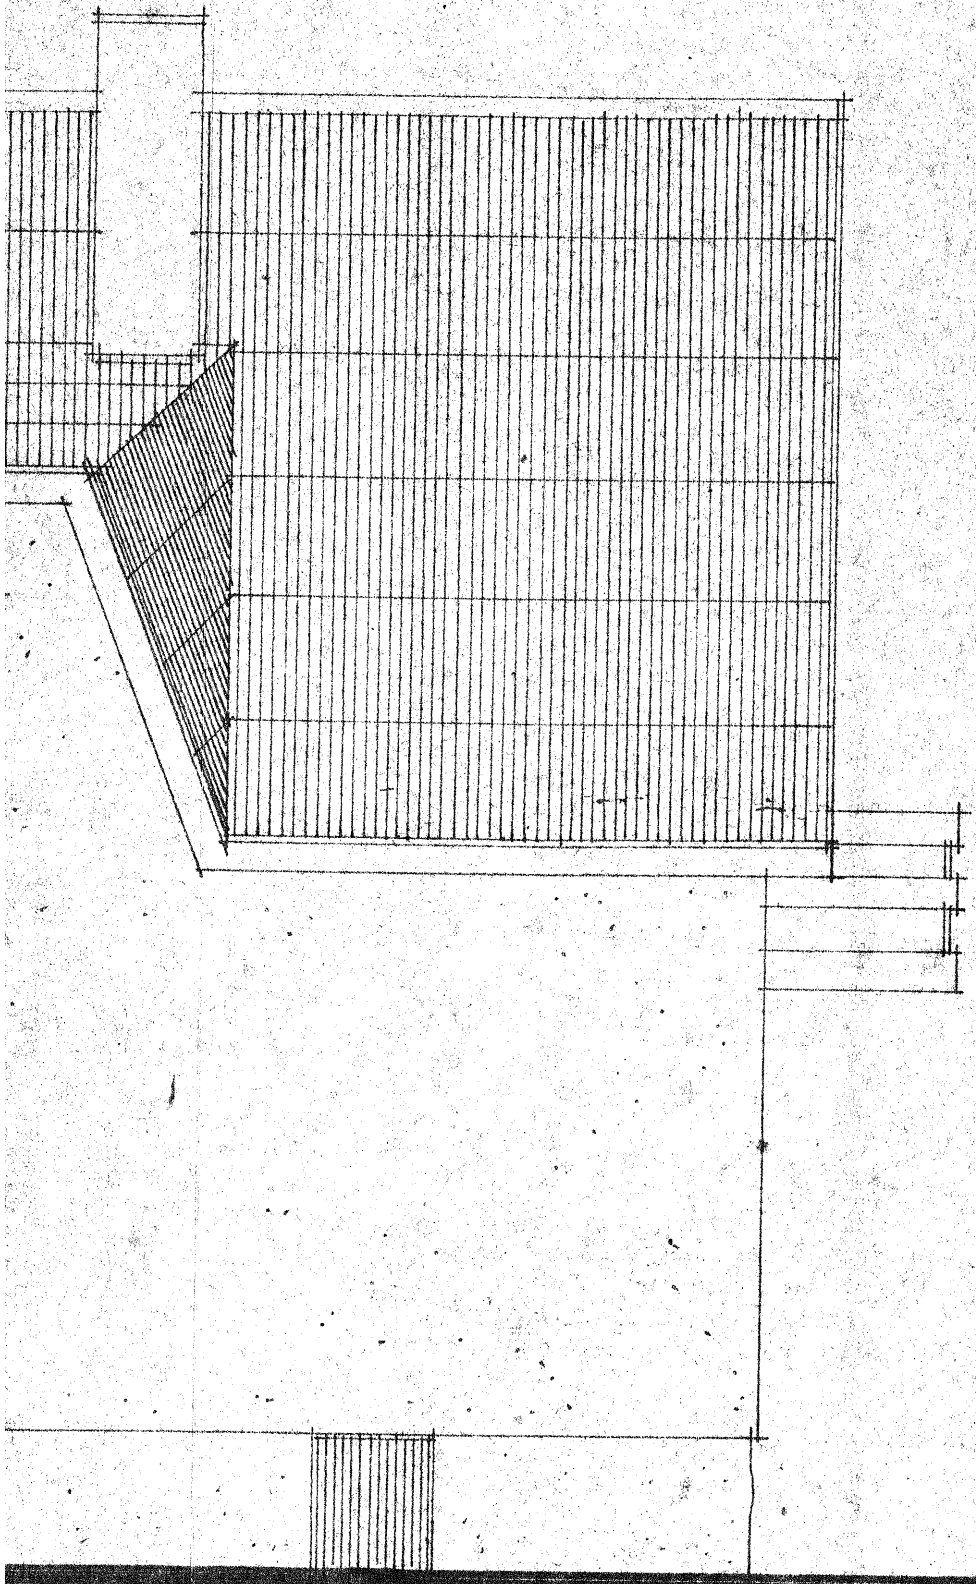

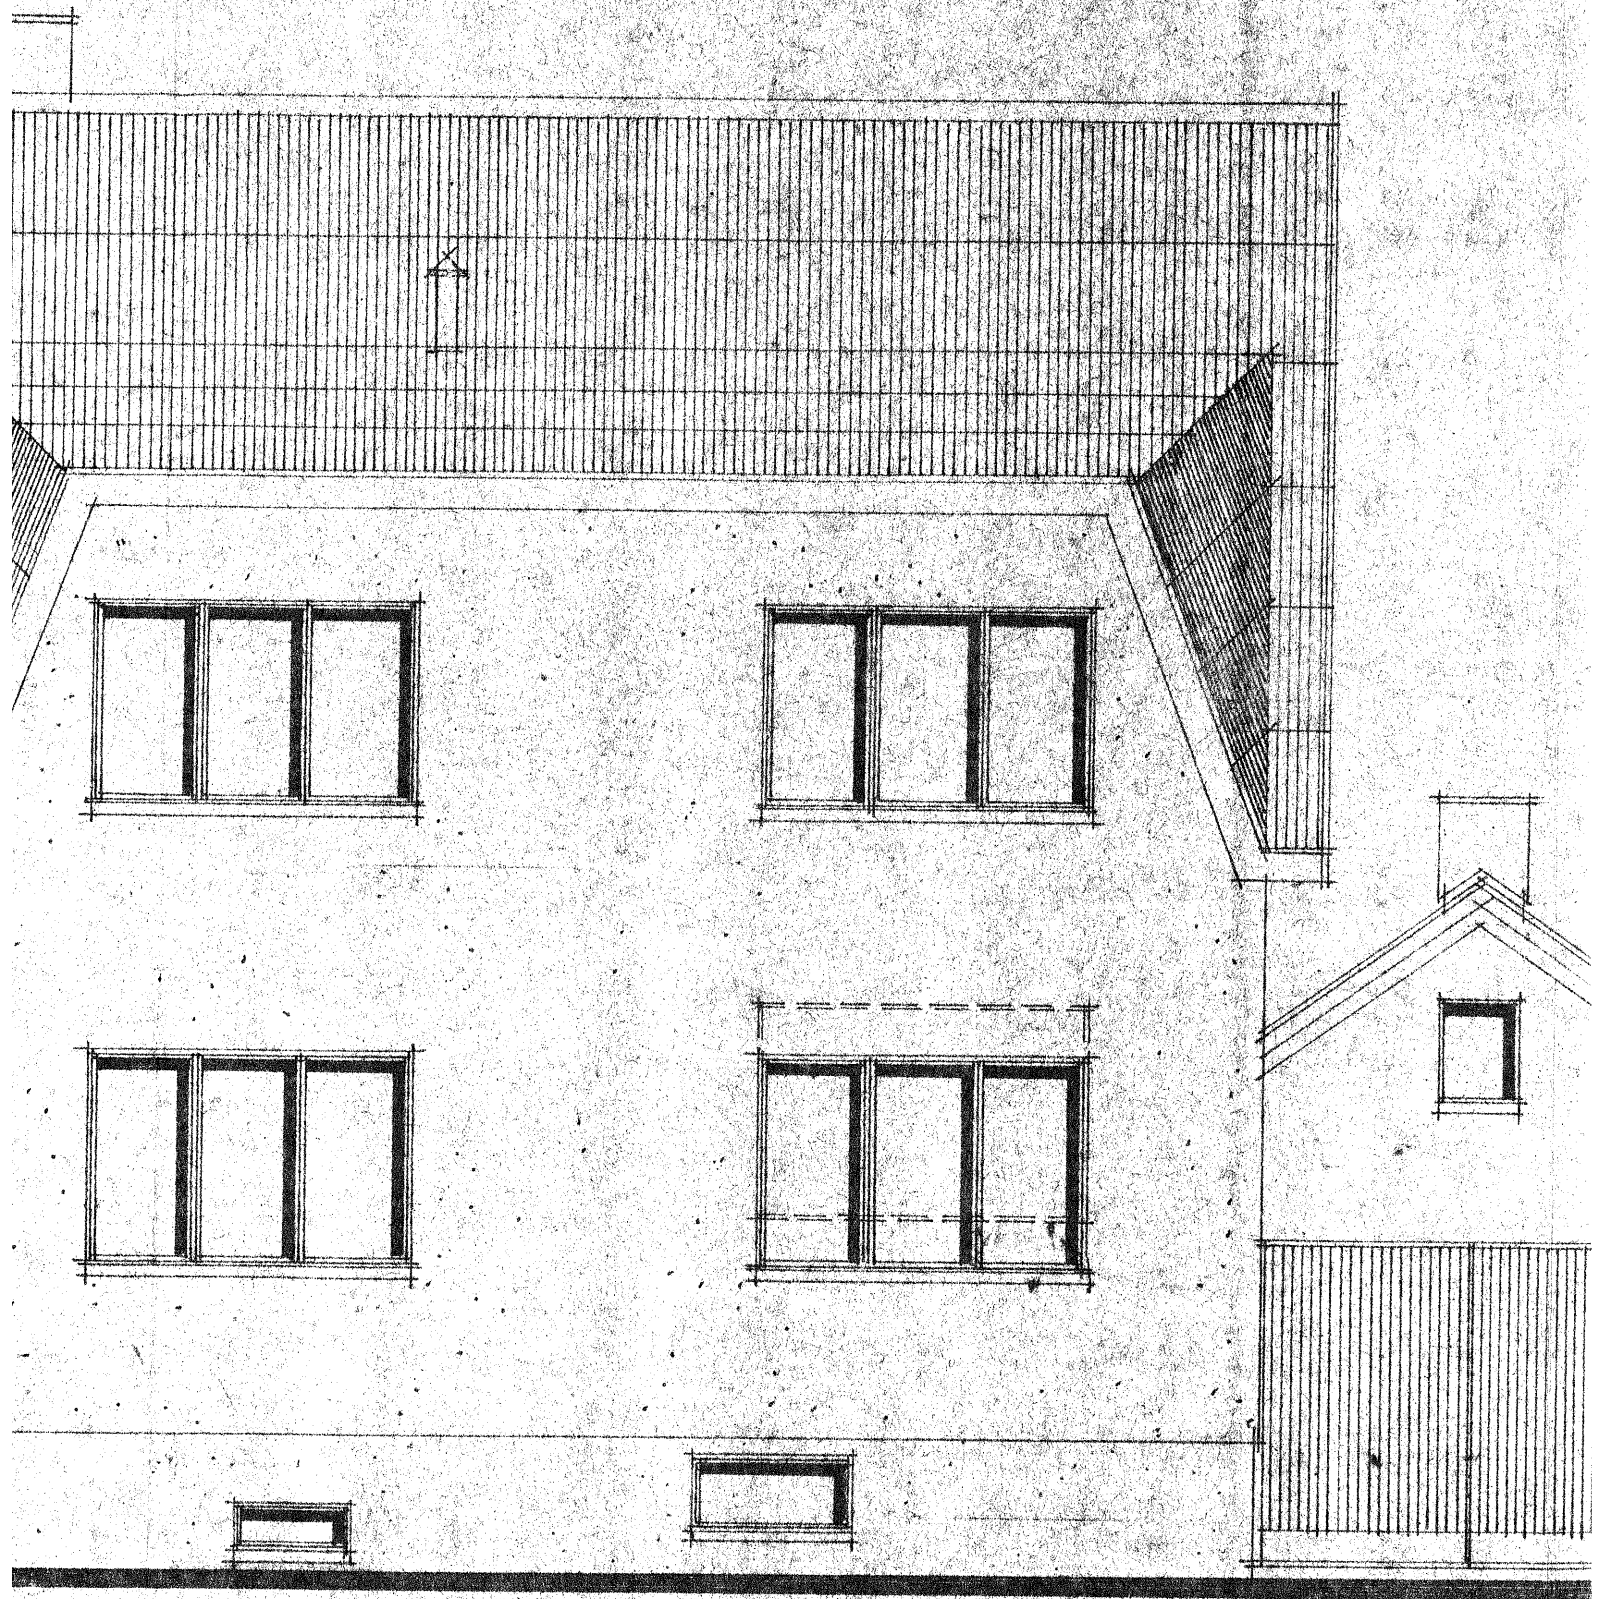

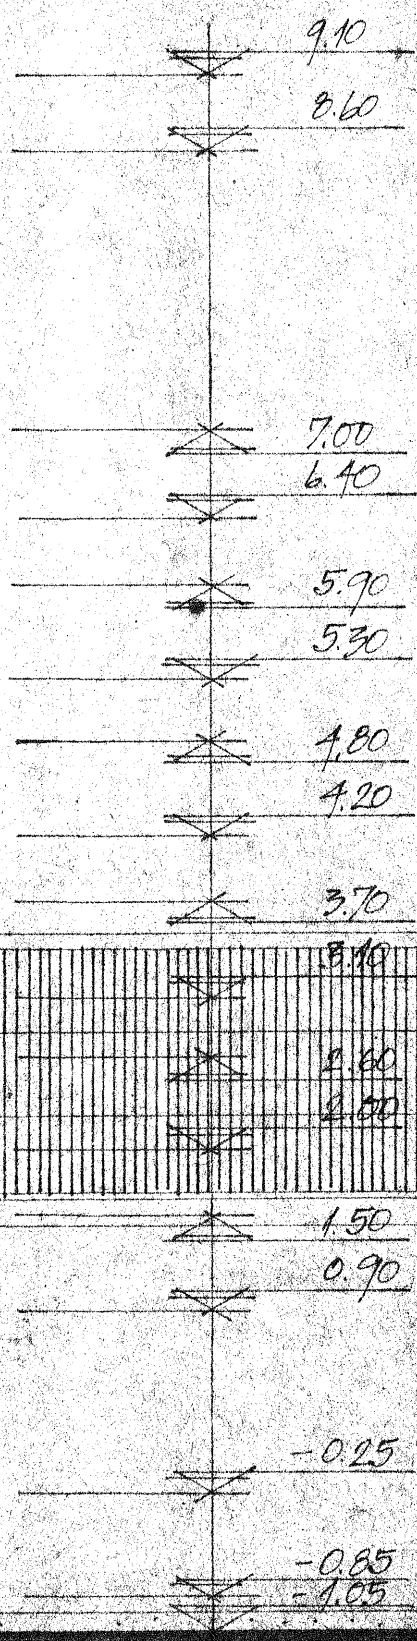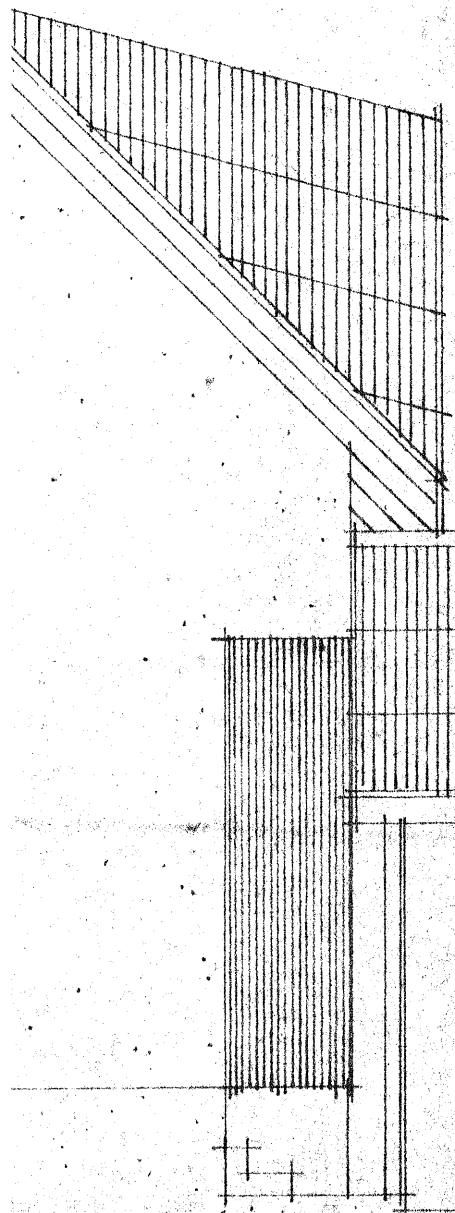

ANDOLT  
FLANVILLE