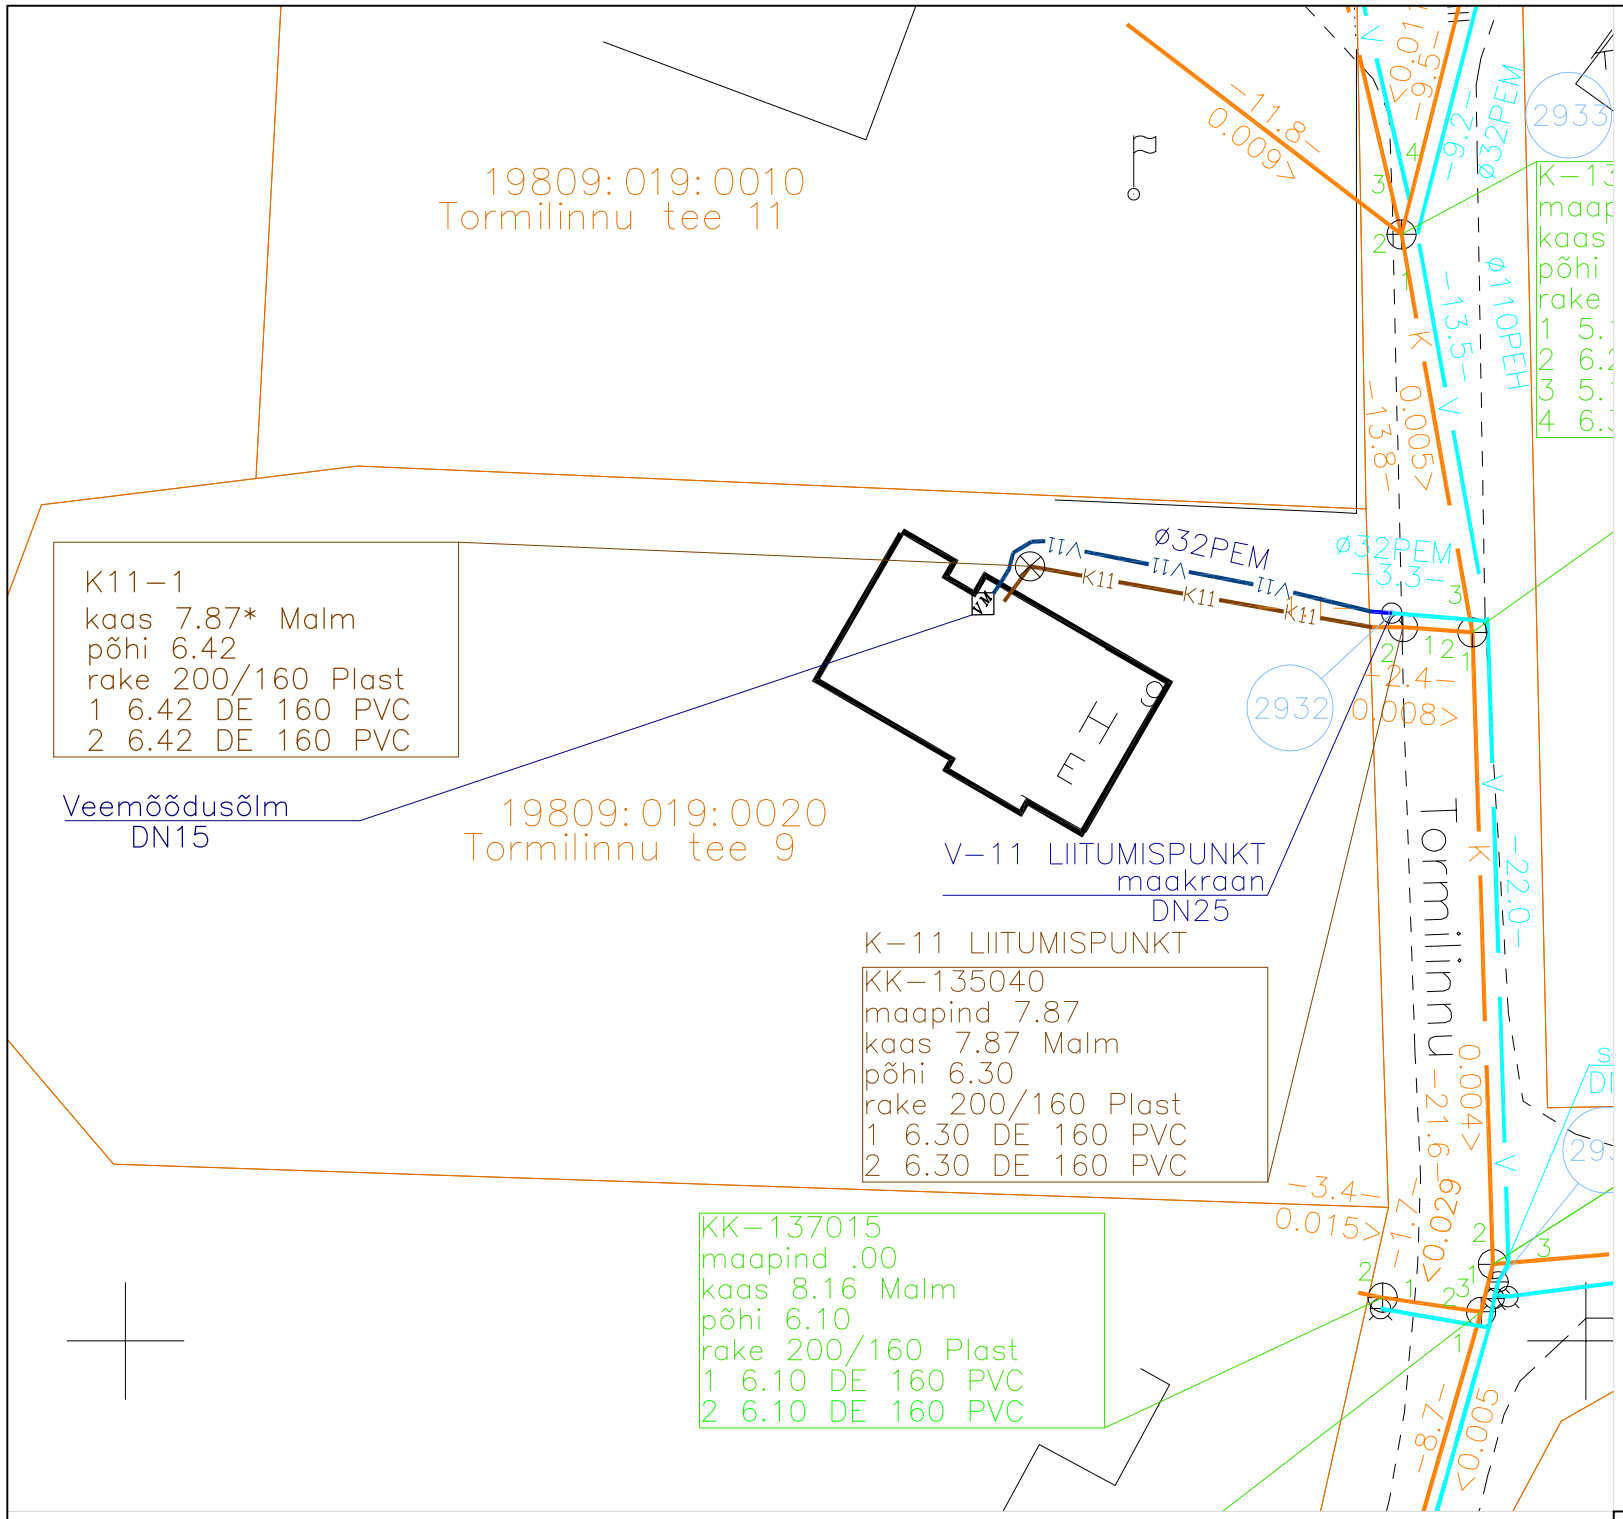

OLEMASOLEV VEETORUSTIK
OLEMASOLEV REOVEE-KANALISATSIOONI TORUSTIK
OLEMASOLEV MADALPINGE ELEKTRIKAABEL
PROJEKTEERITUD KINNISTU VEETORUSTIK
PROJEKTEERITUD KINNISTU REOVEEKANALISATSIOONI TORUSTIK

Veevärk

Antud projektiga on ette nähtud lahendada kinnistu veega varustamine tänava ühisveevõrgust. Projekteeritud on kinnistule veetrass De32PE, PN 10 alates kinnistu veega liitumispunktist maakraanist. Liitumispunkt on paigaldatud vahetult 1m kinnistu piiri taha.
Elamu arvutuslik veetarbimine: 0.6 m3/d; 0.43 l/s.
Kinnistu välisveetorustik näha ette plasttorust, keevisliidestega, signaalkaabliga selle küljes ja märkelindiga.
Veetorustik paigaldada vastavalt olemasoleva tänavatrassi sügavusele tõusuga elamu poole kuid mitte vähem kui 1.8 meetrit maapinnast toru peale. Torustik rajada 15 cm paksusele liivaalusele. Veesisend tuua läbi vundamendi kaitsehülsis. Enne kaeviku tagasitäidet teha torustiku surveproov, peale seda torustik läbi pesta. Esimene tagasitäide toru peale (30 cm) teha liivaga ning tihendada. Veemõõdusõlm (vt. leht VK-2) veemõõtjaga DN 15 mm paigaldada peale kõrgusele 0,7...1 m; tagada ligipääs. Veemõõtjale on ette nähtud paigaldada kandur ja peale veemõõtjat tagasilöögiklapp, jäme- ja peenfilter. Kandur maandada.

Kanalisatsioon

Antud projektiga on ette nähtud lahendada kinnistu reovee kanaliseerimine tänava ühiskanalisatsiooni baasil.
Elamust kanaliseeritava reovee arvutuslik vooluhulk on: 0,6 m3/d; 1,6 l/s.
Kinnistu väliskanalisatsioon on projekteeritud PVC De160 mm reovee kanalisatsiooni plastik-muhvtorudest kaldega 0.01 liitumispunkti suunas. Torustik paigaldatakse minimaalselt 1 meetri sügavusele maapinnast.
Projekteeritud torustik rajada 20 cm paksusele tihendatud liivalusele.
Esmane tagasitäide toru peale (30 cm) teha liivaga ning tihendada. Lõpu tagasitäide teha väljakaevatud pehme pinnasega.

Tunnus	Hulk	Muutus	Muutja	Kuup.

Tellija:	RAIVO TOUART		
Objekt:	TORMILINNU TEE 9, VÄÄNA-JÕESUU, HARKU VALD		
Osa:	VEEVARUSTUS JA KANALISATSIOON		
Joonis:	ASENDIPLAAN HOOVIVÕRGUD		
Projektijuht	EP		15.11.2013
Joonestaja	EP		
M 1:250	Proj. nr.13/T-9	Staad PP File:	Joon.nr. VVK-01

TEHNOSÜSTEEMIDE OÜ
MTR reg.nr. EEP001228
http://www.tehnosysteemid.ee

Käesoleva joonise andmine kolmandale isikule lubatud ainult TEHNOSÜSTEEMIDE OÜ loal!

Format A3