


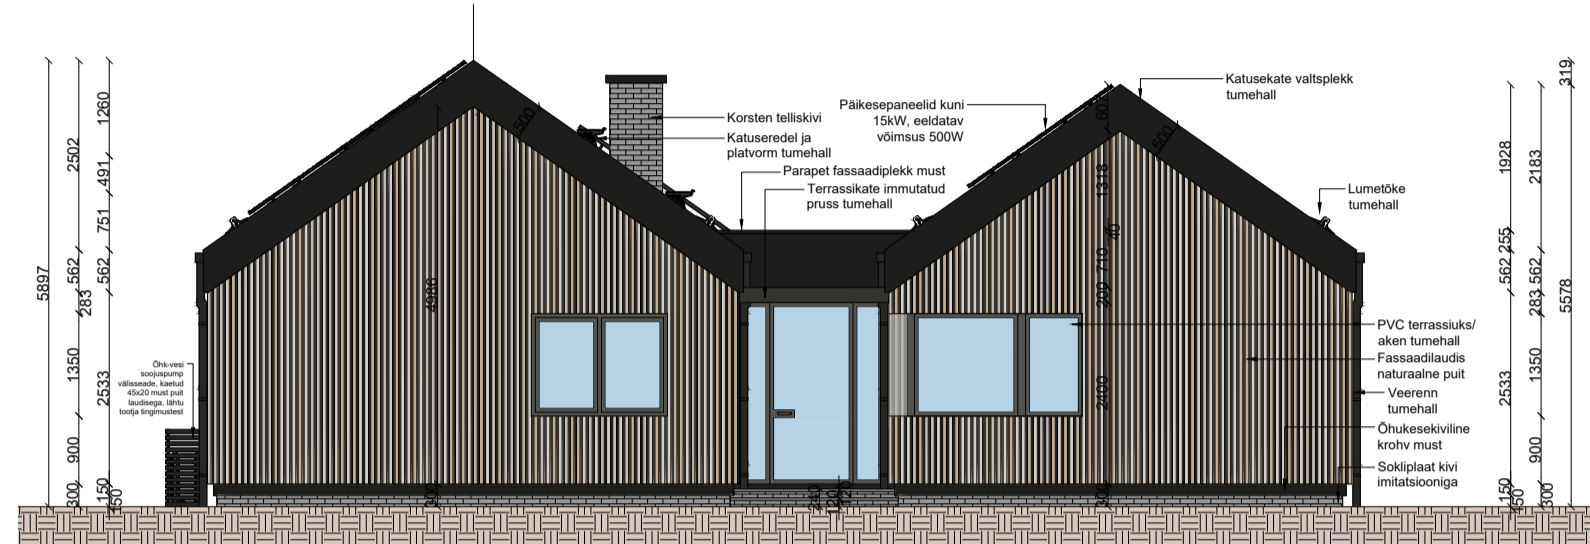


Vaade tagant
Mõõtkava 1:100



Vaade külg
Mõõtkava 1:100




Vaade eest
Mõõtkava 1:100

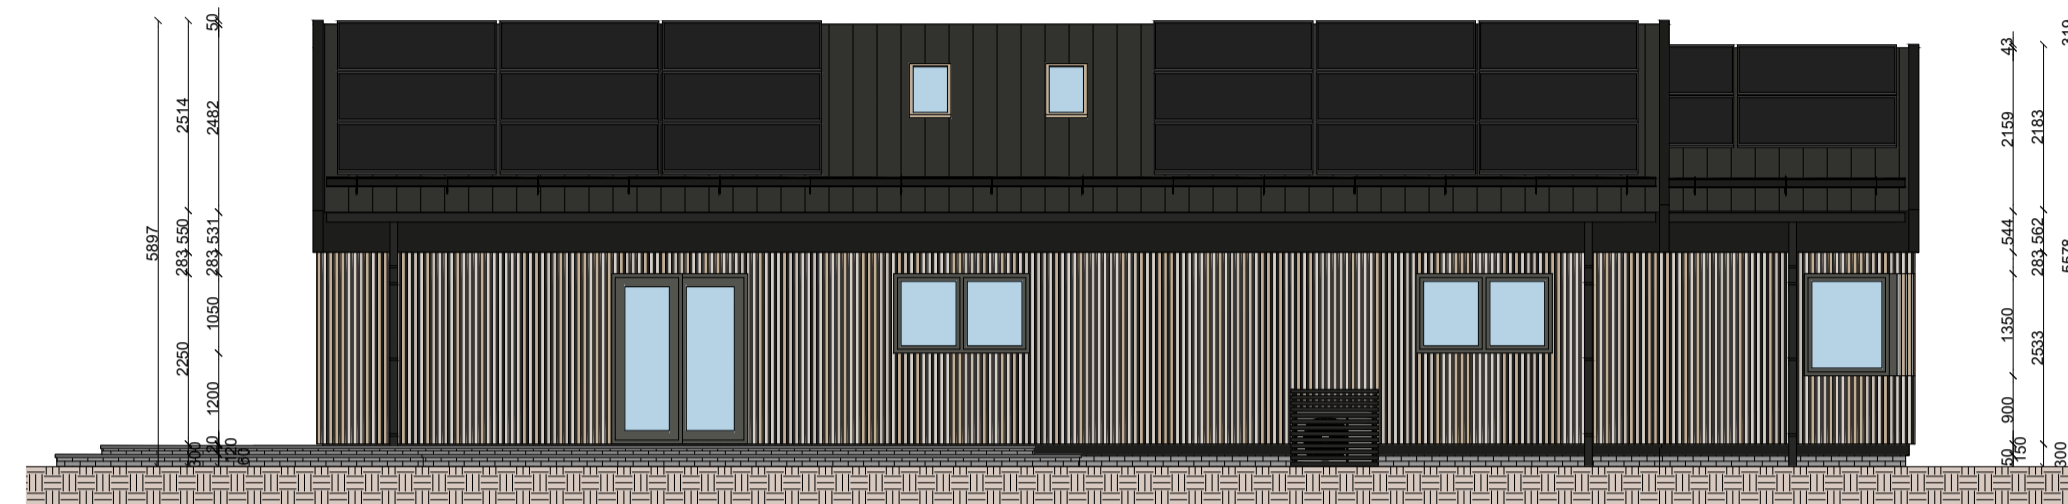

Vaade külg
Mõõtkava 1:100



Katuseplaan
Mõõtkava 1:100

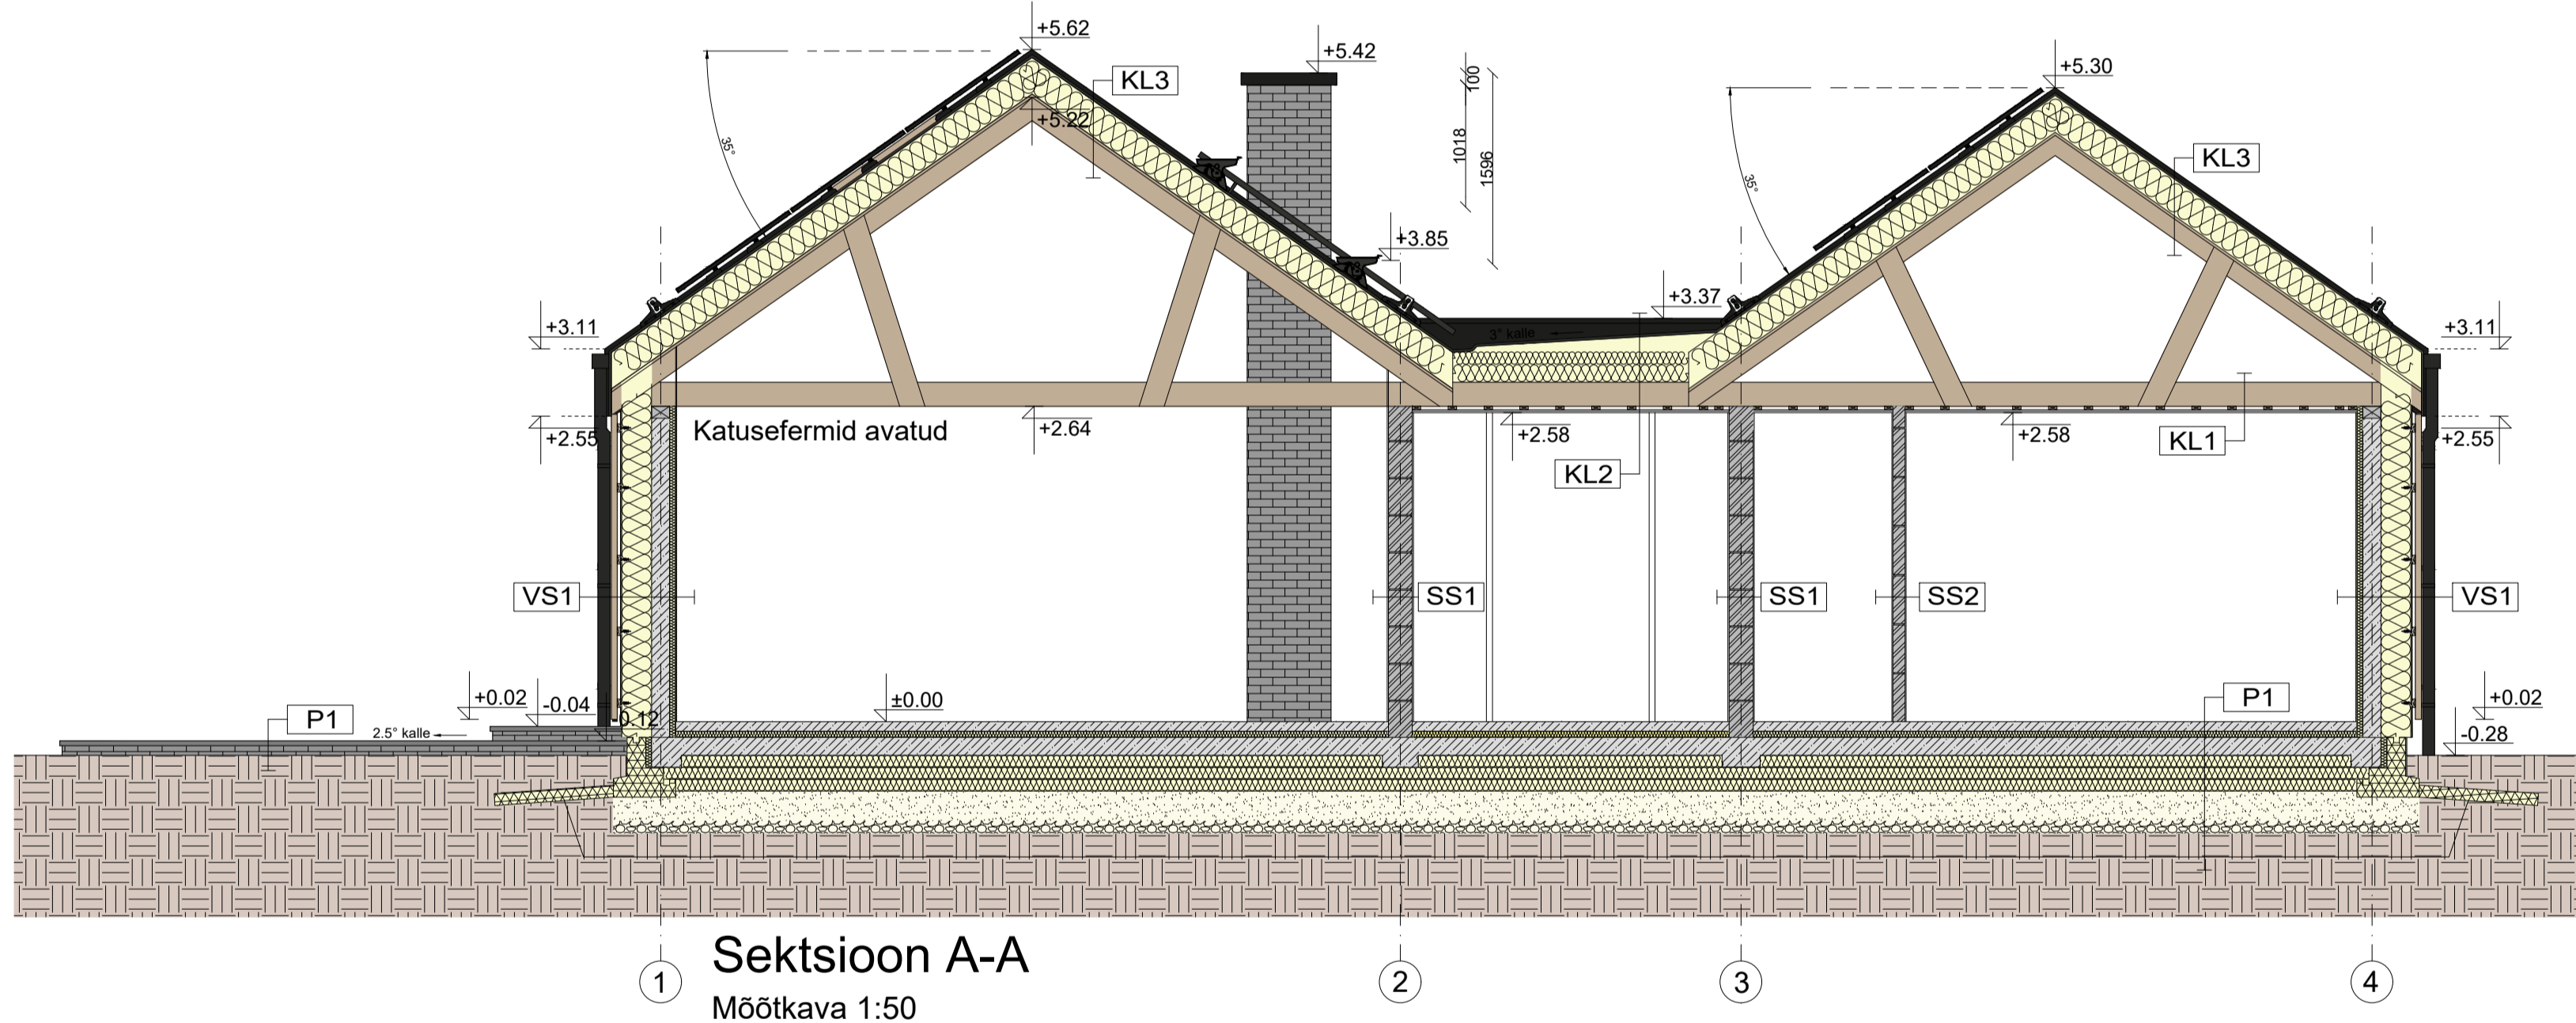

Seksioon A-A
Mõõtkava 1:50

AVADE MÕÕDUD TÄPSUSTADA ENNE AVATÄIDETE TELLIMIST KOHAPEAL EHTUSLIKE AVADE JÄRGI. TÄPSUTADA AVANEMISED.

KONSTRUKTIIVSED JOONISED LAHENDADA PÕHIPROJEKTIS, KONSTRUKTIIVSED MÕÕDUD EELDATUD

PAIGALDUSEL KASUTADA TOOTJA TERVIKLAHENDUSI ÜLE JOONISTE

KÕIK MÕÕDUD JA KÕRGUSMÄRGID KONTROLLIDA EHTIUSEL

Sise- ja välisuste spetsifikatsioon							
ID	U-1	VU-1	VU-2	VU-3	VU-4	VU-5	L-1
Kogus	10	1	1	1	2	1	2
Dimensioonid	900×2100	1900×2400	1800×2400	900×2250	3500×2250	1800×2250	600×800
2D Sümbol							
2D Vaade							
Märkused	Tööstatik siseüks, kompleksis lukki ühendatud, muud ja viimistlus vastavalt sisetehnoloogiale (sisukindluse) MÕÕDUD TÄPSUSTADA OBJEKTIL	Tööstatik välisüks mitteavatava klaaspaketi, kolmekordne klaaspakett, kompleksis sulused, värv lamehall VAADE VÄLJAST MÕÕDUD TÄPSUSTADA OBJEKTIL	PVC terrassüks, osaliselt avatav, kolmekordne klaaspakett, kompleksis sulused, värv lamehall VAADE VÄLJAST MÕÕDUD TÄPSUSTADA OBJEKTIL	PVC terrassüks, osaliselt avatav, kolmekordne klaaspakett, kompleksis sulused, värv lamehall VAADE VÄLJAST MÕÕDUD TÄPSUSTADA OBJEKTIL	PVC terrassüks, liigüks, kolmekordne klaaspakett, kompleksis sulused, värv lamehall VAADE VÄLJAST MÕÕDUD TÄPSUSTADA OBJEKTIL	PVC terrassüks, liigüks, kolmekordne klaaspakett, kompleksis sulused, värv lamehall VAADE VÄLJAST MÕÕDUD TÄPSUSTADA OBJEKTIL	Tööstatik oojendatud põõrniingulise, toon vastavalt sisetehnoloogiale, MÕÕDUD TÄPSUSTADA OBJEKTIL

Akenne spetsifikatsioon					
ID	A-1	A-2	A-3	A-4	A-5
Kogus	2	3	2	1	1
Dimensioonid	1800×1050	1800×1350	1000×1050	1125×1350	2220×1350
2D Sümbol					
2D Vaade					
Märkused	PVC välisaken, osaliselt avatav, kolmekordne klaaspakett, värv lamehall VAADE VÄLJAST MÕÕDUD TÄPSUSTADA OBJEKTIL	PVC välisaken, osaliselt avatav, kolmekordne klaaspakett, värv lamehall VAADE VÄLJAST MÕÕDUD TÄPSUSTADA OBJEKTIL	PVC välisaken, osaliselt avatav, kolmekordne klaaspakett, värv lamehall VAADE VÄLJAST MÕÕDUD TÄPSUSTADA OBJEKTIL	PVC välisaken, mitteavatav, kolmekordne klaaspakett, värv lamehall VAADE VÄLJAST MÕÕDUD TÄPSUSTADA OBJEKTIL	PVC välisaken, mitteavatav, kolmekordne klaaspakett, värv lamehall VAADE VÄLJAST MÕÕDUD TÄPSUSTADA OBJEKTIL