

kuupäev 25.05.2014

ERIALA: Küttesüsteemi renoveerimine

OBJEKT:

MATERJALIDE SPETSIFIKATSIOON

NR.		NIMETUS	KOGUS	ÜHIK	MÄRKUSED
	Kütte torustik				
1	Pressteras	DN10	80	m	SANHA
2	Pressteras	DN12	10	m	SANHA
3	Pressteras	DN15	30	m	SANHA
4	Pressteras	DN20	20	m	SANHA
5	Pressteras	DN25	6	m	SANHA
	Radiaatorid				
1	Teraspaneelradiaator, termostaatventiil, sulgventiil, õhutus- ja kinnitus detailid komplektis	C22-500-2200	1	tk	Termolux, Danfoss RA-N
2	Teraspaneelradiaator, termostaatventiil, sulgventiil, õhutus- ja kinnitus detailid komplektis	C22-500-1600	1	tk	Termolux, Danfoss RA-N
4	Teraspaneelradiaator, termostaatventiil, sulgventiil, õhutus- ja kinnitus detailid komplektis	C10-300-400	1	tk	Termolux, Danfoss RA-N
5	Teraspaneelradiaator, termostaatventiil, sulgventiil, õhutus- ja kinnitus detailid komplektis	C22-500-700	3	tk	Termolux, Danfoss RA-N
	Teraspaneelradiaator, termostaatventiil, sulgventiil, õhutus- ja kinnitus detailid komplektis	C11-500-800	2	tk	Termolux, Danfoss RA-N
	Teraspaneelradiaator, termostaatventiil, sulgventiil, õhutus- ja kinnitus detailid komplektis	C21-500-900	1	tk	Termolux, Danfoss RA-N
	Teraspaneelradiaator, termostaatventiil, sulgventiil, õhutus- ja kinnitus detailid komplektis	C10-500-700	1	tk	Termolux, Danfoss RA-N
	Teraspaneelradiaator, termostaatventiil, sulgventiil, õhutus- ja kinnitus detailid komplektis	C22-500-1200	2	tk	Termolux, Danfoss RA-N
	Teraspaneelradiaator, termostaatventiil, sulgventiil, õhutus- ja kinnitus detailid komplektis	C33-300-1000	1	tk	Termolux, Danfoss RA-N
	Teraspaneelradiaator, termostaatventiil, sulgventiil, õhutus- ja kinnitus detailid komplektis	C33-300-1600	1	tk	Termolux, Danfoss RA-N
	Teraspaneelradiaator, termostaatventiil, sulgventiil, õhutus- ja kinnitus detailid komplektis	C22-500-1800	1	tk	Termolux, Danfoss RA-N
	Teraspaneelradiaator, termostaatventiil, sulgventiil, õhutus- ja kinnitus detailid komplektis	C11-500-1200	1	tk	Termolux, Danfoss RA-N
	Teraspaneelradiaator, termostaatventiil, sulgventiil, õhutus- ja kinnitus detailid komplektis	C22-500-1500	2	tk	Termolux, Danfoss RA-N


Märkused:

Spetsifikatsioon ei sisalda abimaterjali


Hinnapakkuja kontrollib spetsifikatsiooni vastavust ja teavitab tekkinud ebakõladest tööandjat või projekteerijat enne lõpliku kalkulatsiooni edastamist.

Kui joonistel kujutatud tööde teostamiseks on vajalikud spetsifikatsioonis mittetoodud materjalid, kuuluvad need töövõtu sisse


Kõik seadmed võib asendada analoogsena kui nende tehnilised ja kvaliteet parameetrid ei ole halvemad

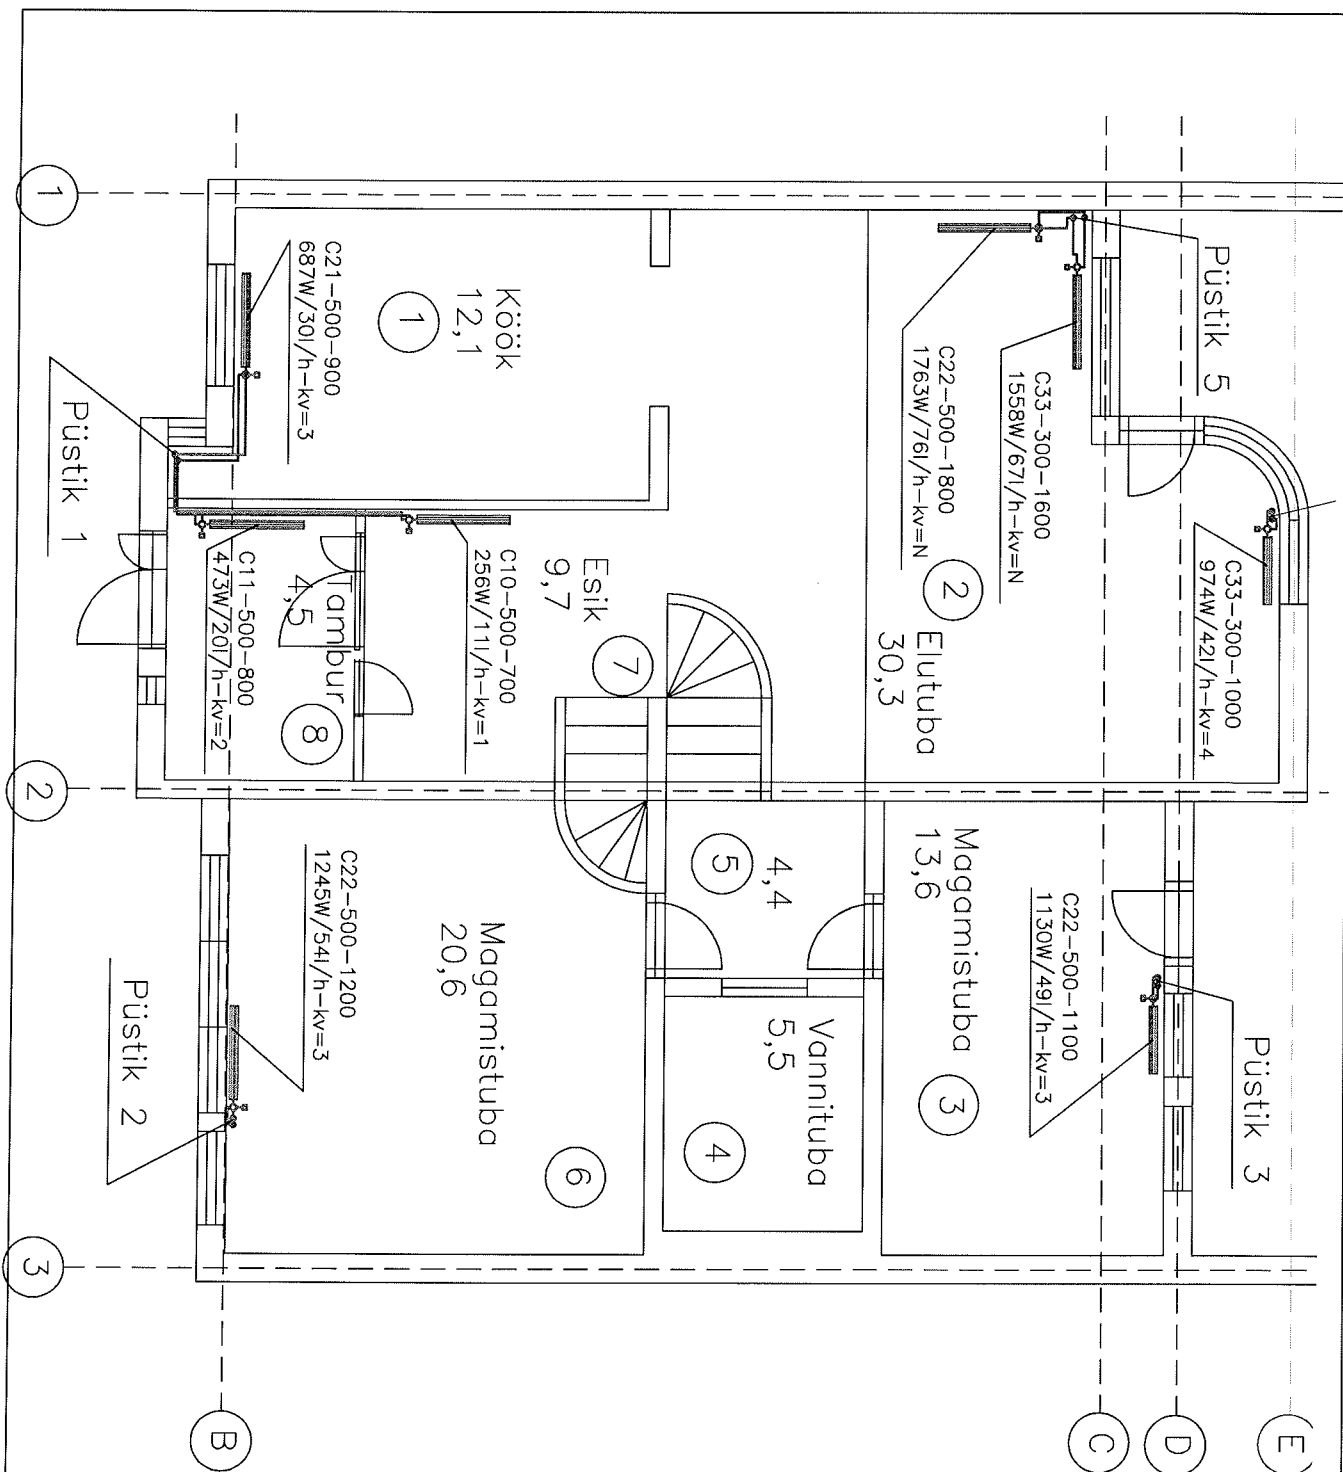



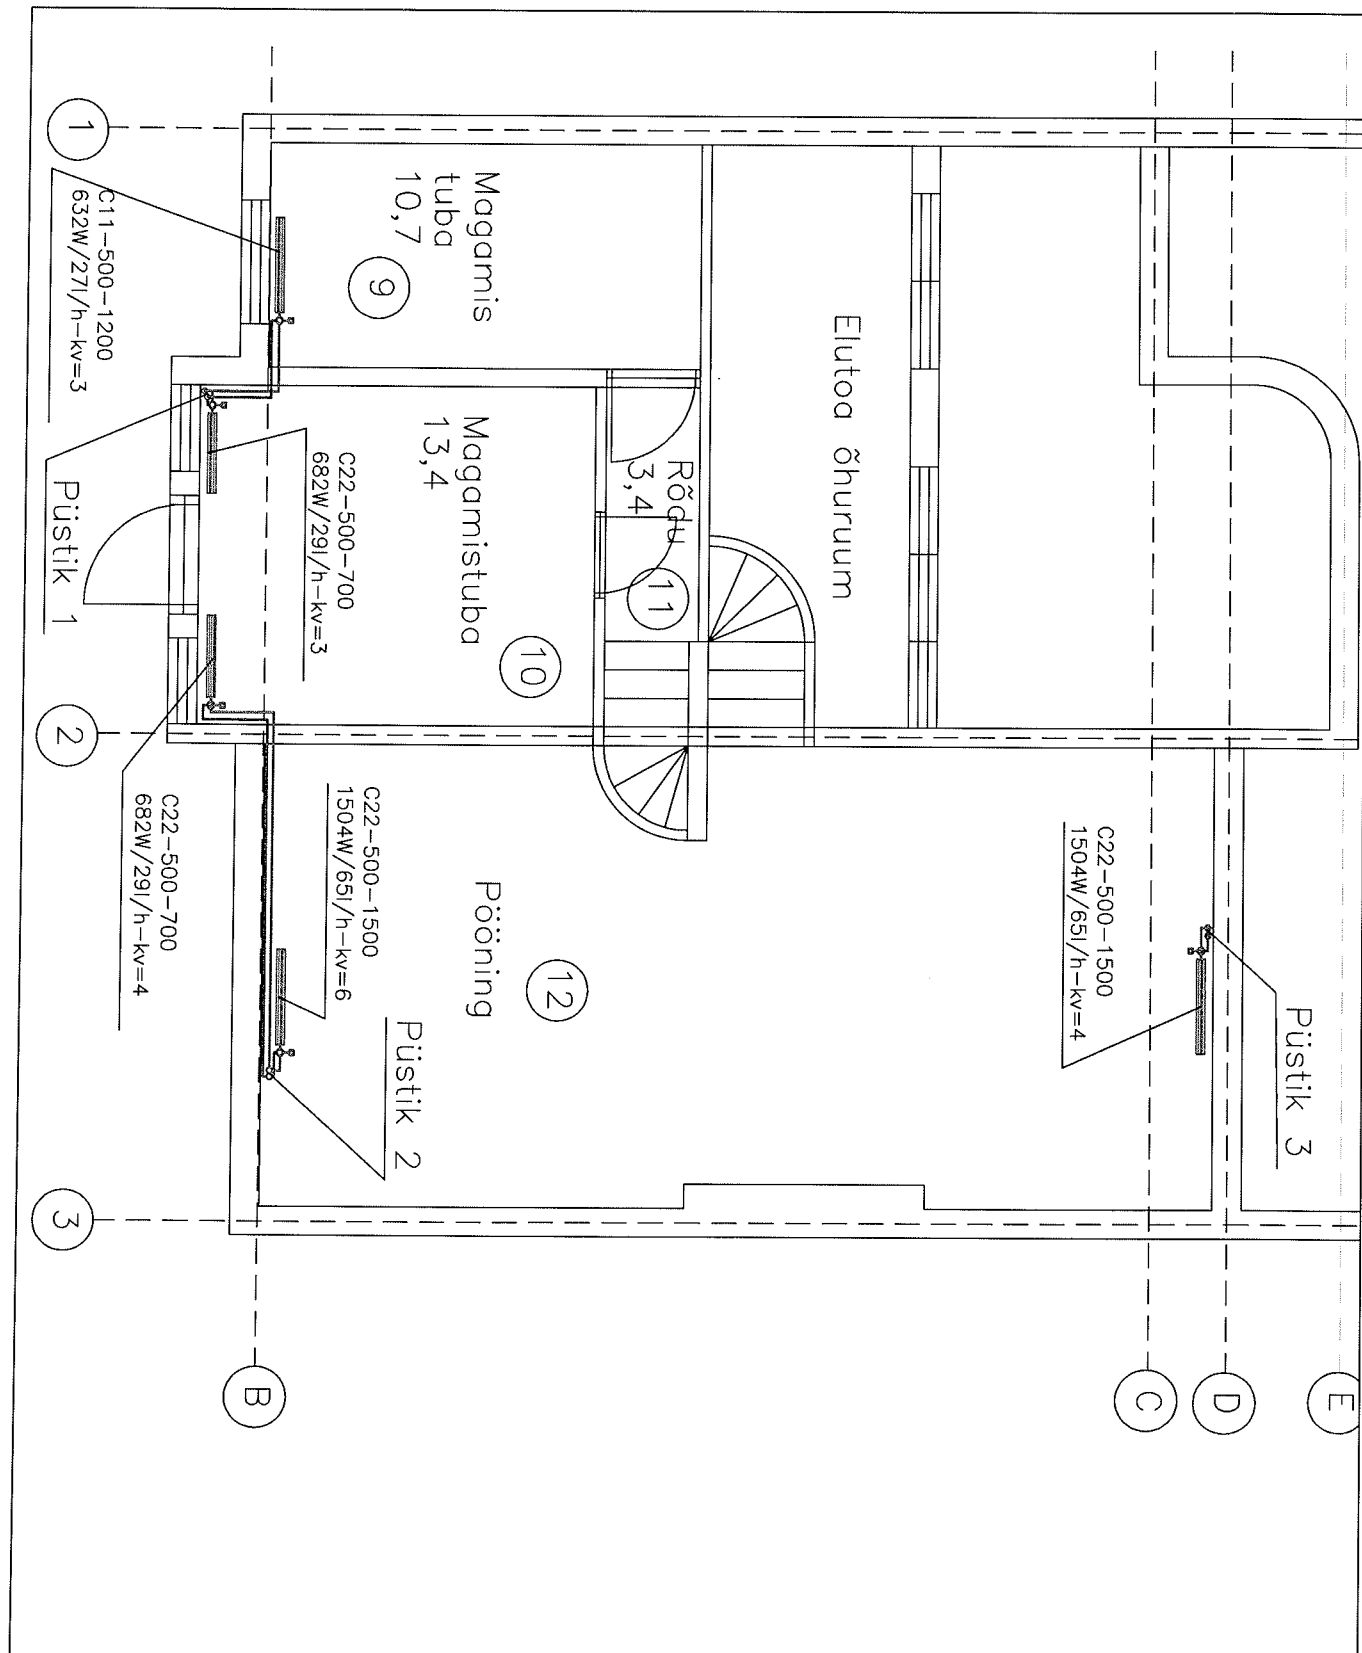


Projekteeris	[Redacted]	Objekti nimetus/Adress	Töö number	Stadium
		Tellijä	250514	PP
Kontrollis	[Redacted]	Joonise nimetus	Joonise tähis	Muudatus
Kinnitas	[Redacted]	Küte 1 korrus	KV-02	-
			Mõõtkava	Kuupäev
			-	25.05.2014

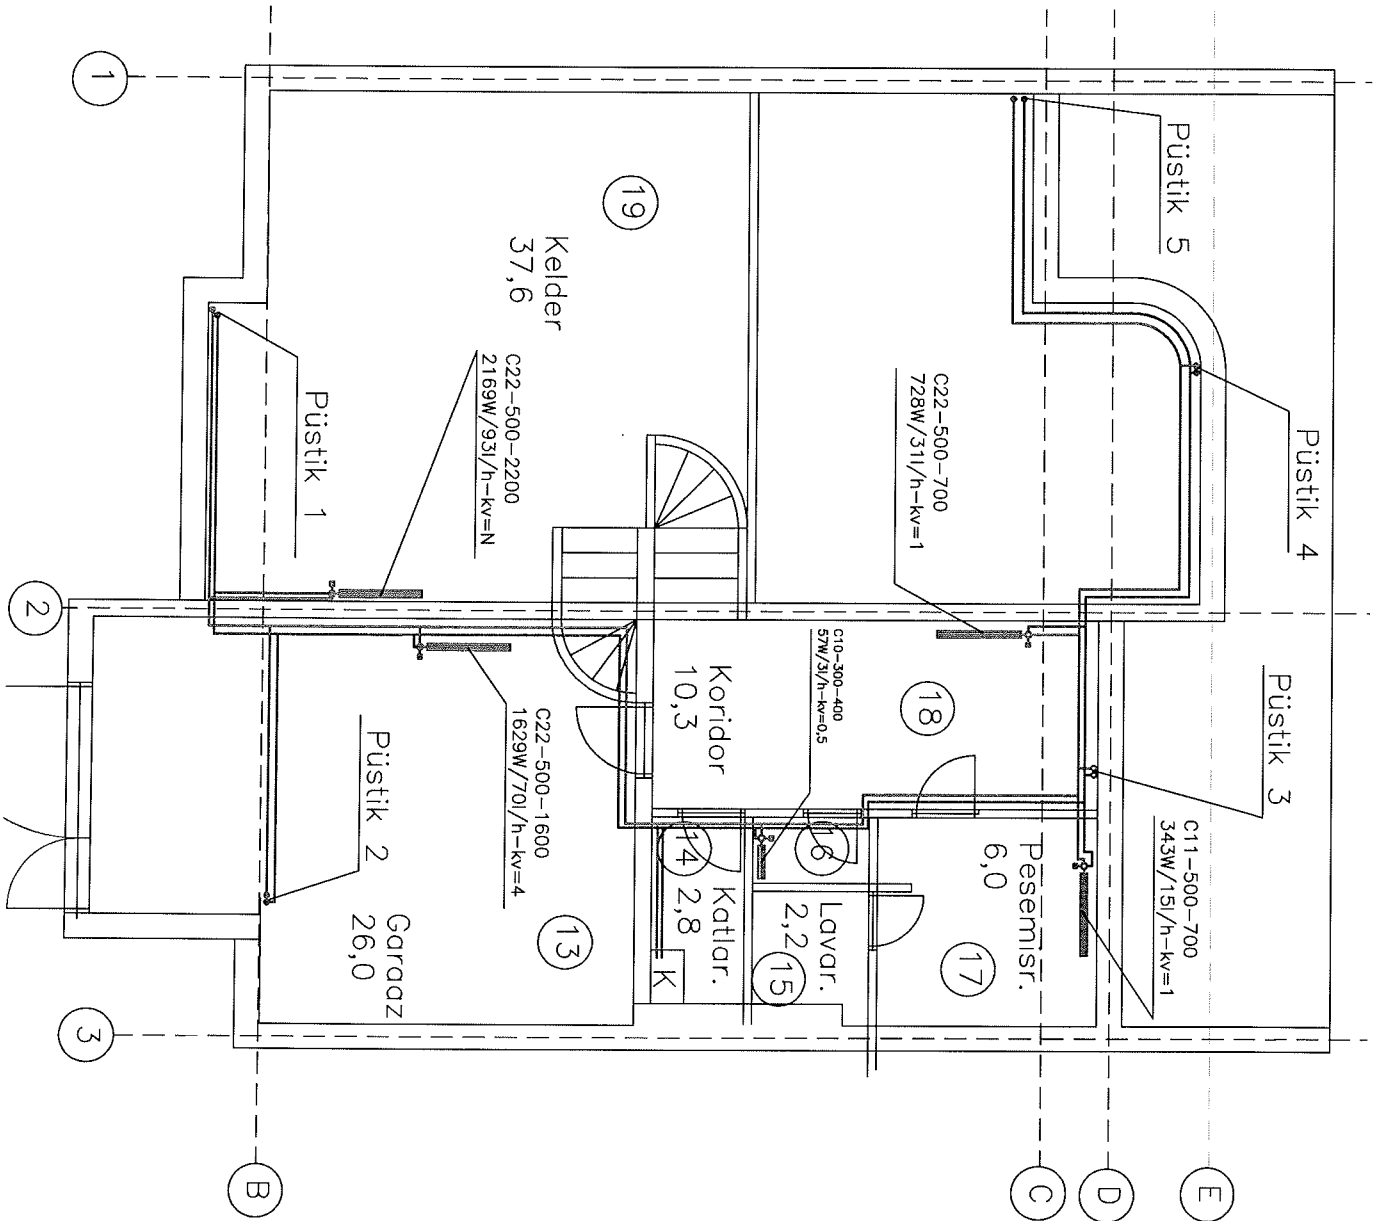

[Redacted]		Objekti nimetus/Address	Töö number	Staadium
		Tellijä	250514	PP
Projekteeris	[Redacted]	Joonise nimetus	Joonise tähis	
Kontrollis	[Redacted]	Küte 2 korrus	KV-03	
Kinnitas	[Redacted]		Mõõtkava	Kuupäev
			-	25.05.2014



		Objekti nimetus/Address			Töö number	250514	Staadium	PP	
		Tellijä							
Projekteeris			Küte Kelder		Joonise tähis	KV-01		Muudatus	-
Kontrollis					Möötkava	-		Kuupäev	25.05.2014
Kinnitas	