


Eestvaade
1 : 100

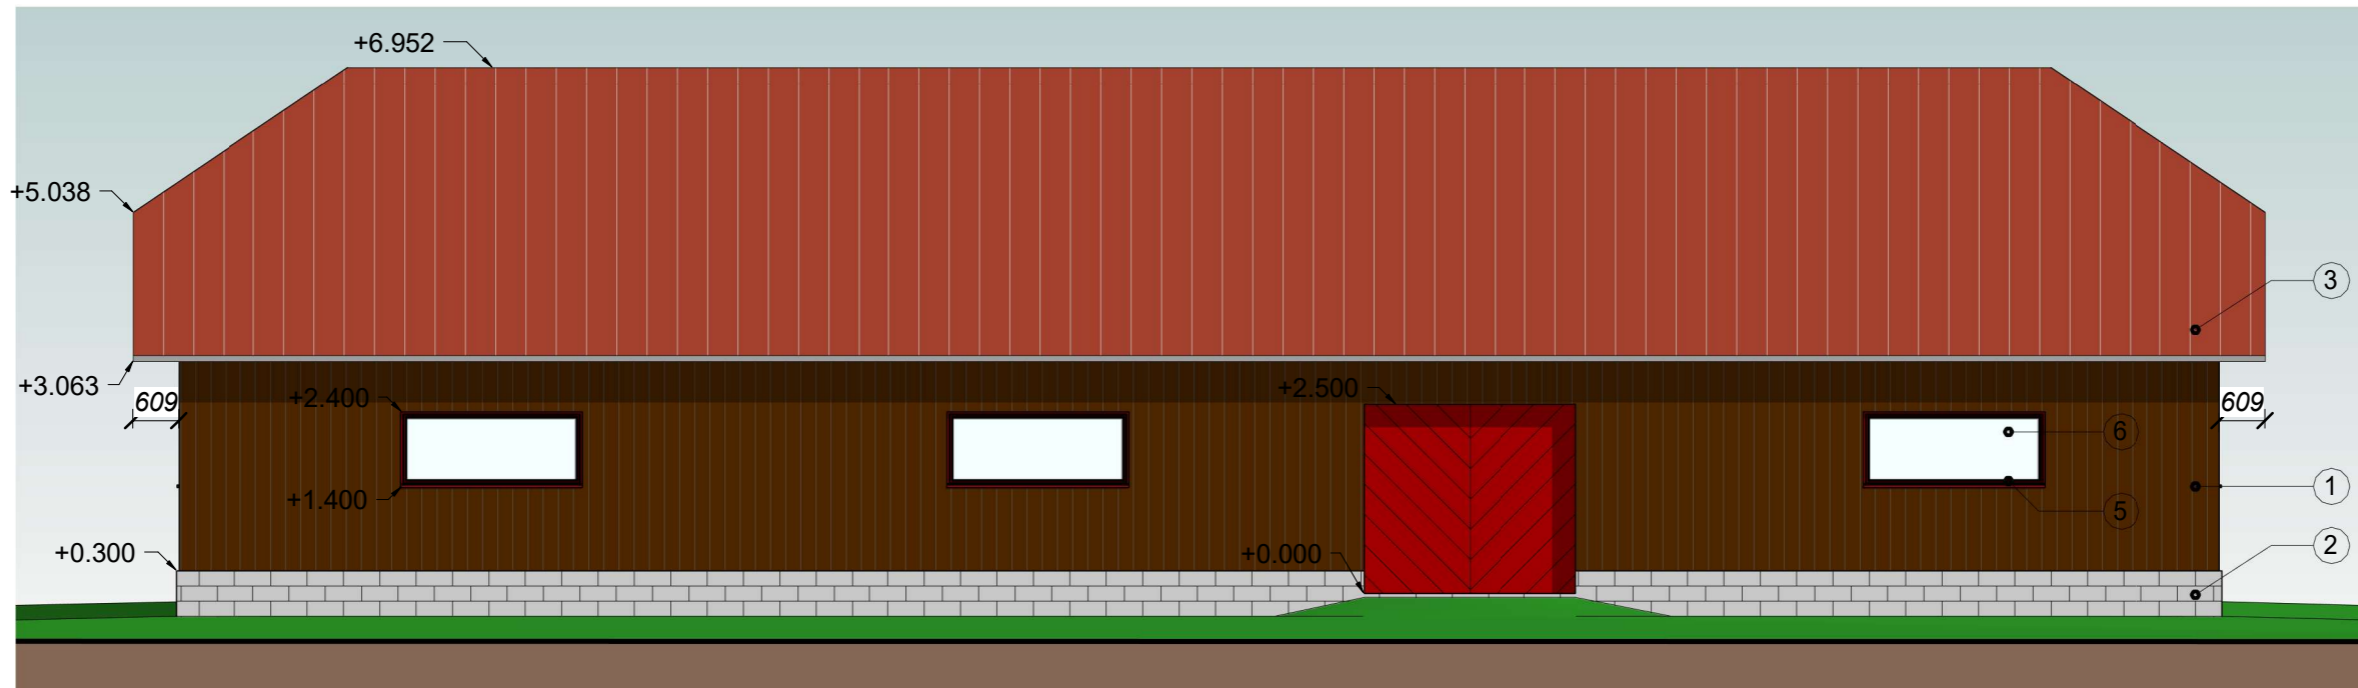

Tagantvaade
1 : 100



MATERJALIDE SPETSIFIKATSIOON:

NR	MATERJAL	VÄRVUS
1.	Puitlaudis	Tumepruun
2.	Maakivi	Hall
3.	Klassikplekk	Punakaspruun
4.	Uks	Punane
5.	Aken	Punane
6.	Klaas	Läbipaistev