


põranda pindala 3.15m²
seina pindala 17m²

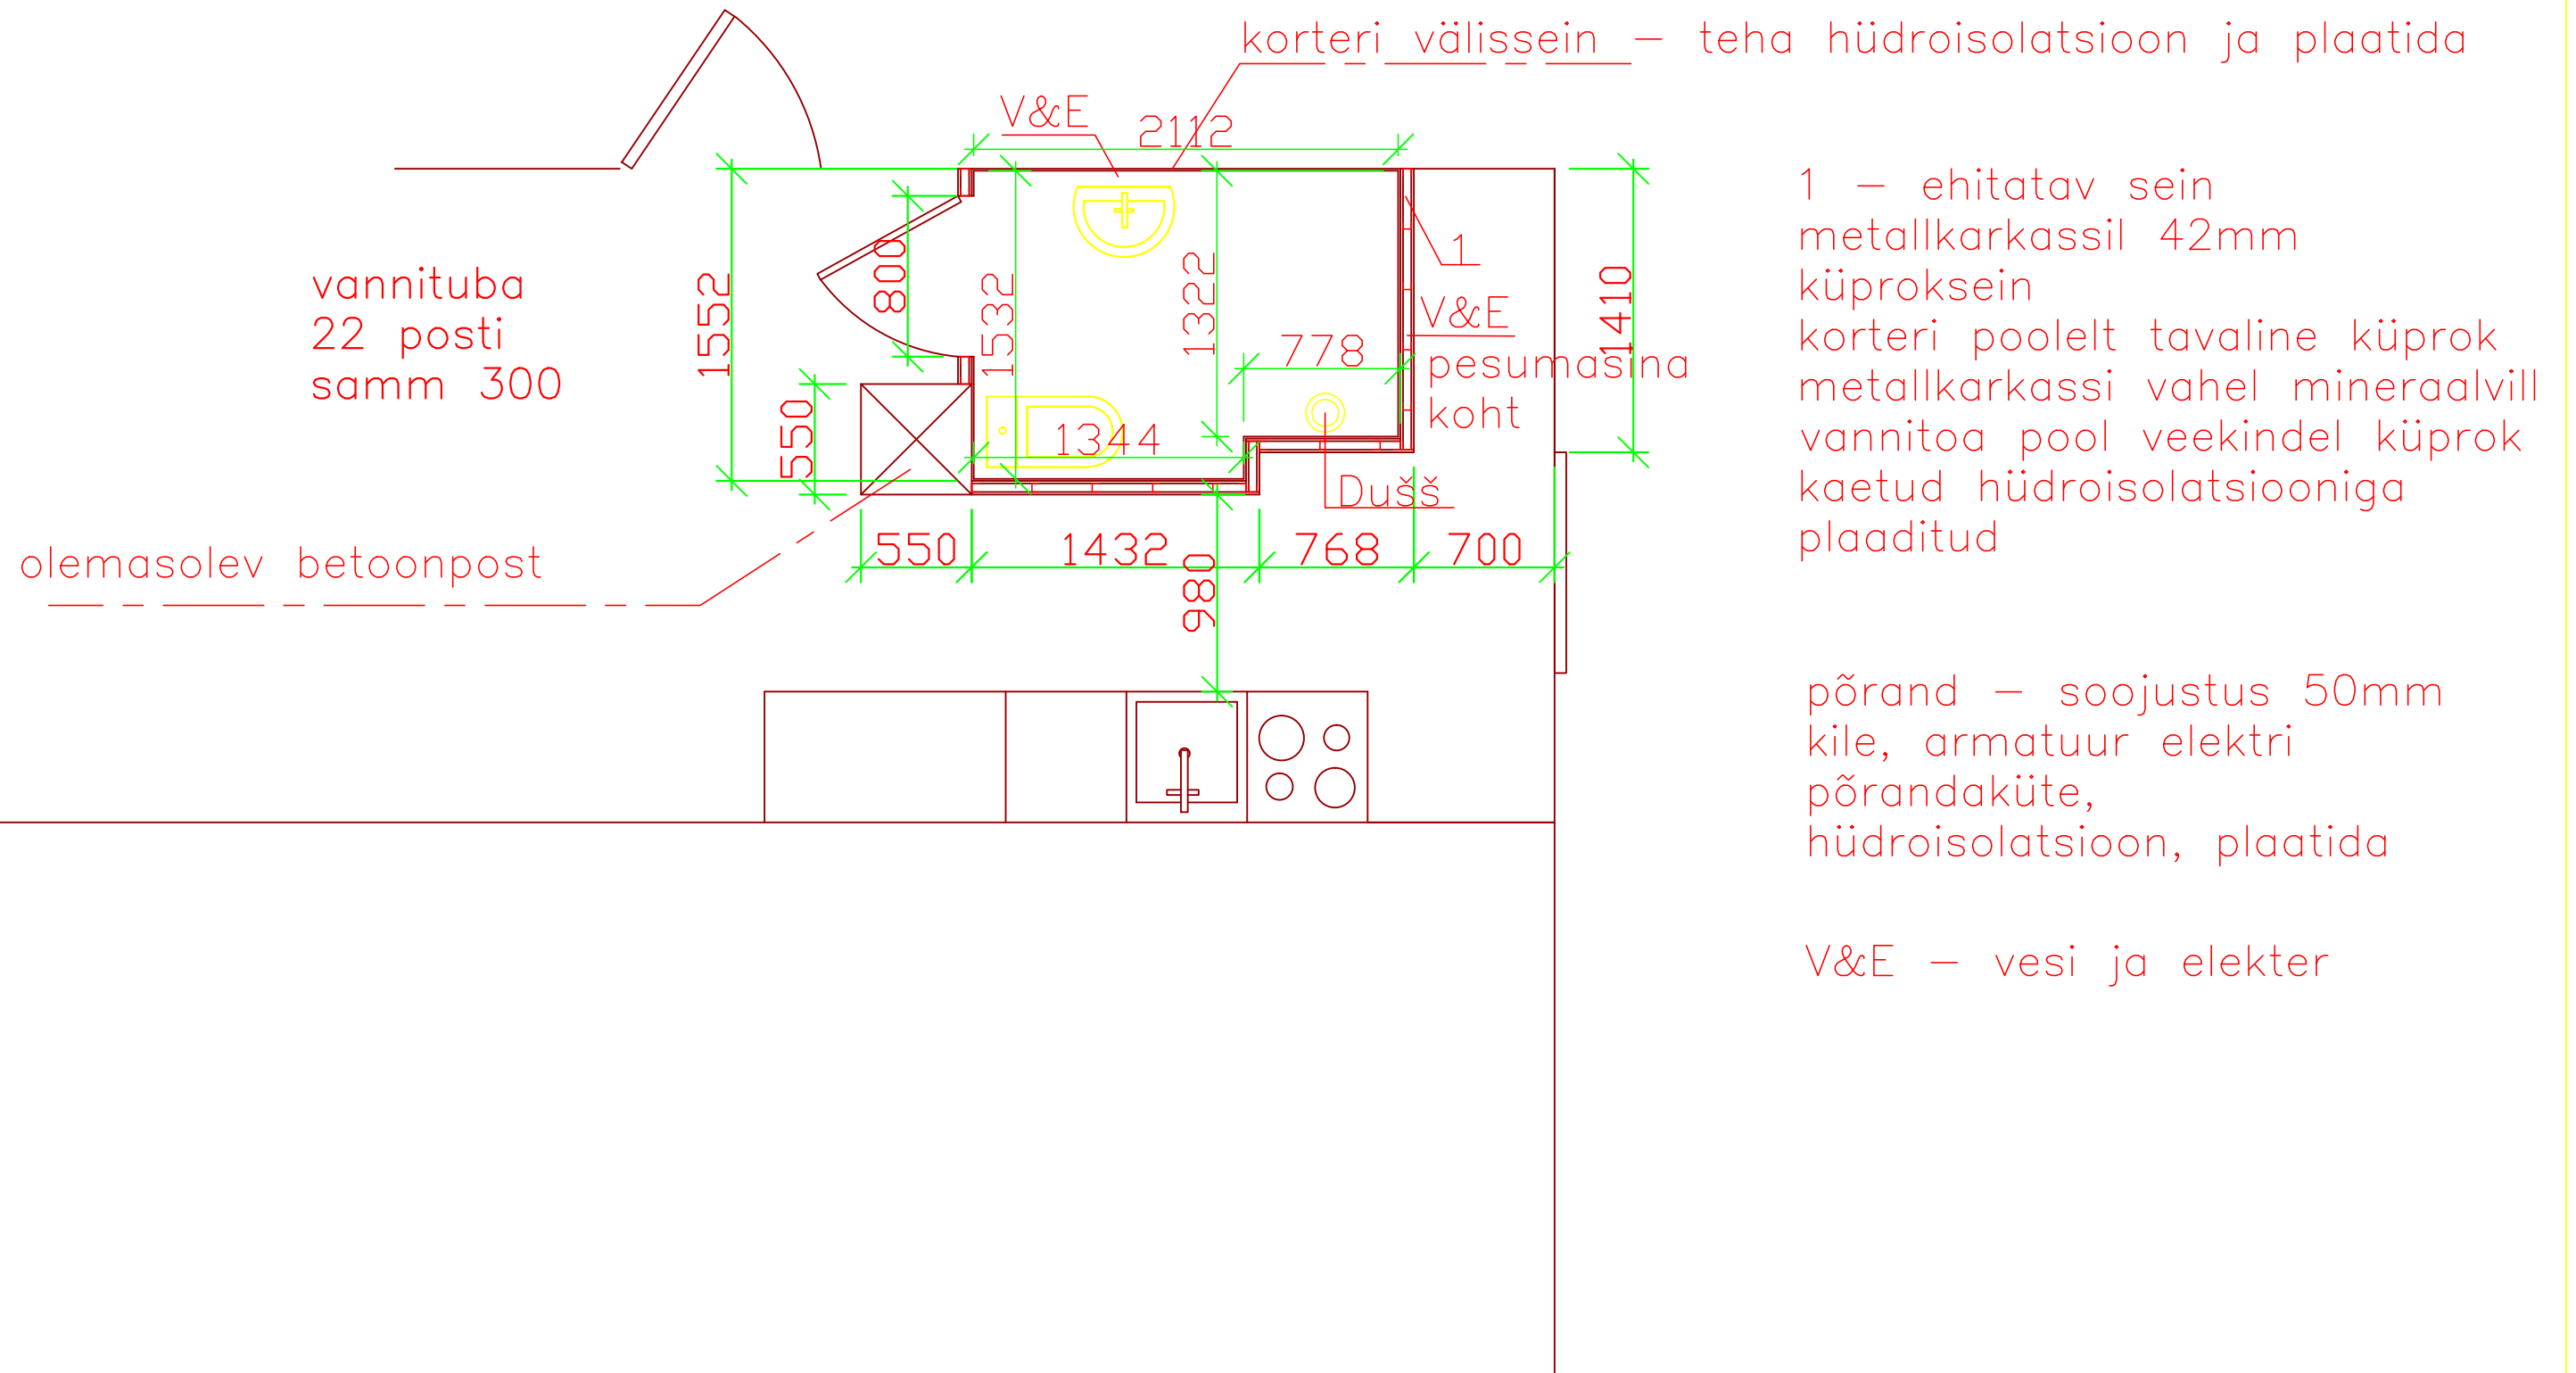

korteri välissein – teha hüdroisolatsioon ja plaatida

1 – ehitatav sein
metallkarkassil 42mm
küproksein
korteri poolelt tavaline küprok
metallkarkassi vahel mineraalvill
vannitoa pool veekindel küprok
kaetud hüdroisolatsiooniga
plaaditud

põrand – soojustus 50mm
kile, armatuur elektri
põrandaküte,
hüdroisolatsioon, plaatida

V&E – vesi ja elekter