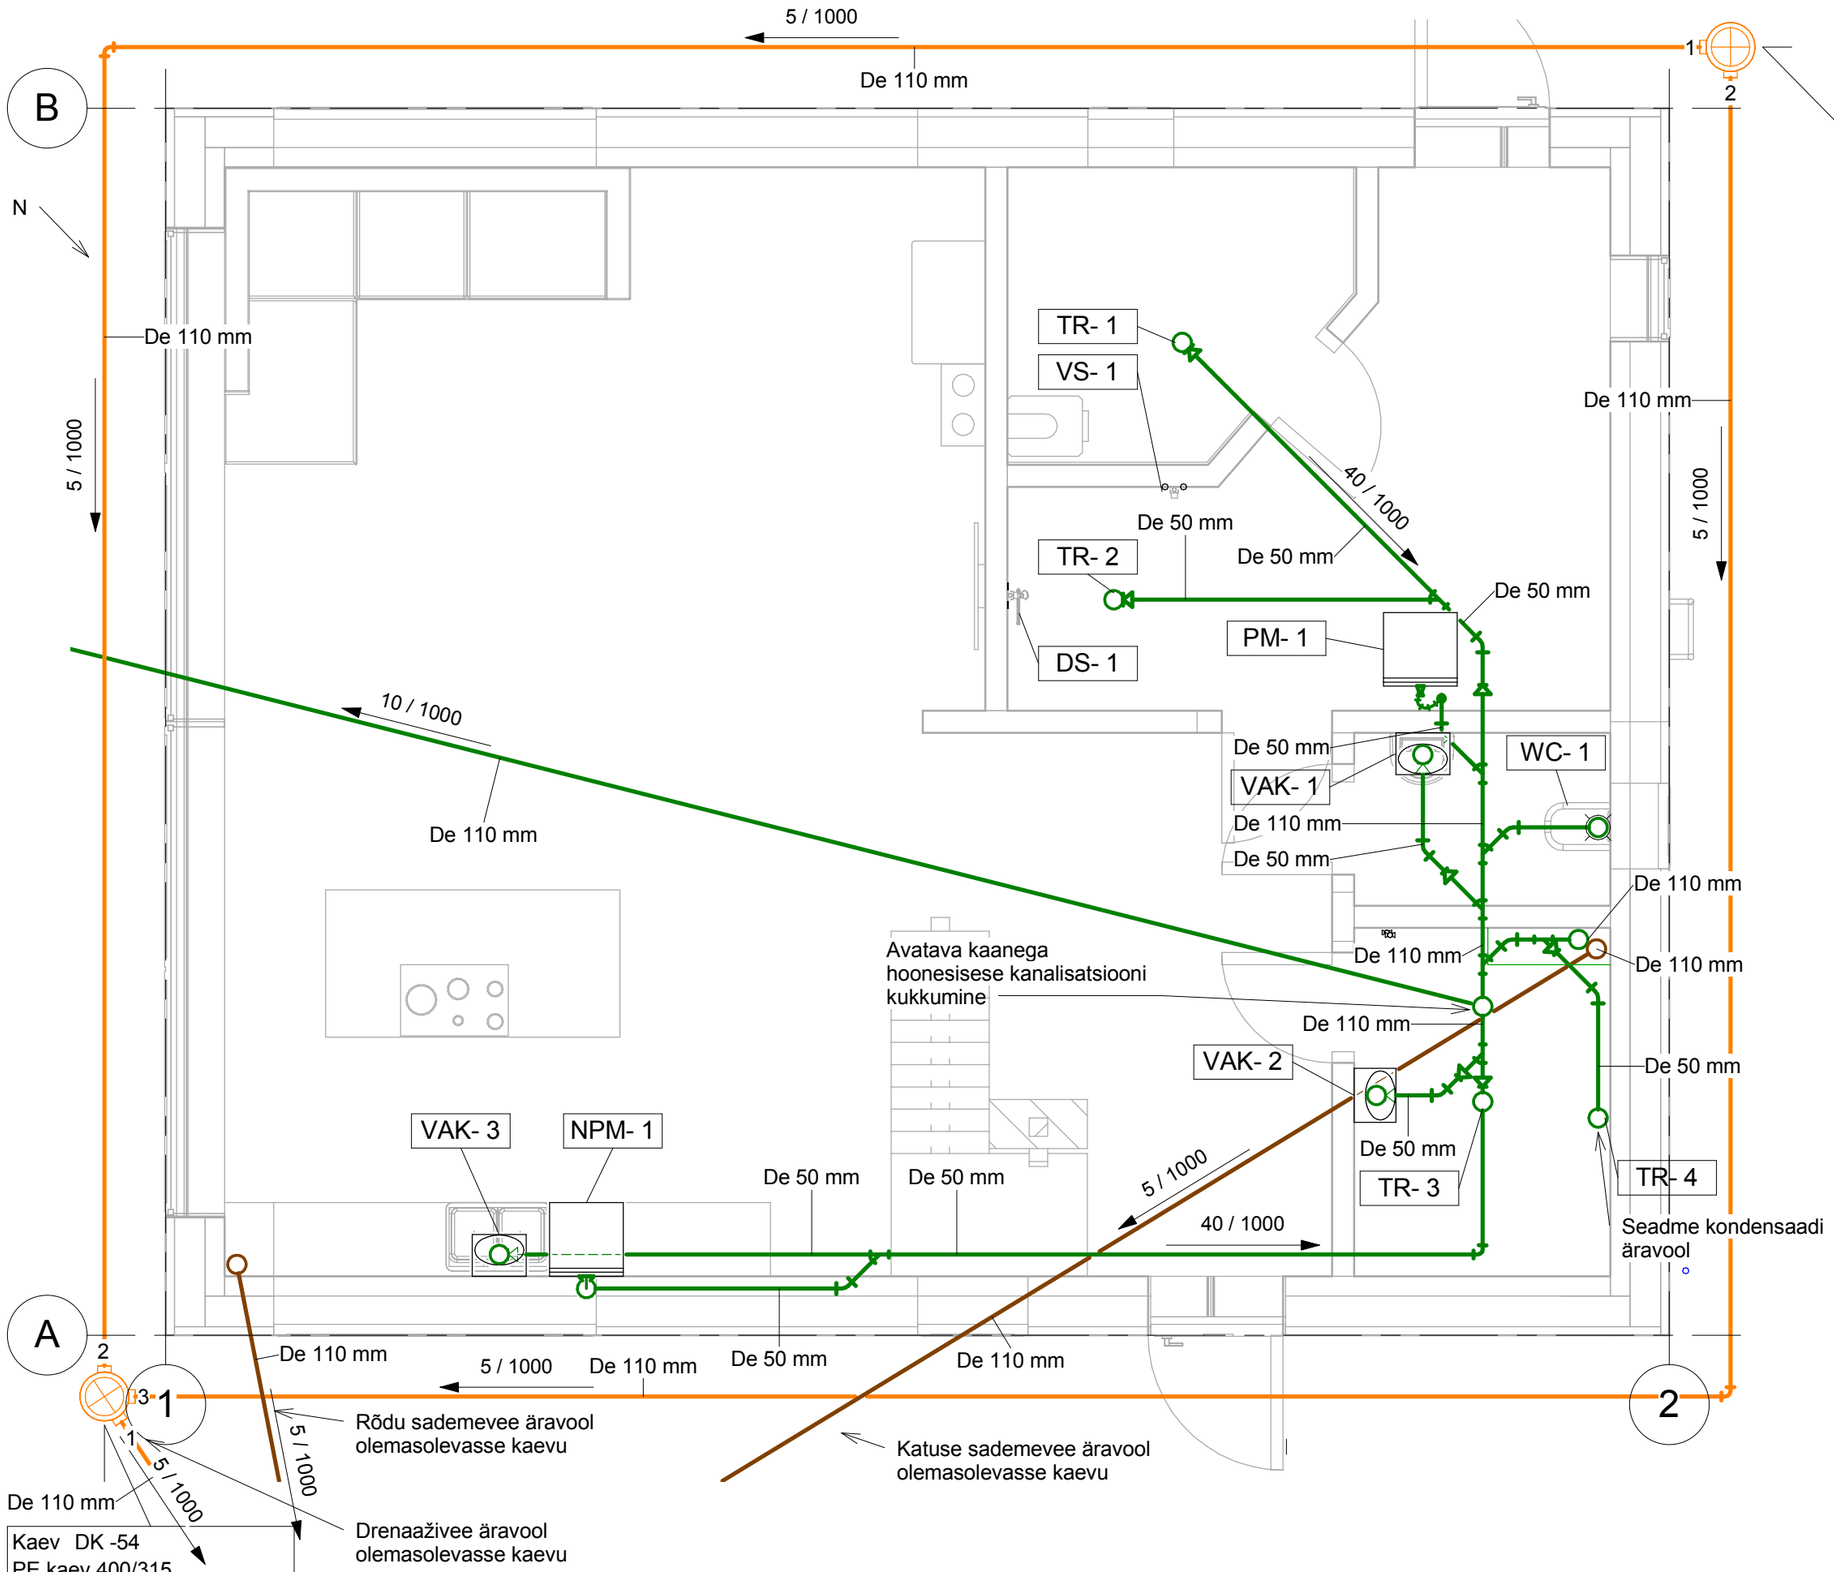

Kaev DK -54
PE kaev 400/315

Maapinna kõrgus	12.40 m abs
Randi kõrgus	12.40 m abs
Põhja kõrgus	10.95 m abs
Kaevu torud	Toru põhja kõrgus
1. de110 mm	11.15 m abs
2. de110 mm	11.47 m abs
3. de110 mm	11.47 m abs

Kaev DK -53
PE kaev 400/315

Maapinna kõrgus	12.40 m abs
Randi kõrgus	12.40 m abs
Põhja kõrgus	11.39 m abs
Kaevu torud	Toru põhja kõrgus
1. de110 mm	11.59 m abs
2. de110 mm	11.59 m abs

Torude ühendused

- Kolmik
- Põlv
- Üleminek
- Toru tõuseb/langeb /toru ühendus

- Kanalisatsioonitoru
- Drenaažitoru
- Sademeveetoru

VS	Valamusegisti
WC	Tualetipott
NPM	Nõudepesumasin
VAK	Valamukomplekt
DS	Dušš
TR	Trapp

Märkused
1. I korruse kanalisatsioonitorud paigaldatakse I korruse põranda alla.
2. Kõikidele äravoolutorudele tuleb paigaldada haisulukud.
3. Juhul, kui joonisel ei ole märgitud teisti tuleb kasutada etteantud kaldeid.
4. Hoone kanalisatsioonitorustik juhitakse tehnoruumi, kus toimub kukkumine ning sealt edasi juhitakse see kanalisatsioonivõrku.
5. Veetarbijate äravoolud paigaldada vastavalt tootjate juhistele.
6. Tehnoruumi põrandale paigaldatakse avariitrapp.

Torude kalded

Toru välisläbimõõt De (mm)	Toru Kalle i (mm/m)
110	20:1000
50	40:1000

14.04.2014 9:00:43