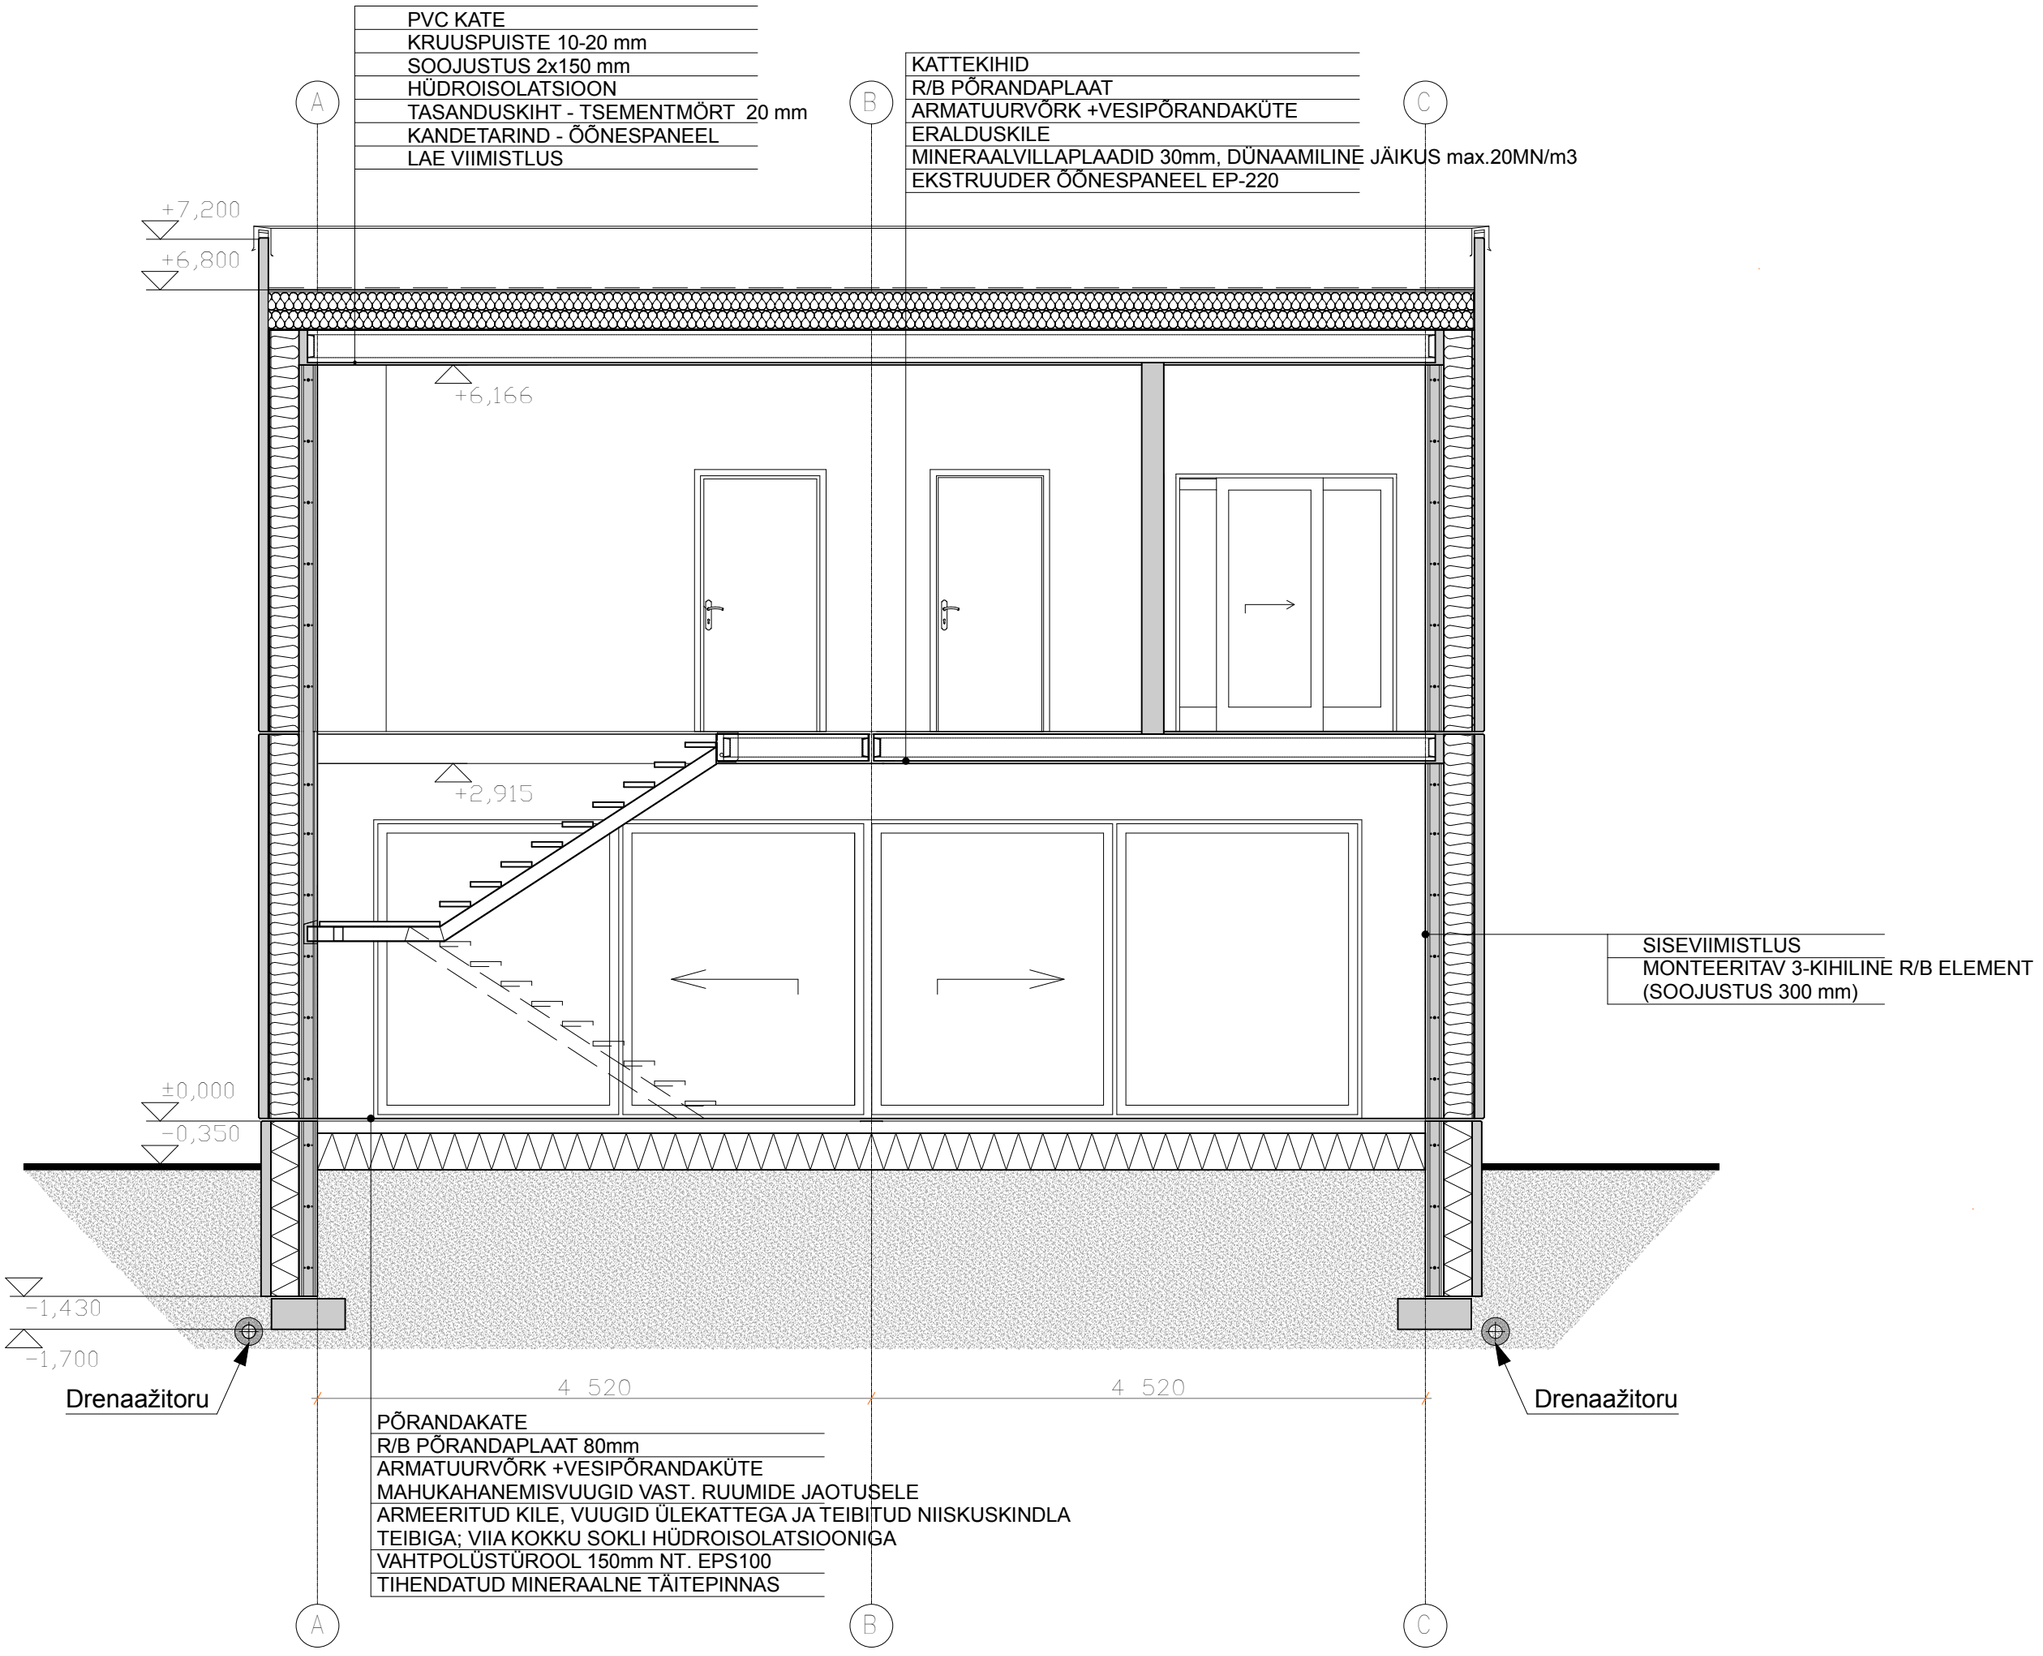
PVC KATE
KRUUSPUISTE 10-20 mm
SOOJUSTUS 2x150 mm
HÜDROISOLATSIOON
TASANDUSKIHT - TSEMENTMÖRT 20 mm
KANDETARIND - ÕÕNESPANEEL
LAE VIIMISTLUS
KATTEKIHID
R/B PÕRANDAPLAAT
ARMATUURVÕRK +VESIPÕRANDAKÜTE
ERALDUSKILE
MINERAALVILLAPLAADID 30mm, DÜNAAMILINE JÄIKUS max.20MN/m3
EKSTRUUDER ÕÕNESPANEEL EP-220
A
B
C
+7,200
+6,800
+6,166
+2,915
±0,000
-0,350
-1,430
-1,700
SISEVIIMISTLUS
MONTEERITAV 3-KIHILINE R/B ELEMENT
(SOOJUSTUS 300 mm)
Drenaažitoru
Drenaažitoru
4 520
4 520
PÕRANDAKATE
R/B PÕRANDAPLAAT 80mm
ARMATUURVÕRK +VESIPÕRANDAKÜTE
MAHUKAHANEMISVUUGID VAST. RUUMIDE JAOTUSELE
ARMEERITUD KILE, VUUGID ÜLEKATTEGA JA TEIBITUD NIISKUSKINDLA
TEIBIGA; VIIA KOKKU SOKLI HÜDROISOLATSIOONIGA
VAHTPOLÜSTÜROOL 150mm NT. EPS100
TIHENDATUD MINERAALNE TÄITEPINNAS