


# Šanti asukoht

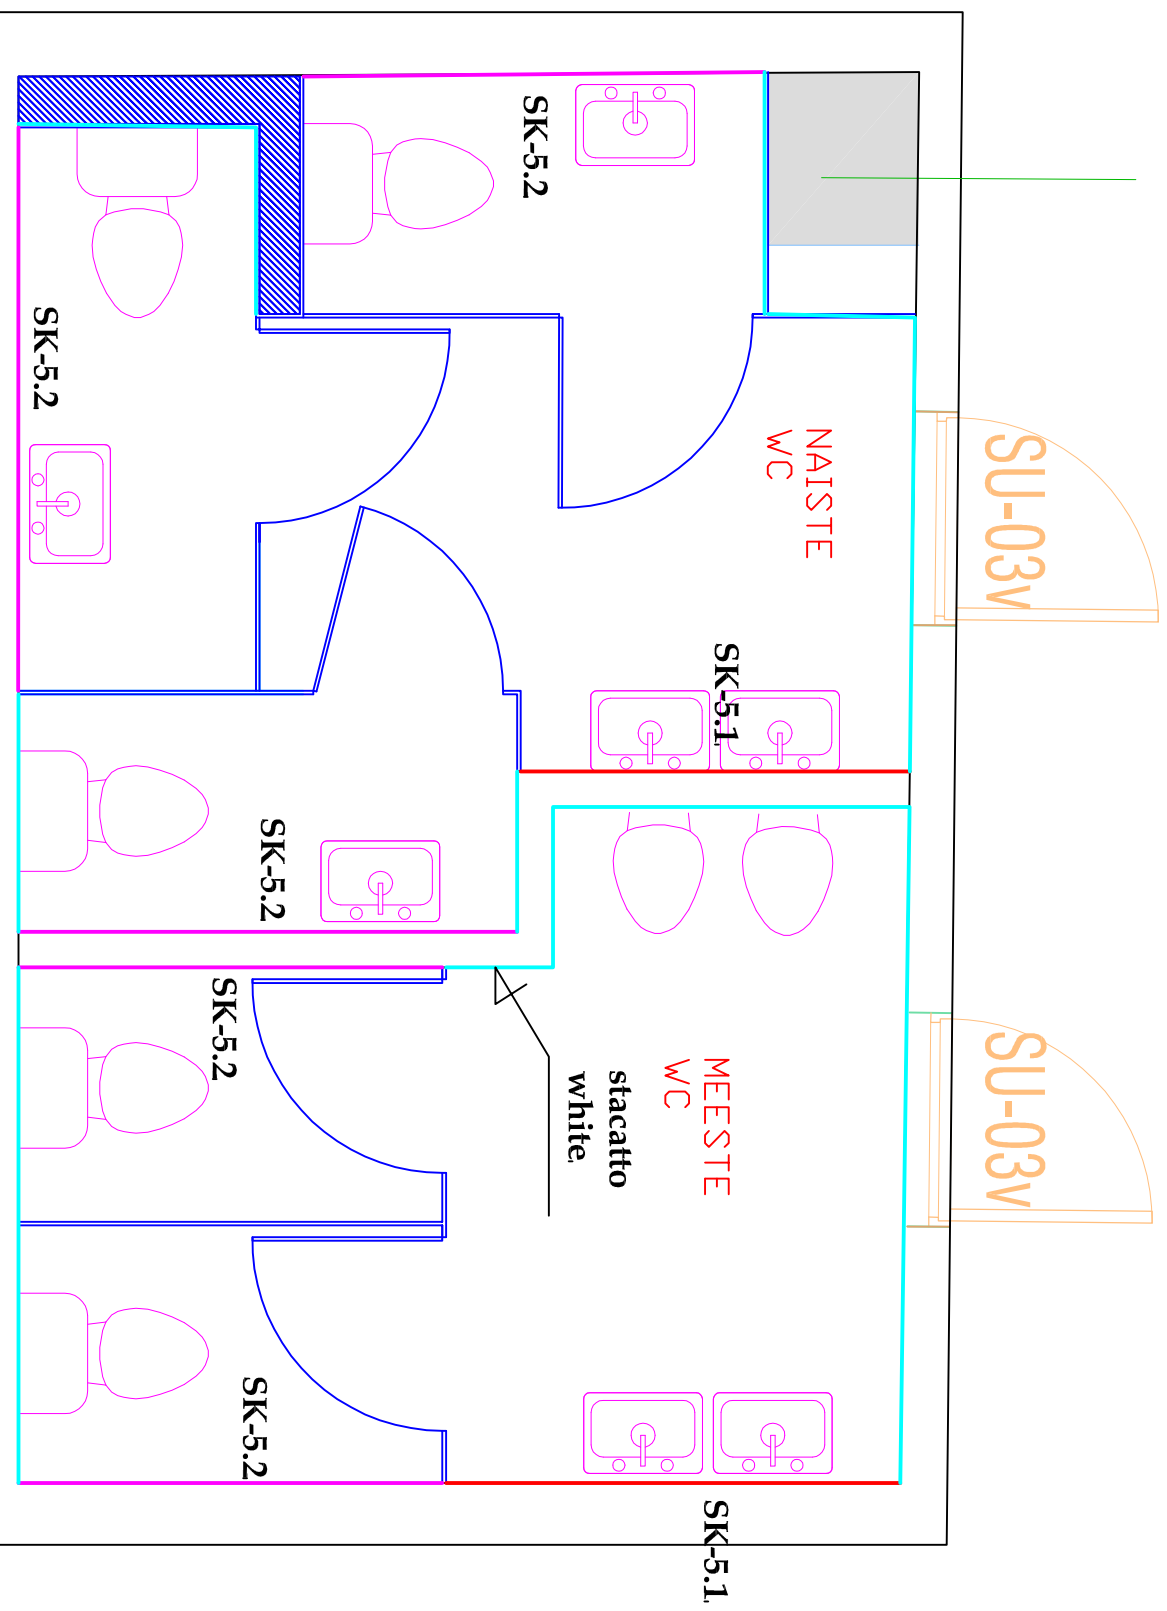

Pinnad kus pole märgitud sisekujundust (SK 5.1 või 5.2.) teostatakse, plaaditakse täies ulatuses Stacatto White 25x33,3cm plaadiga.