


Vahetatavad aknad hoovipoolses
fassaadis, akende jaotus lähtub
tänavafassaadi ol. olevatest akendest

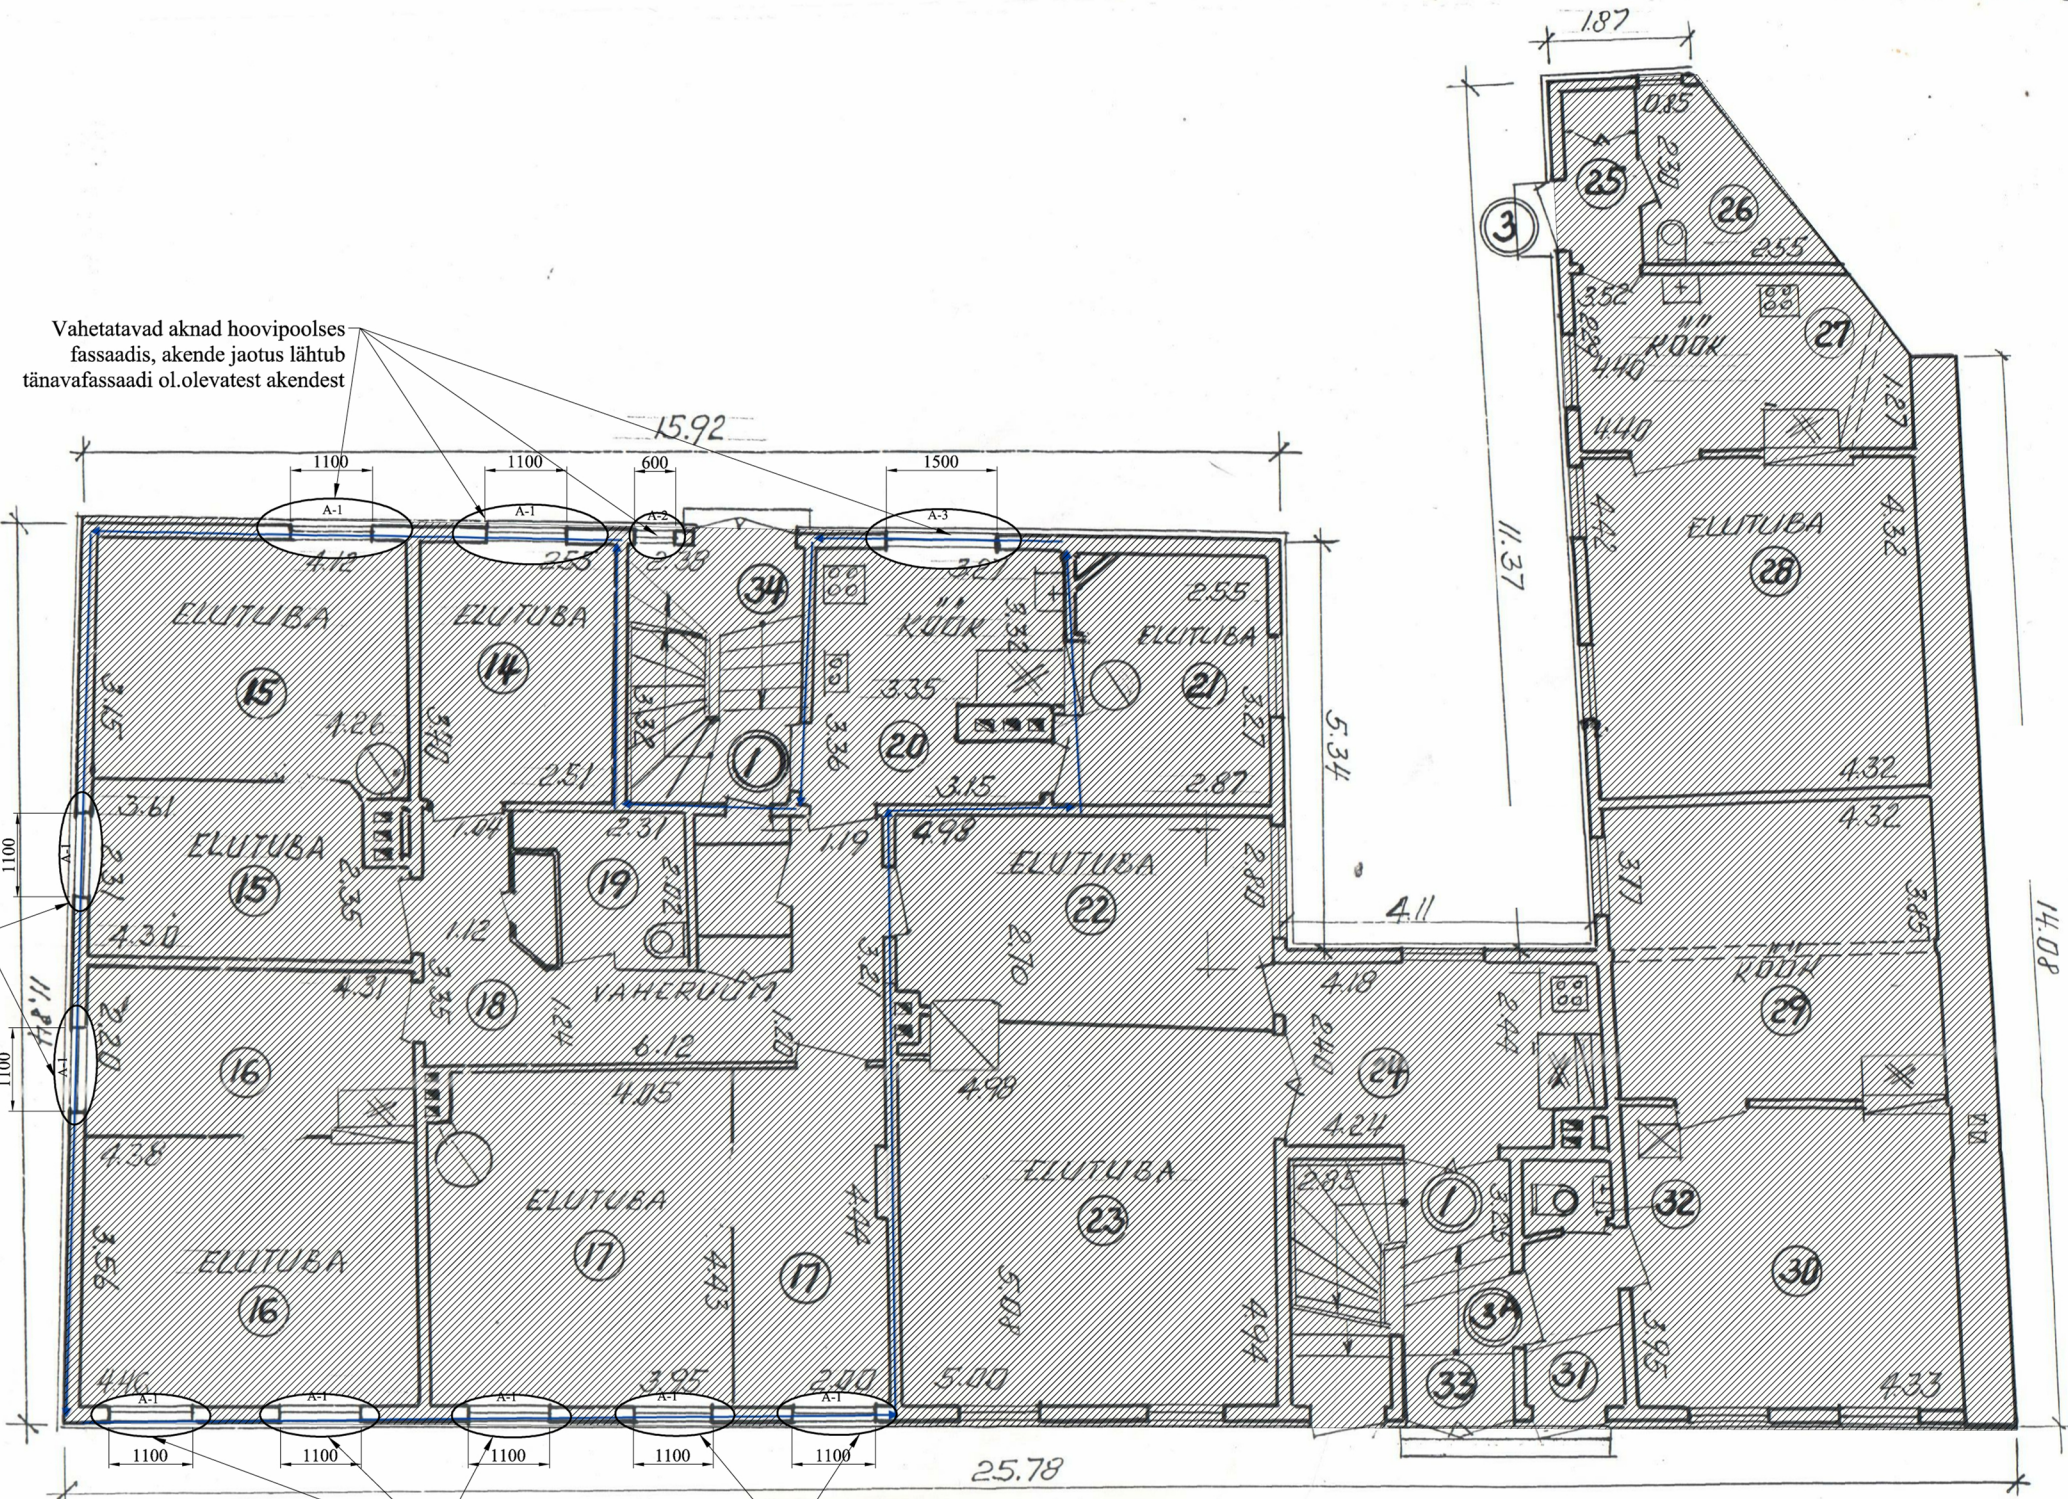

Vahetatavad aknad tänavafassaadis,
olemasolevate akende jaotus
eeskuiniks uutele akendele