


VAADE 3 ▼

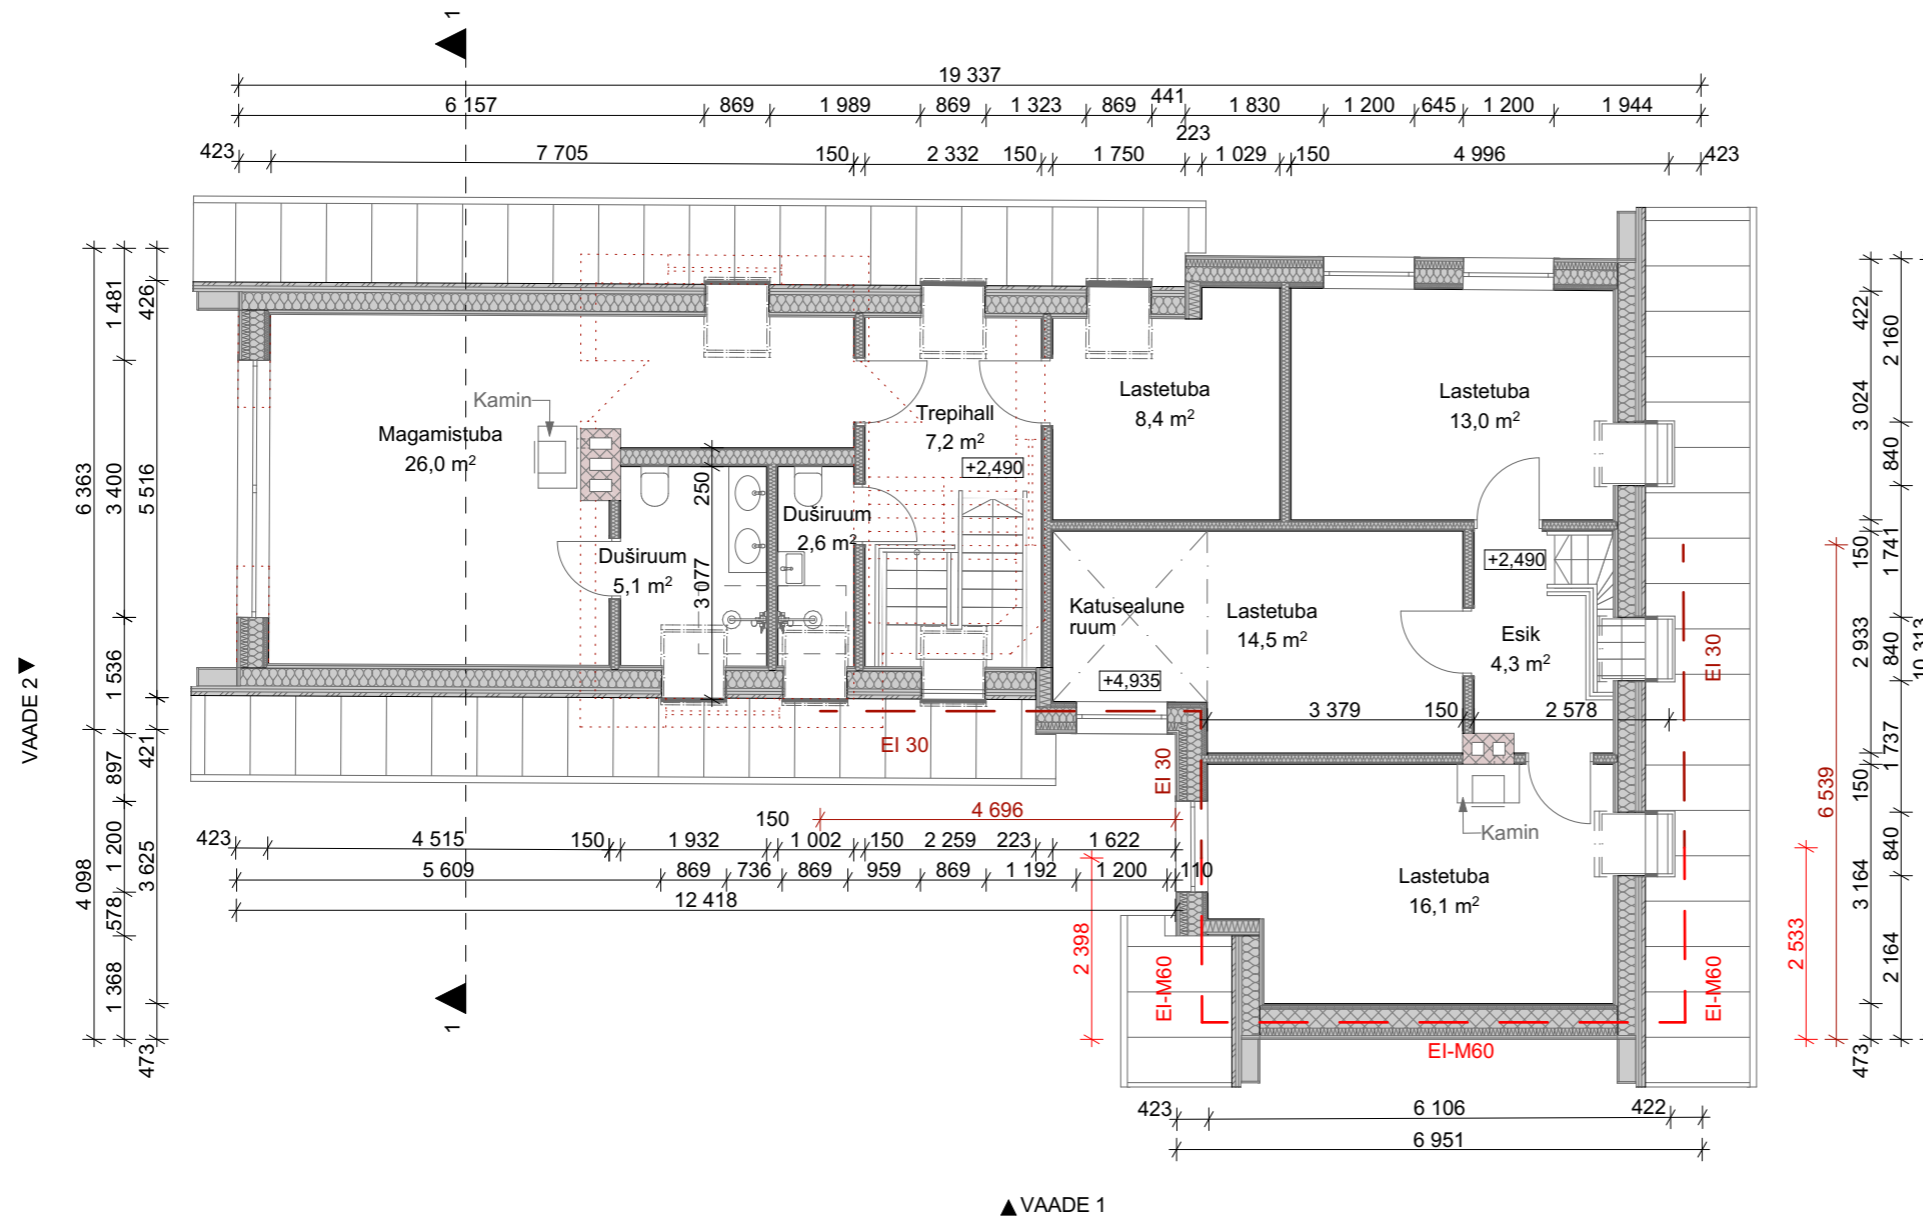

RUUMIDE EKSPLIKATSIOON

Trepihall	7,2m <sup>2</sup>
Magamistuba	26,0m <sup>2</sup>
Duširuum	5,1m <sup>2</sup>
Duširuum	2,6m <sup>2</sup>
Lastetuba	8,4m <sup>2</sup>
Lastetuba	13,0m <sup>2</sup>
Lastetuba	14,5m <sup>2</sup>
Lastetuba	16,1m <sup>2</sup>
Esik	4,3m <sup>2</sup>
Suletud netopind kokku	97,2m <sup>2</sup>

TINGMÄRGID

	OLEMASOLEV TUHAPLOKK- VÕI TELLISSEIN
	KIVIPLOKK
	POLÜURETAAN SOOJUSTUS
	VILLATÄITEGA KARKASS
	LAMMUTATUD KONSTRUKTSIOON VÕI KÜTTEKEHA
	EI 30 TULEPÜSIVUS EI 30
	EI-M60 TULEPÜSIVUS EI-M60

<b>ELAMU ÜMBEREHITUS</b>			EELPROJEKT
PÄRNU MAAKOND, PÄRNU LINN, PÄRNU LINN			
II KORRUSE PLAAN			M1:100
PROJEKTI AUTORID:	JA	KOOSTAS:	12.04.2023