


























 


 
 
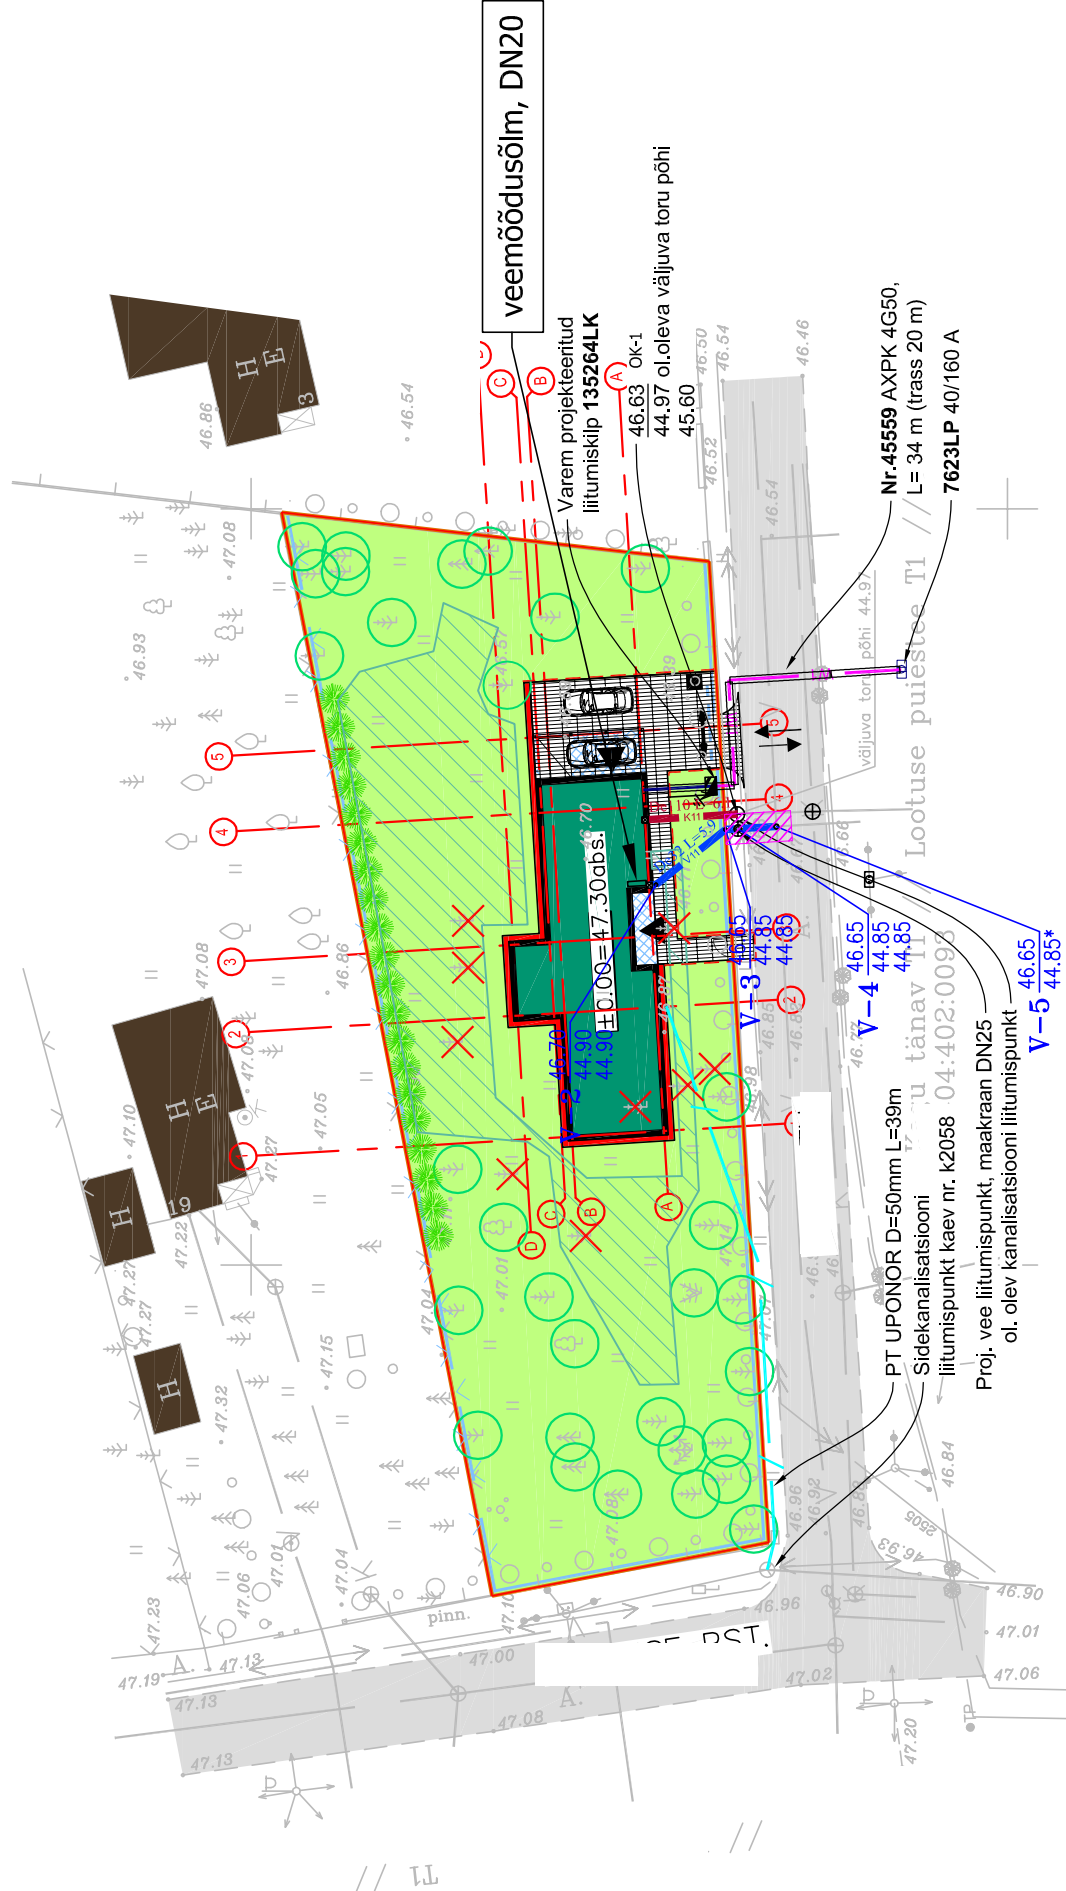


T.I.N.G.M.Ä.R.G.I.D.:

	PROJEKTEERITAV HOONE
	KAETUD HOONEOSA
	OLEMASOLEV HOONE
	PLANEERITUD HOONESTUSALA (DP (õhki) BETONKIVIGA KAETUD SÕJUTEED)
	OL.OLEV ASFALTBETOONIGA PÄIKUT-SÕJUTEED
	TAASTATAV MURUPIND
	GRANIDI SOELMED
	MAAKÜTTE KONTOURI ALA
	OL. OLEV SÄILIV/LIKVID. PUU
	KINNISTU PIIR
	OL. OLEV VEETRASS
	OL. OLEV MAJANDUSVEE KANALISEERITUS
	OL. OLEV MP OHULIIN
	OL. OLEV KP MAAKAABEL
	VAREM PROJEKTEERITUD MP MAAKAABEL HÜLSIS (Leonhard Weiss Energy AS töö nr. LP1881)
	PROJEKT. KINNISTUSISENE KANALISATSIOONITRASS
	PROJEKT. KINNISTUSISENE VEETRASS
	PROJEKT. MP MAAKAABEL HÜLSIS
	PROJEKT. SIDEKAABEL
	SISSE-VÄLJASÖIT KINNISTULE PRÜGIKASTI ASUKOHT
	SISSEPÄXS HOONESSE
	ISTUTATAV HEKK
	PROJEKT. PUITPIIRE h=1,4 m
	OL.OLEV VÕRKPIIRE h=1,4 m
	PROJEKT. LÜKANDVÄRAV
	PROJEKT. SAMAKÕRGUSJOO
	PLANEERITAV KÕRGUSMÄRK
	OLEMASOLEV KÕRGUSMÄRK
	MAAPINNA KÕRGUSMÄRK
	VALJUVA TORU KÕRGUSMÄRK
	SISENEVA(TE) TORUDE KÕRGUSMÄRGID PÄRIPÄEVA
	KÕRGUSMÄRK TÄPSUSTATAKSE TÕÖDE KÄIGUS



Märkus:  
Elektrikaabli ja sidekanalisatsiooni paigaldusügavus 0,7m planeeritavast maapinnast, teekatete all - 1,0m