


ELAMU NURGAPUNKTIDE KOORDINAADID
L-EST KOORDINAATSÜSTEEMIS

1
2
3
4
5
6
7
8
9
10
11
12
13
14
15
16
17
18
19
20
21
22
23
24
25
26
27
28
29
30
31
32
33
34
35
36

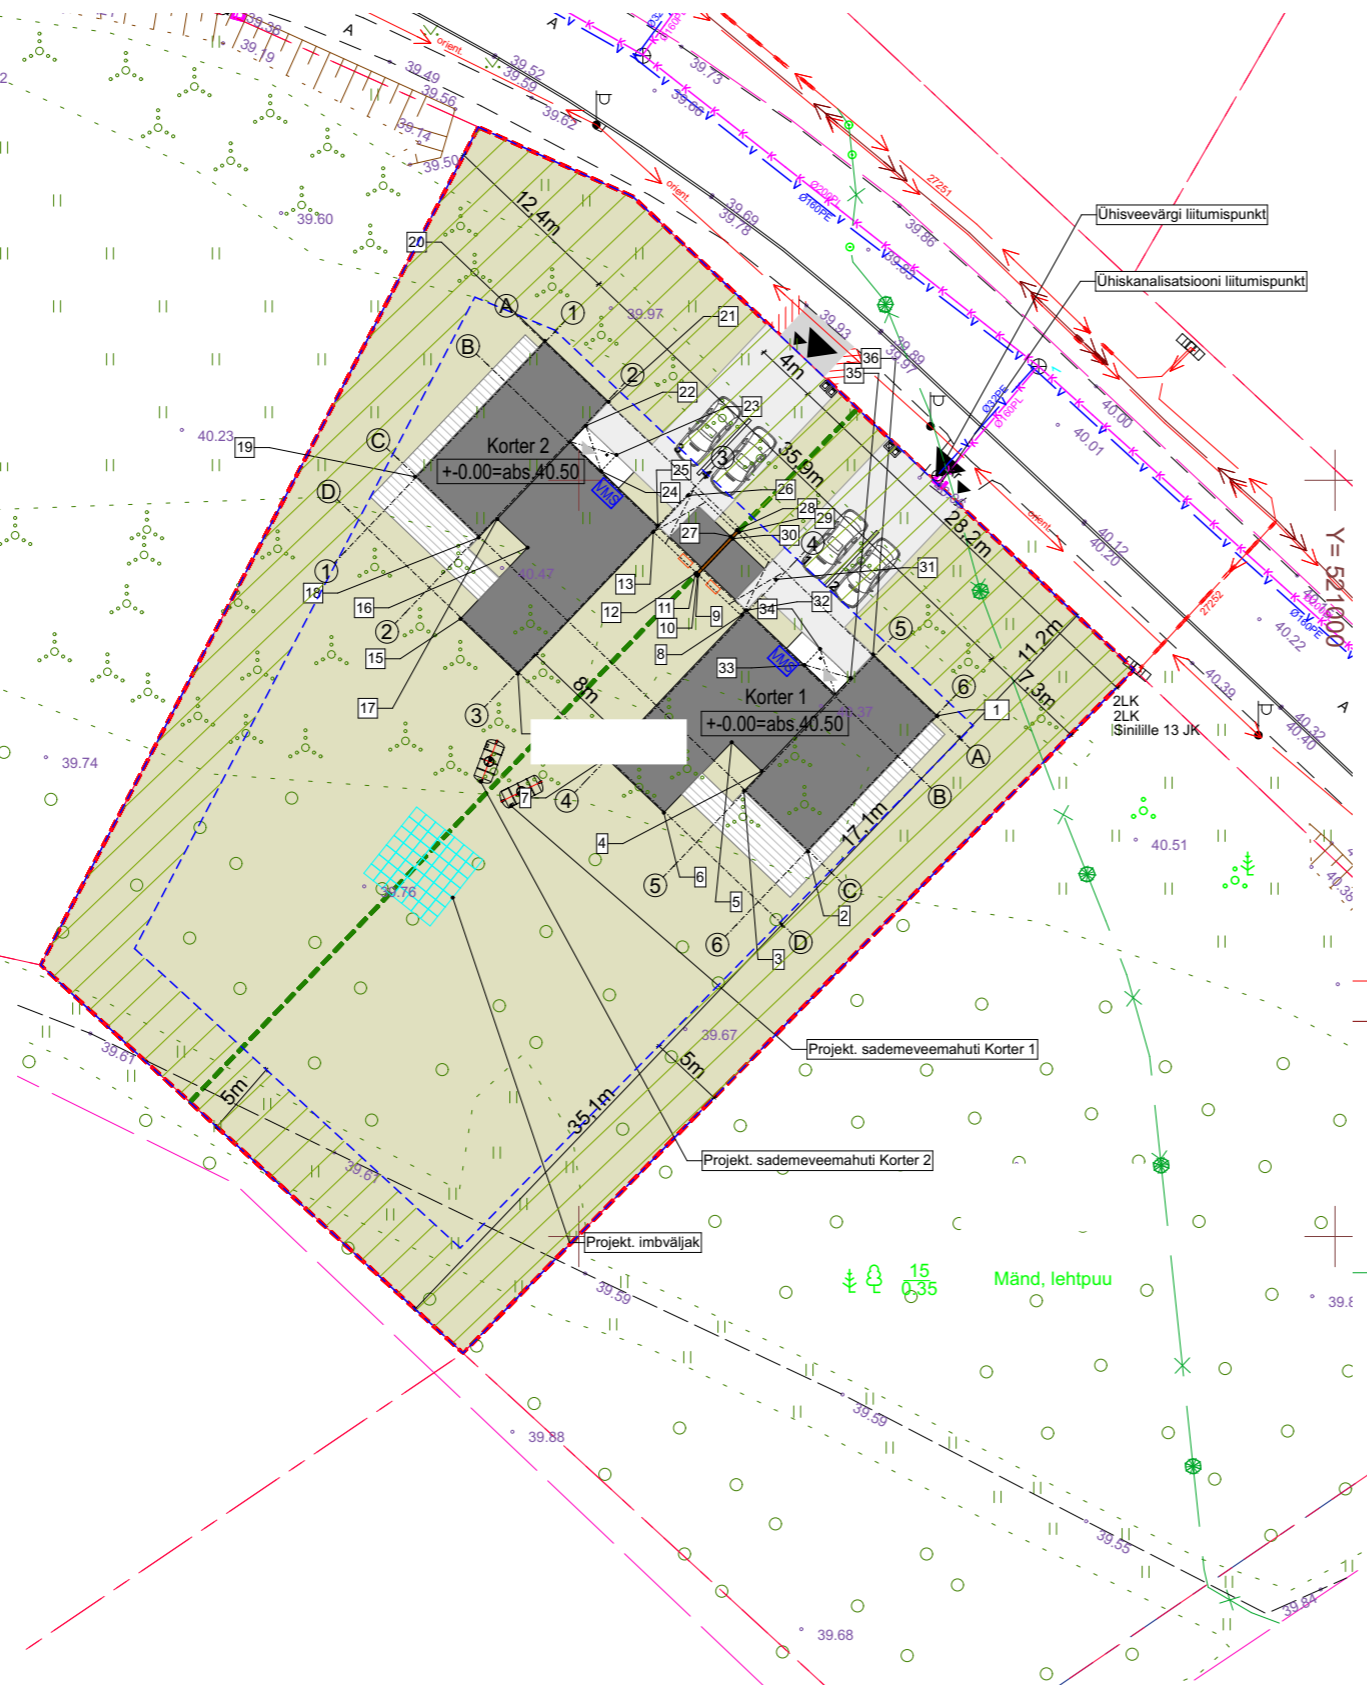

TINGMÄRGID

- Kinnistu piir
- DP-ga määratud ehituskeeluala
- Sõidukite/ jalakäijate pääs krundile
- Projekteeritud hoone
- Projekt. varjualune
- Projekteeritud terrass
- Pääs hoonesse
- Projekt. tulemüür
- Projekt. asfalkattega tee
- Projekteeritud betoon(kivi)katend (185m²)
- Projekt. murukate/säilitatav haljasala
- Prügikonteinerite (sega+bio) asukoht
- Projekt. õhk-vee soojuspumba välisagregaadi asukoht
- Hooviuala jaotusjoon kahe korteri vahel
- Ol.olev maakaabel
- Ol.olev kõrgepingekaabel
- Ol.olev kanalisatsioonitrass
- Ol.olev veetrass
- Kasutusest maas olev sidekaabel
- Taastatav murukatend

TEHNILISED NÄITAJAD:

Krundi pindala:	3 004m ²
Krundi sihtotstarve:	Elamumaa 100%
Katastritunnus:	
Tulepüsisusklass:	TP3
Korruselisus/kõrgus:	1/5m (abs.45,5m)
Projekt. elamu ehitisealune pind:	361m ²
Suletud brutopind:	343m ²
Suletud netopind:	279,6m ² (2x139,8m ²)
Kasulik pind:	279,6m ² (2x139,8m ²)
Kõetav pind:	266,4m ² (2x133,2m ²)
Eluruumide pind:	266,4m ² (2x133,2m ²)
Üldkasutatav pind:	12,4m ² (2x6,2m ²)
Maht:	1 468m ³
Pikkus:	35,9m
Laius:	17,1m
Täisehitusprotsent:	12%
Haljastuse protsent:	min.80%
Parkimiskohtade arv:	4