

Keskus, pindpaigaldus

Rühma markering


Harutoos laes, süvispaigaldus

IP44 Turvapistikupesa, 1–ne, IP44, pindpaigaldus

IP44 Turvapistikupesa, 1–ne, IP44, süvispaigaldus





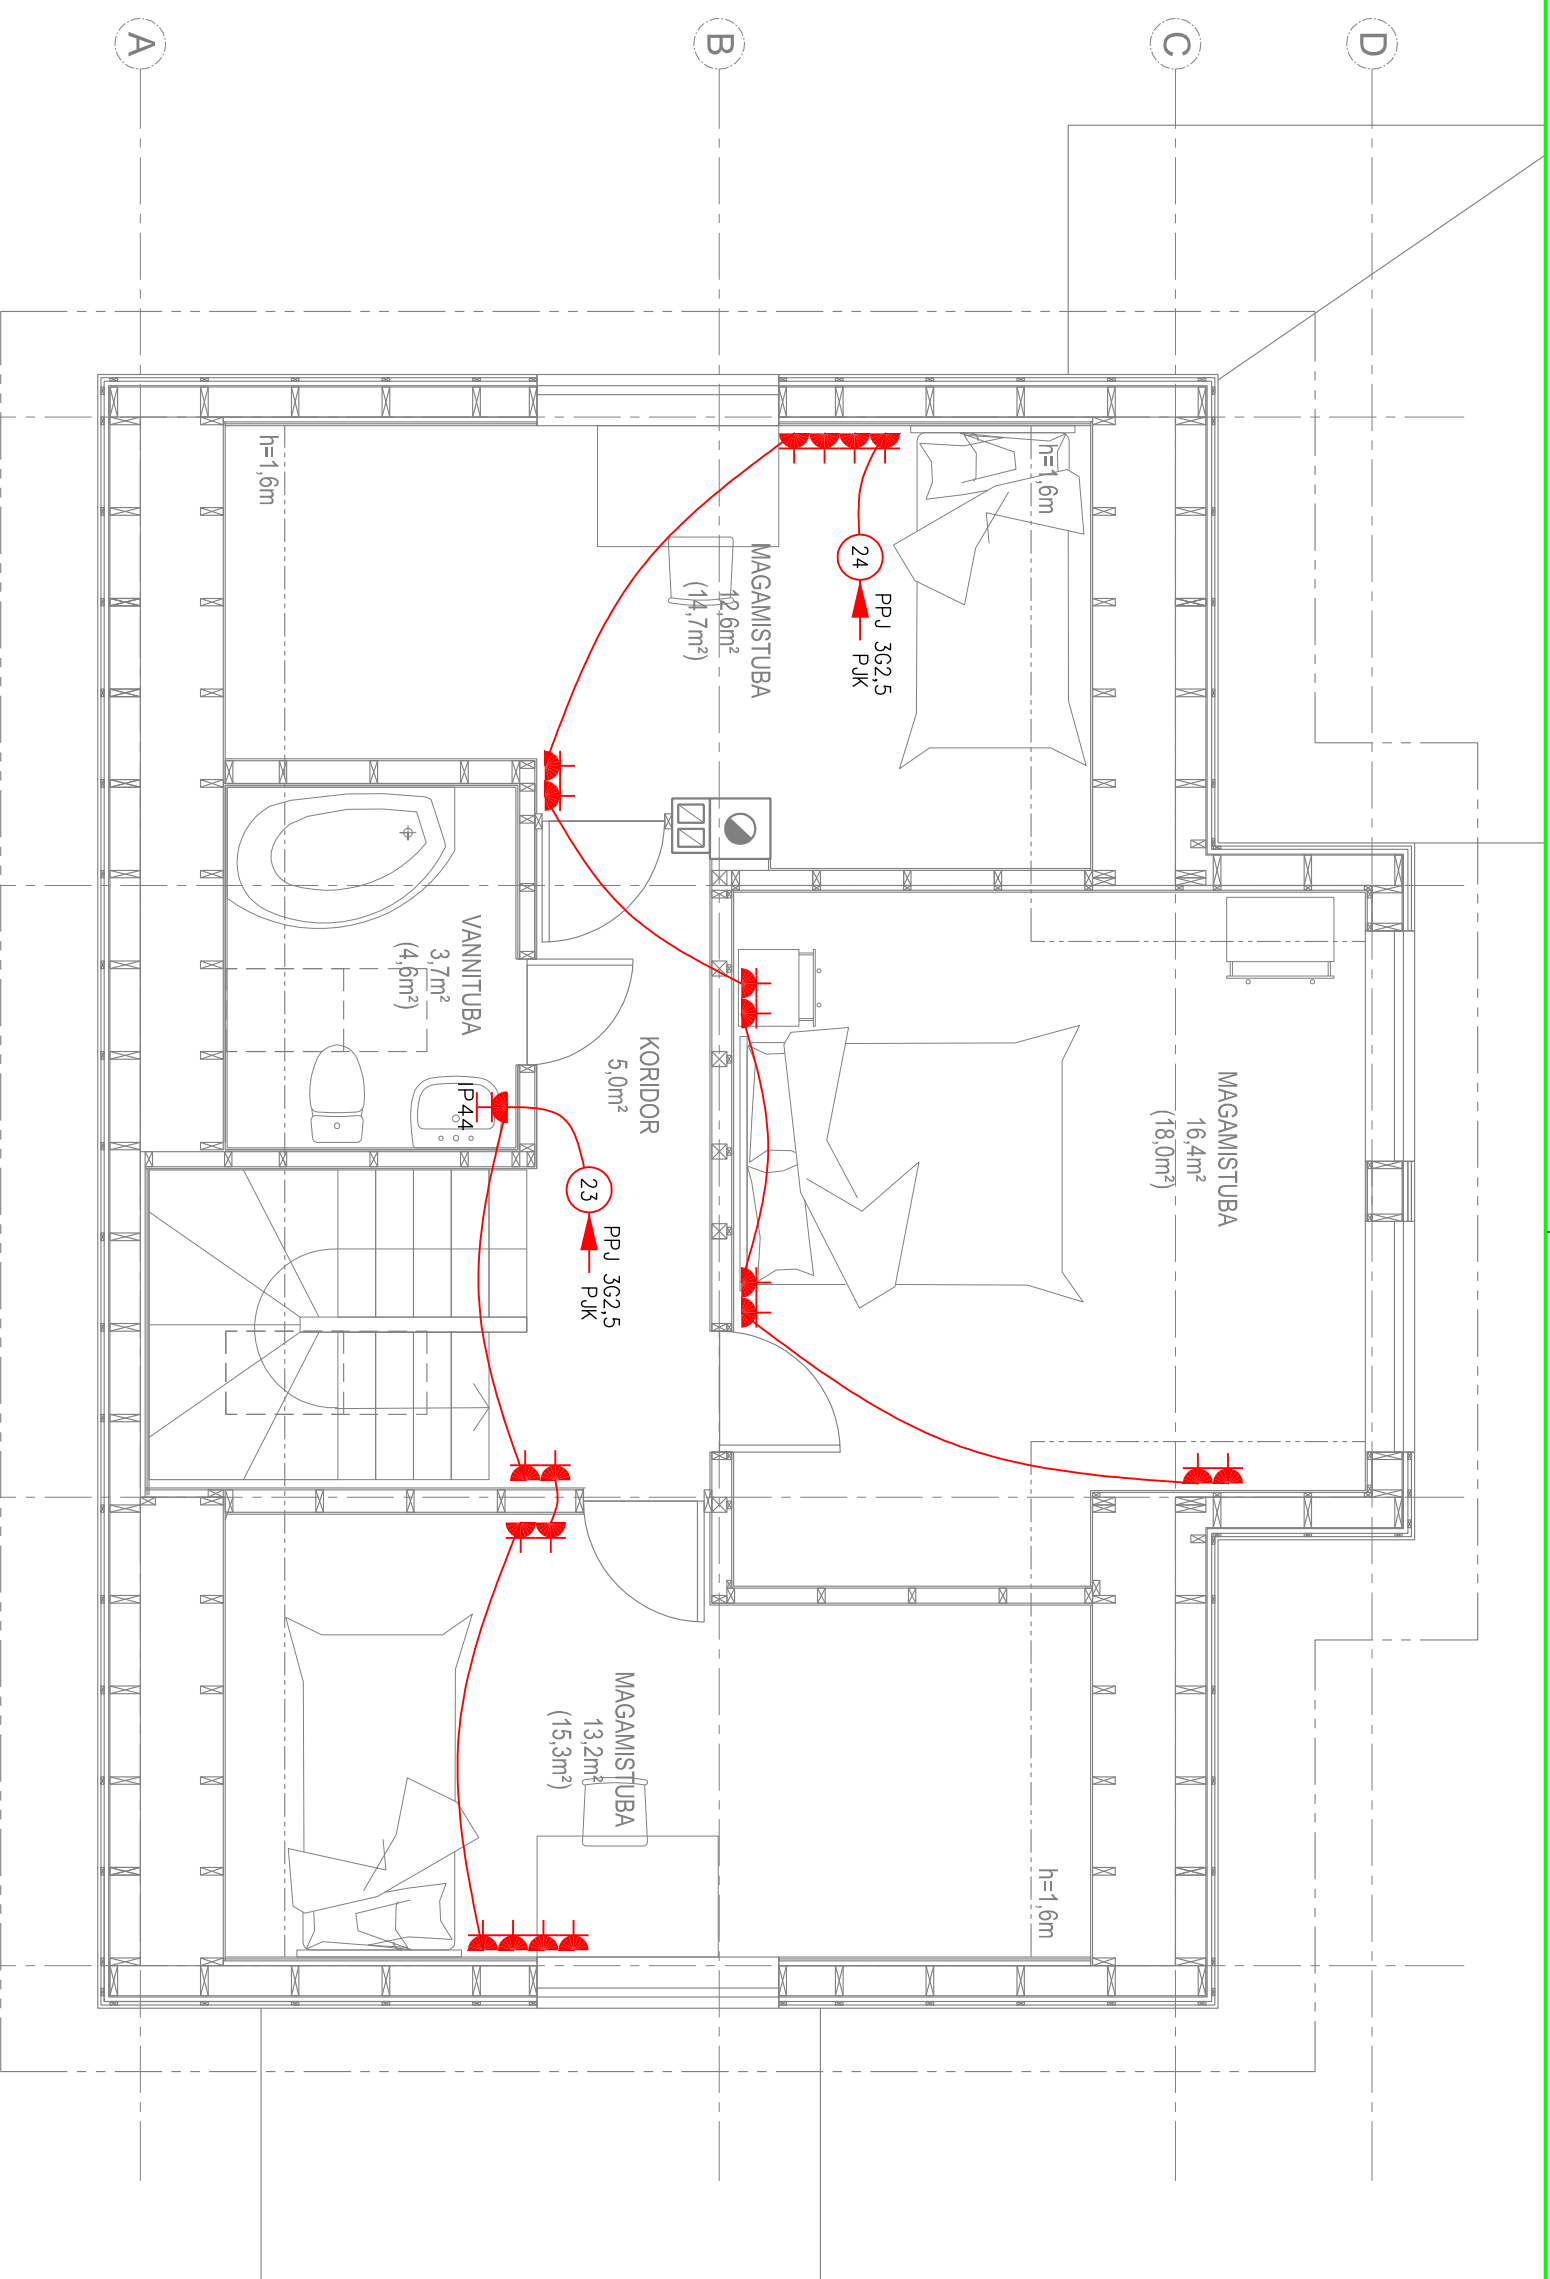

Pistikupesa, 1–ne, PE–kontaktiga, süvispaigaldus









3 Viide Kogus Muudatus 4 Init. Kuupäev










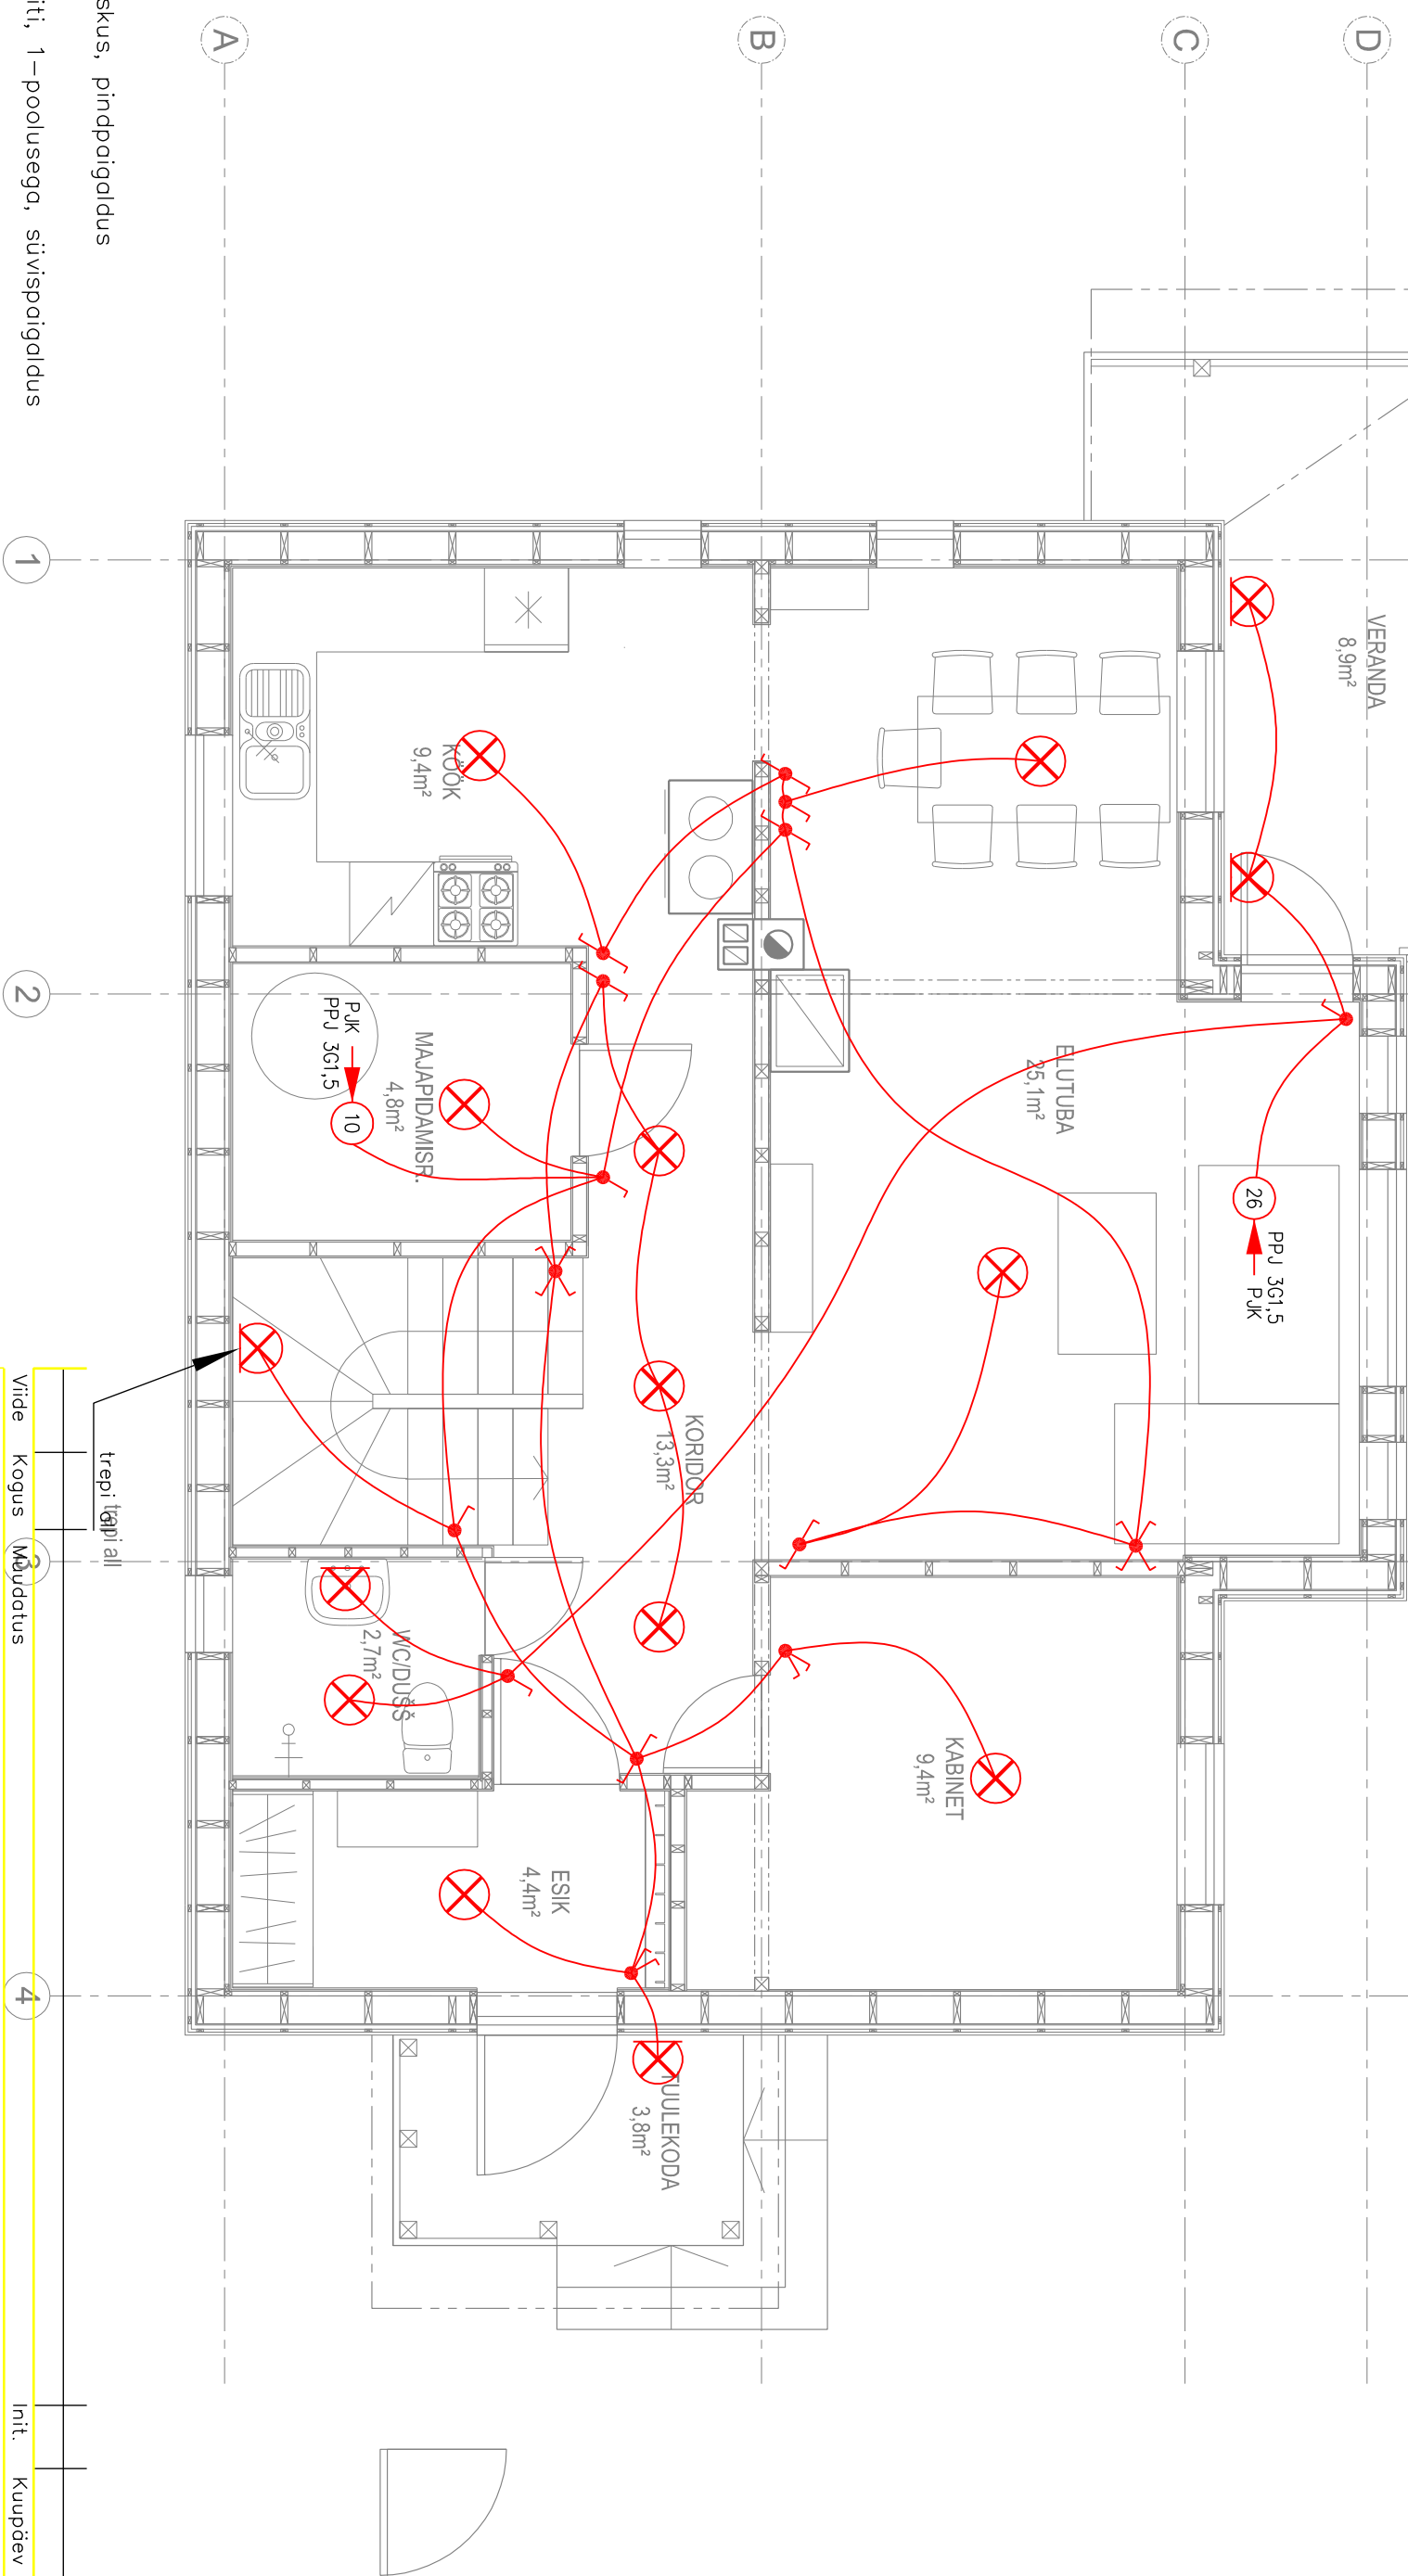

A B C D  
 1 2


Viide	Kogus	Muudatus	Init.	Kuupäev

-  Keskus, pindpaigaldus
-  Rühma markering
-  Harutoos laes, süvispaigaldus
-  IP44 Turvapistikupesad, 1–ne, IP44, pindpaigaldus
-  IP44 Turvapistikupesad, 1–ne, IP44, süvispaigaldus
-  IP44 Pistikupesad, 1–ne, PE–kontaktiga, süvispaigaldus

-  Keskus, pindpaigaldus
-  Lüüiti, 1-poolusega, süvispaigaldus
-  Valkilüüiti, süvispaigaldus
-  Veksellüüiti, süvispaigaldus
-  Ristilüüiti, süvispaigaldus
-  Rühma markering
-  Laevalgusti toide
-  Seinvalgusti toide



-  Keskus, pindpaigaldus
-  Lüüiti, 1-poolusega, süvispaigaldus
-  Valiklüüiti, süvispaigaldus
-  Veksellüüiti, süvispaigaldus
-  Ristlüüiti, süvispaigaldus
-  Rühma markering
-  Laevalgusti toide
-  Seinvalgusti toide

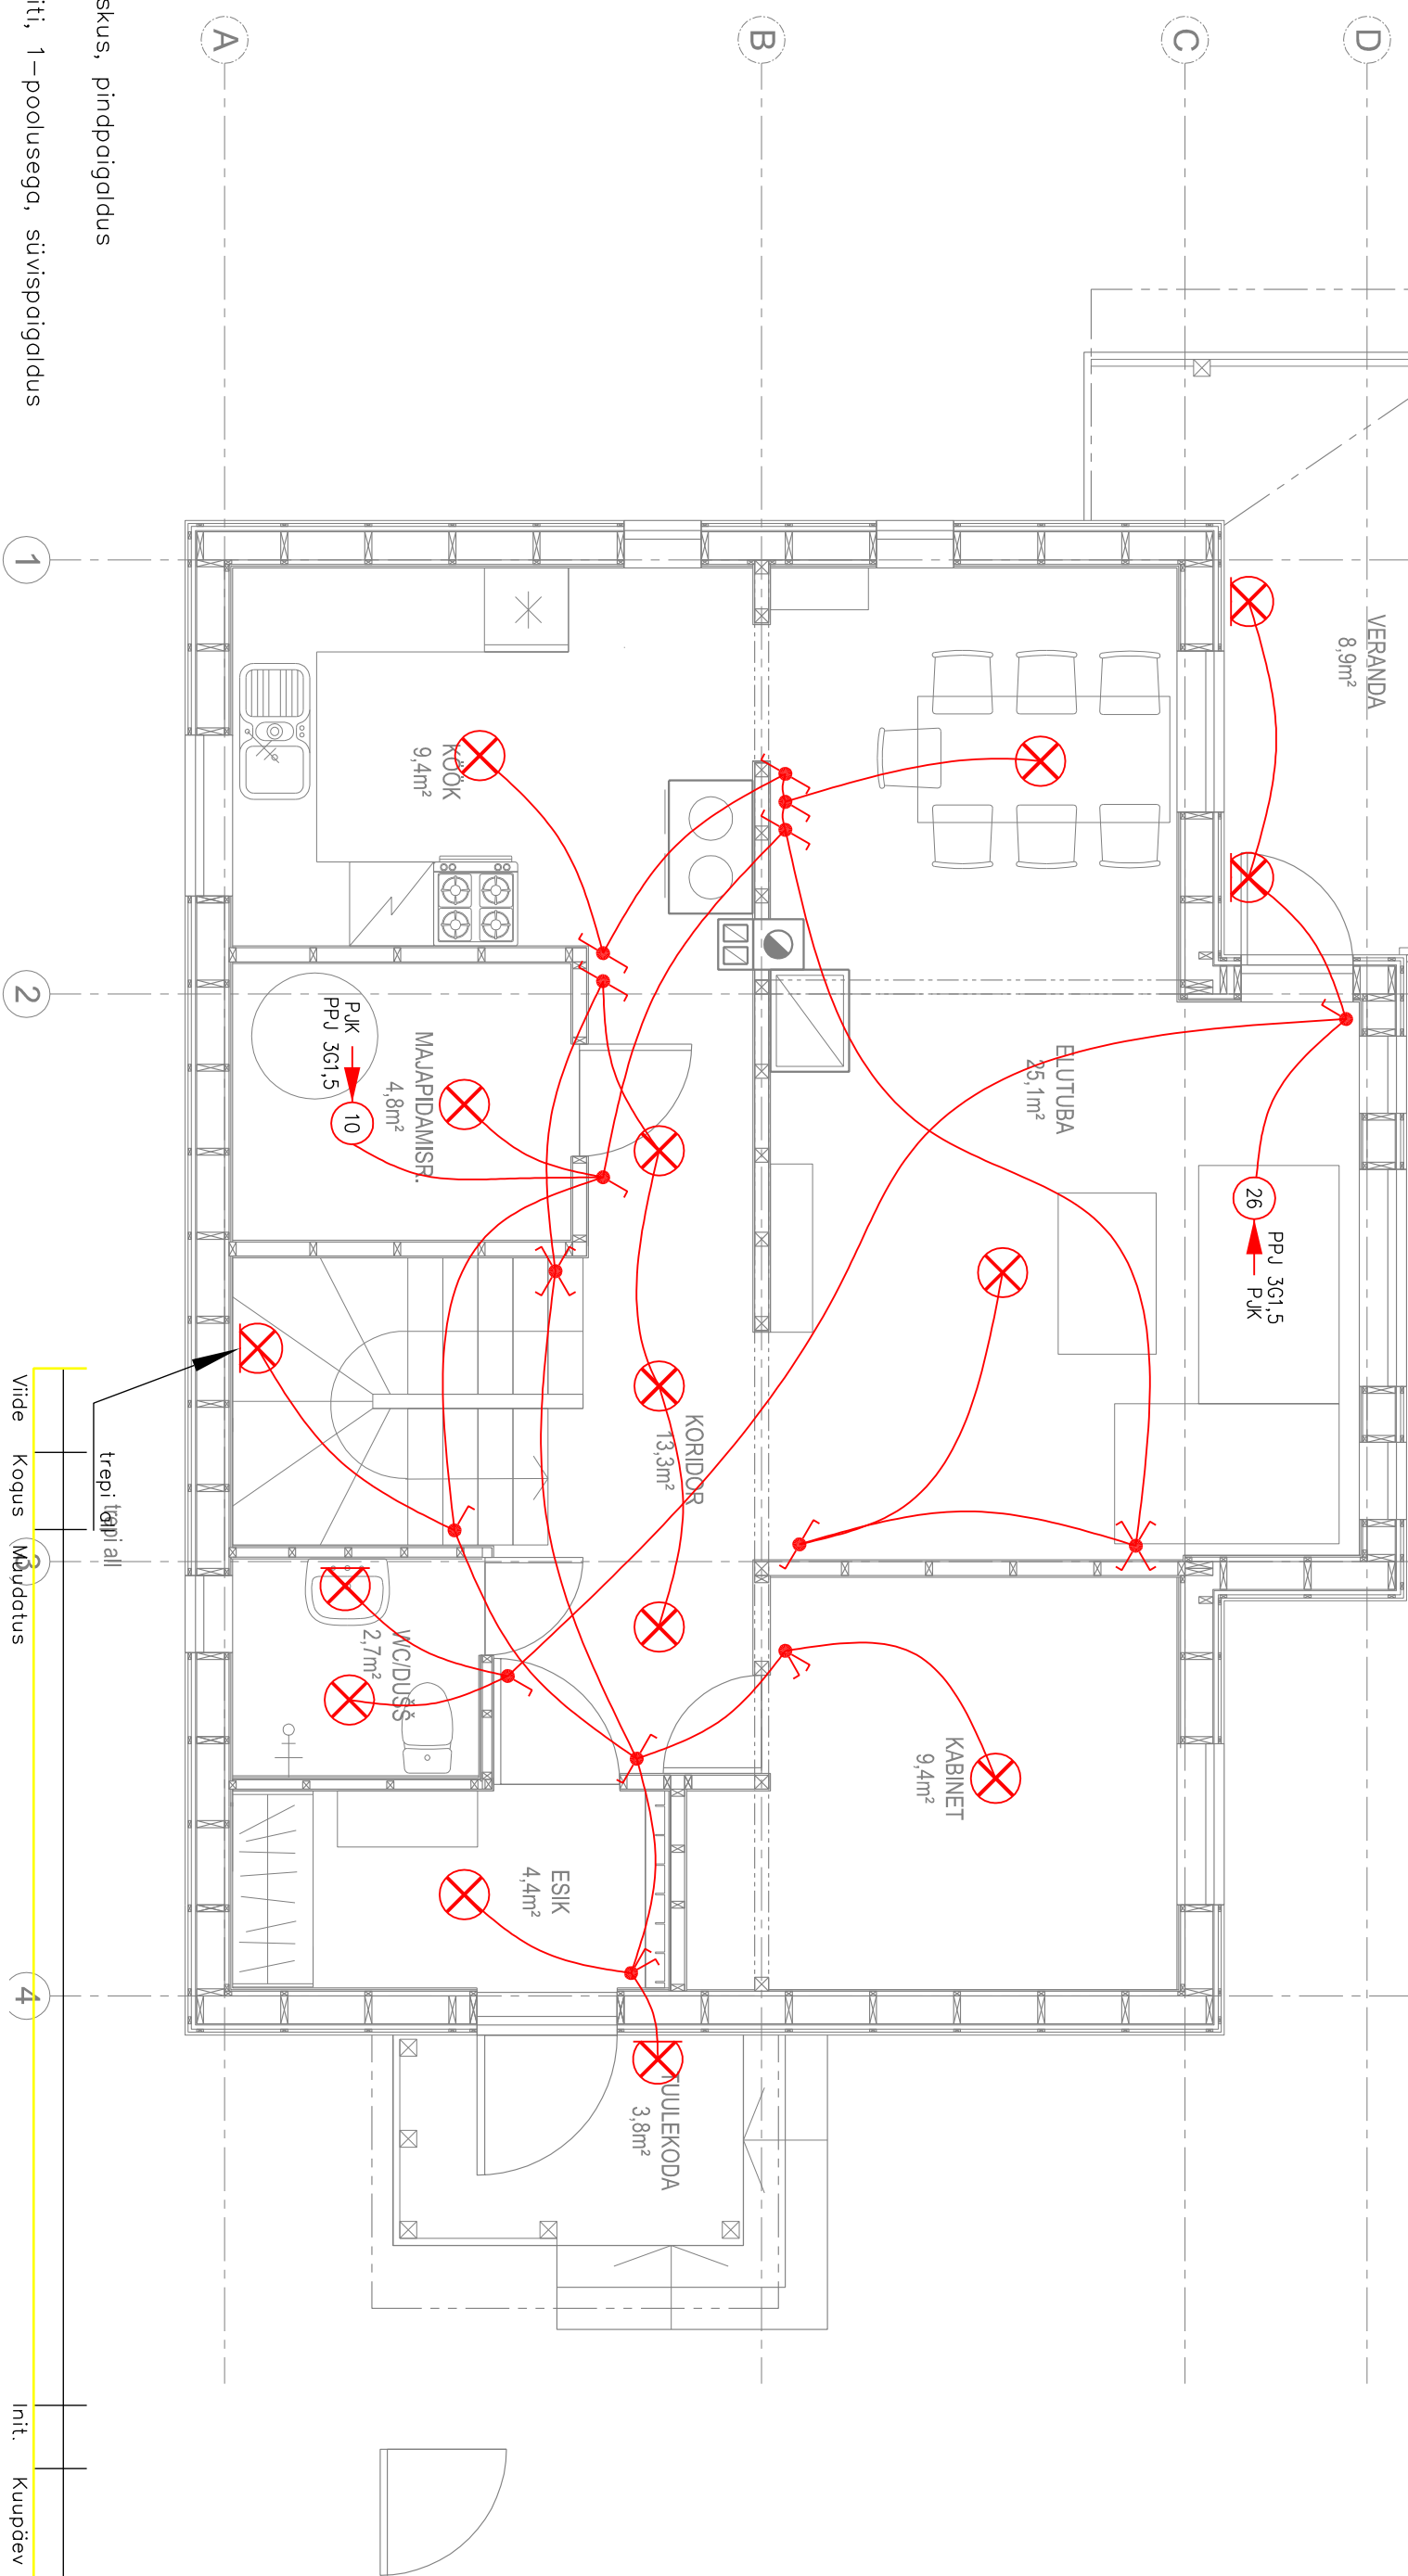

trepi (qõpi) all

Viide Kõõus Mõõdatus

4

Init. Kuupõõev