

Siseviimistlus:

Põrandad: Keraamiline plaat - köögis, esikus, saunas, WC-s.

Eluruumides parkett või puit, garaazis ja tehn. ruumis betoonpõrandad,

Seinad: Sauna pesuruumis keraamiline plaat, köögis keraamiline plaat/värvitud sein,

WC-s keraamiline plaat/värvitud sein,

Teistes ruumides värvitud seinad/tapeet

Laad: WC-s, sauna eesruumis ja pesuruumis

niiskuskindel rippplagi, teistes ruumides



värvitud rb paneel/kipsplaat/puitplaat

◻ Olemasolevad kergplakist välis- ja sisesseinad

◻ Olemasolev soojustus

◻ Lammutatavad sise- ja välisseinad



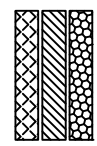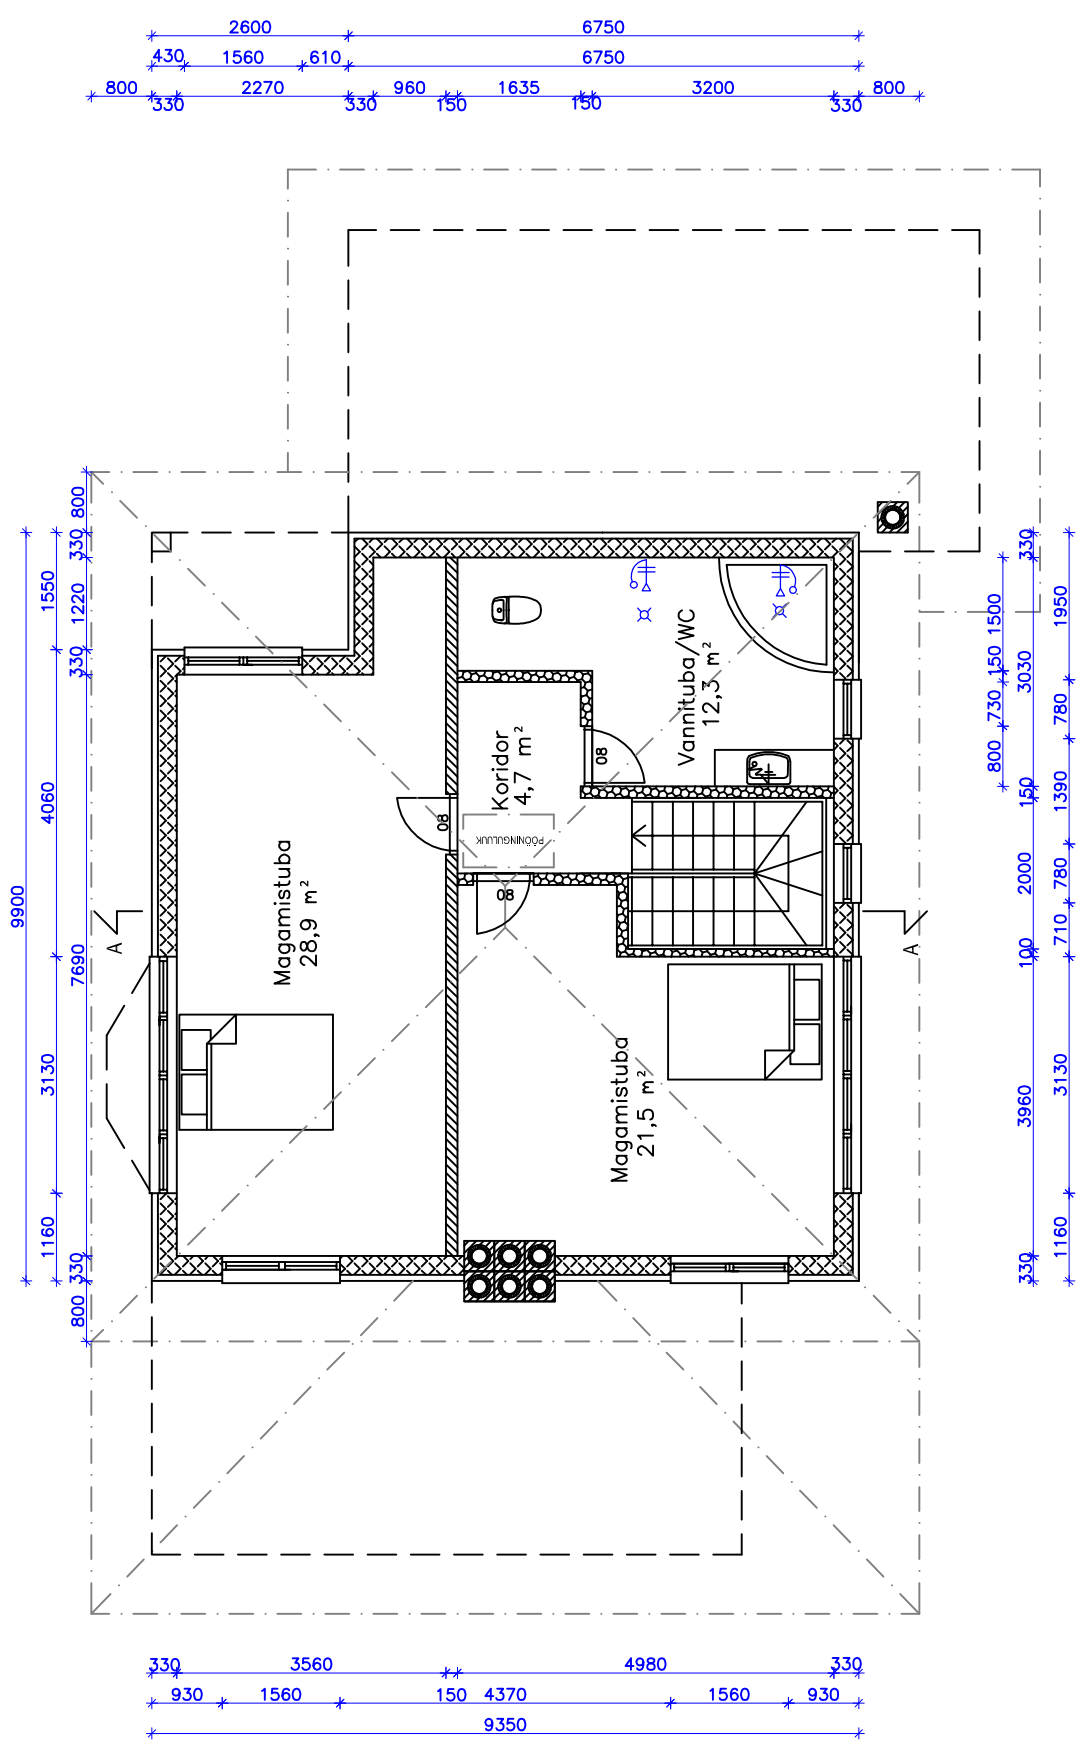


Siseviimistlus:

- Projekteeritavad puitkarkass-välisseinad
- Projekteeritavad kandvad kergplokk-sisseinad
- Projekteeritavad karkass-sisseinad

Põrandad: Keraamiline plaat - vannitoas/wc-s.
Eluruumides parkett või puitpõrandad,


Seinad: Vannitoas/WC-s keraamiline plaat/värvitud sein.
Teistes ruumides värvitud seinad/tapeet

Laud: Vannitoas/WC-s niiskuskindel rippplagi,
teistes ruumides värvitud kipsplaat/puitplaat.

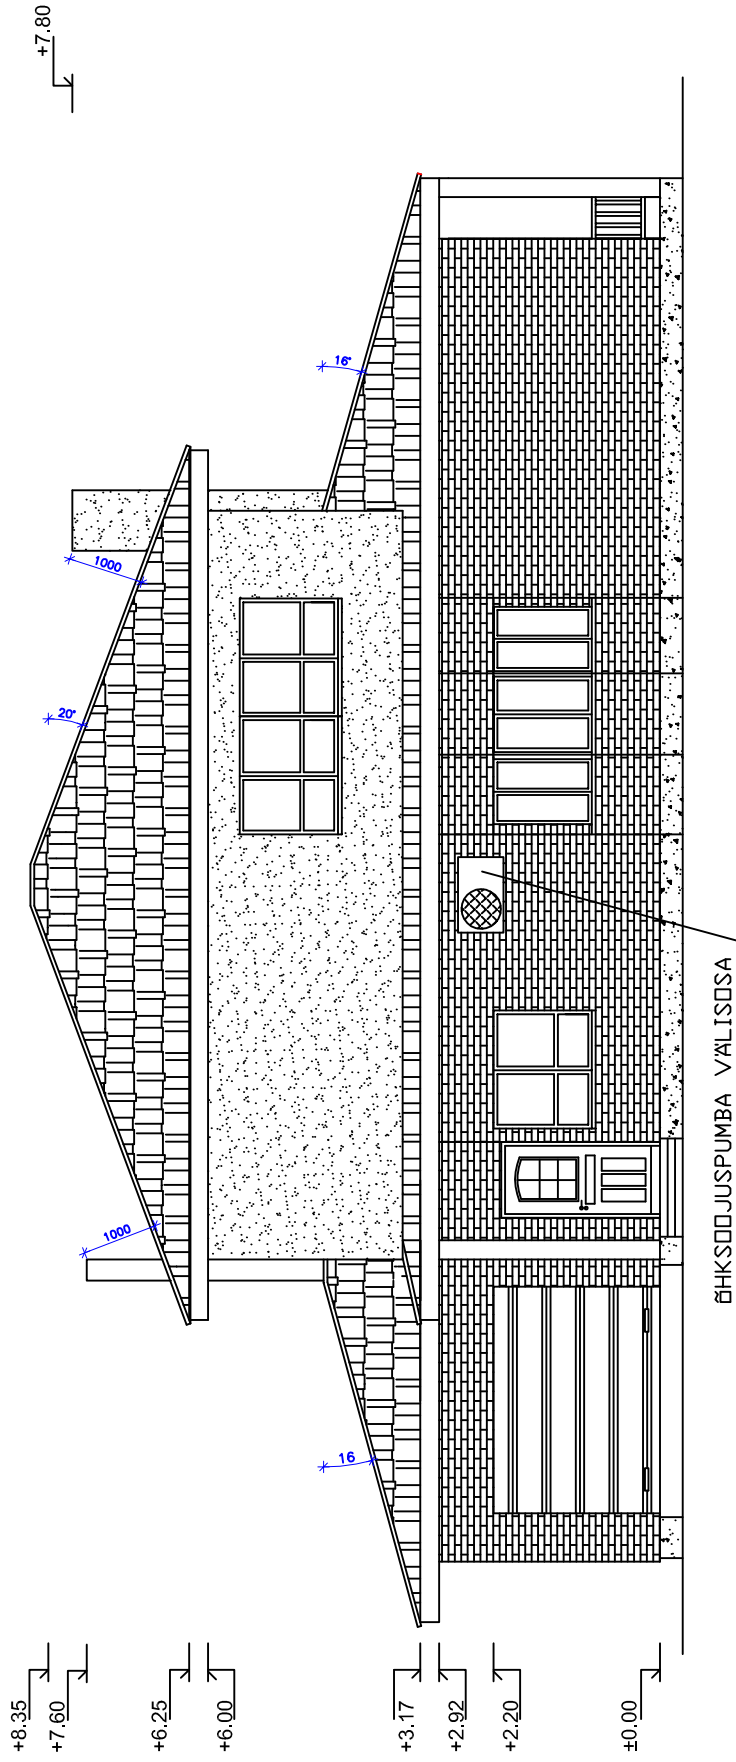


VÄLISVIIMISTLUS:

1. KATUS - KIVIKATUS - TUMEPRUUN
2. FASSAAD - I KORRUS KLOMBITUD KIVI / II KORRUS FASSAADIPLAAT <MINERIT VÕI ANALOOG> - HALL
3. AKNAD - PUIT-ALUMINIUM - 3xKLAASPAKETT - TUMEPRUUNID
4. VÄLISUKSED - PUIT/METALL - TUMEPRUUNID
6. TUULEKASTID - VALGED
7. VIHMAVEESüsteem - TEHASEVIIMISTLUS - TUMEPRUUN
8. SOKKEL - KROHVITUD HALL

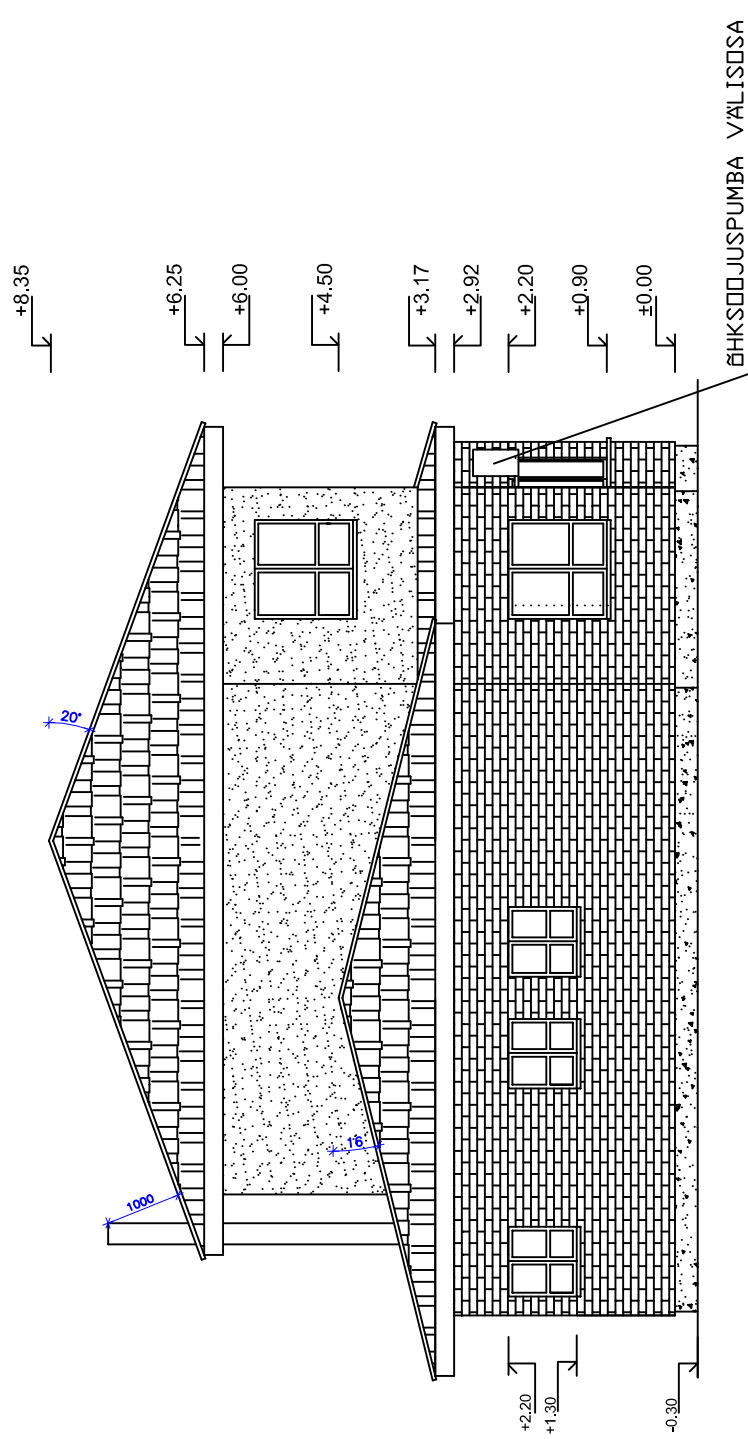


VÄLISVIIMISTLUS:

1. KATUS - KIVIKATUS - TUMEPRUUN
2. FASSAAD - I KORRUS KLOMBITUD KIVI / II KORRUS FASSAADIPLAAT (MINERIT VÕI ANALOOG) - HALL
3. AKNAD - PUIT-ALUMINIUM - 3XKLAASPAKETT - TUMEPRUUNID
4. VÄLISUKSED - PUIT/METALL - TUMEPRUUNID
6. TUULEKASTID - VALGED
7. VIHMAVEESUSTEEM - TEHASEVIIMISTLUS - TUMEPRUUN
8. SOKKEL - KROHVITUD HALL

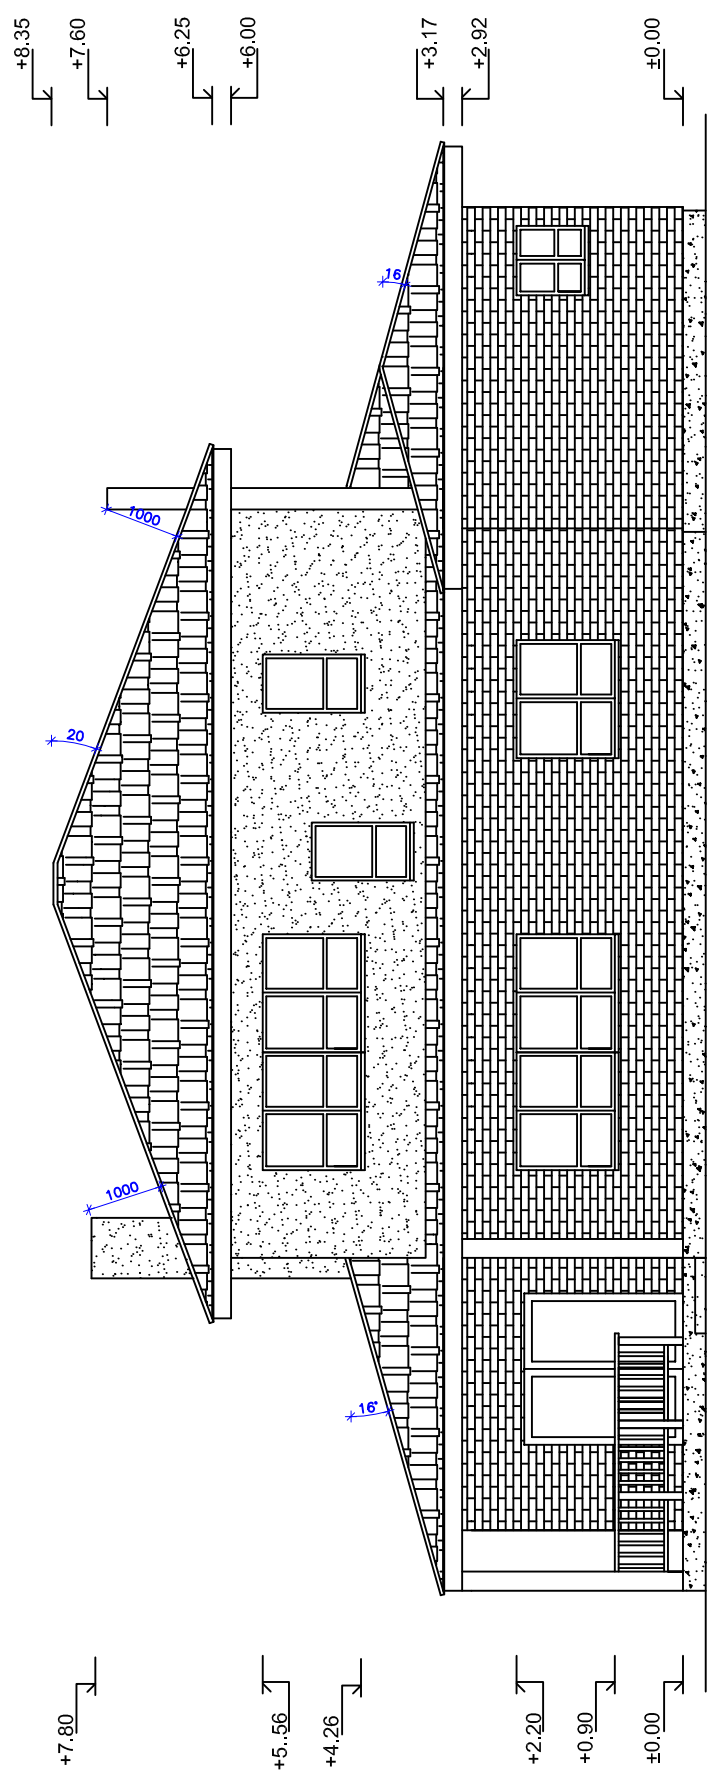

VÄLISVIIMISTLUS:

1. KATUS - KIVIKATUS - TUMEPRUUN
2. FASSAAD - I KORRUS KLOMBITUD KIVI / II KORRUS FASSAADIPLAAT (MINERIT VÕI ANALOOG) - HALL
3. AKNAD - PUIT-ALUMINIUM - 3xKLAASPAKETT - TUMEPRUUNID
4. VÄLISUKSED - PUIT/METALL - TUMEPRUUNID
6. TUULEKASTID - VALGED
7. VIHMAVEESÜSTEEM - TEHASEVIIMISTLUS - TUMEPRUUN
8. SOKKEL - KROHVITUD HALL

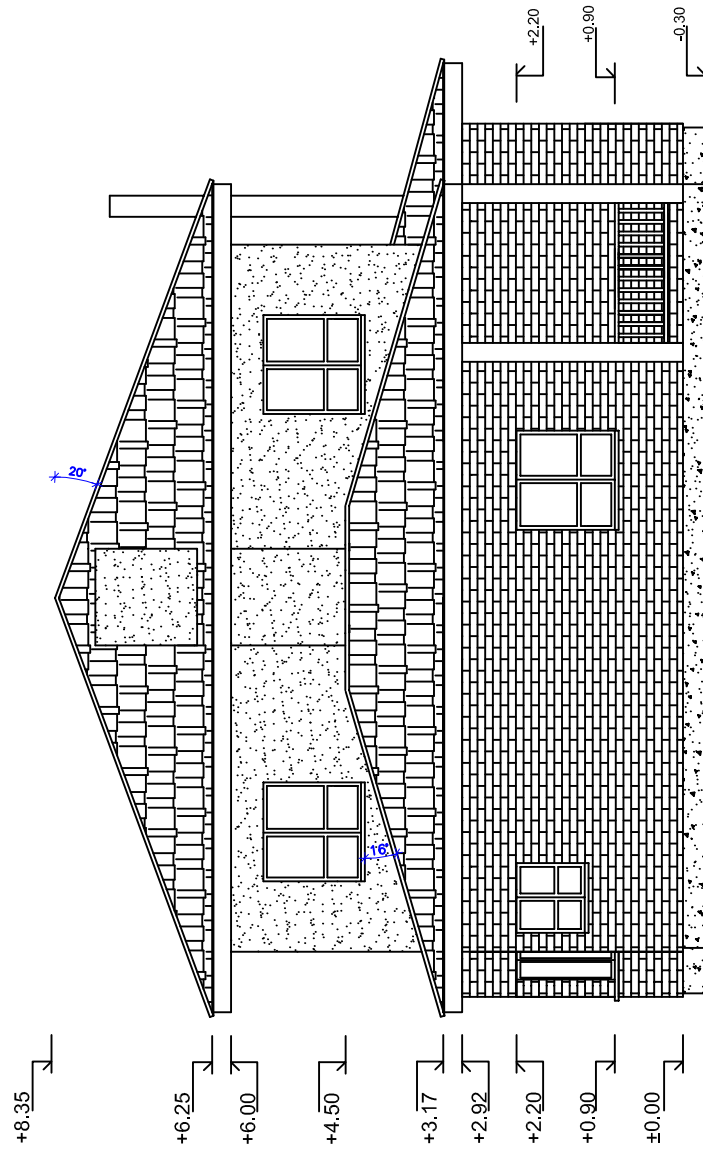


VÄLISVIIMISTLUS:

1. KATUS - KIVIKATUS - TUMEPRUUN
2. FASSAAD - I KORRUS KLOMBITUD KIVI / II KORRUS FASSAADIPLAAT (MINERIT VÕI ANALOOG) - HALL
3. AKNAD - PUIT-ALUMINIUM - 3xKLAASPAKETT - TUMEPRUUNID
4. VÄLISUKSED - PUIT/METALL - TUMEPRUUNID
6. TUULEKASTID - VALGED
7. VIHMAVEESÜSTEEM - TEHASEVIIMISTLUS - TUMEPRUUN
8. SOKKEL - KROHVITUD HALL

KATUSEKIVI
ROOVITIS
ALUSKATE
KATUSEFERMID 50x200 mm, s=600mm

LAETALAD 50x200 mm, s=600mm
SOOJUSTUS 350mm KIVIVILL
AURUTBKE
KIPSPLAAT/PUITPLAAT
SISEVIIMISTLUS

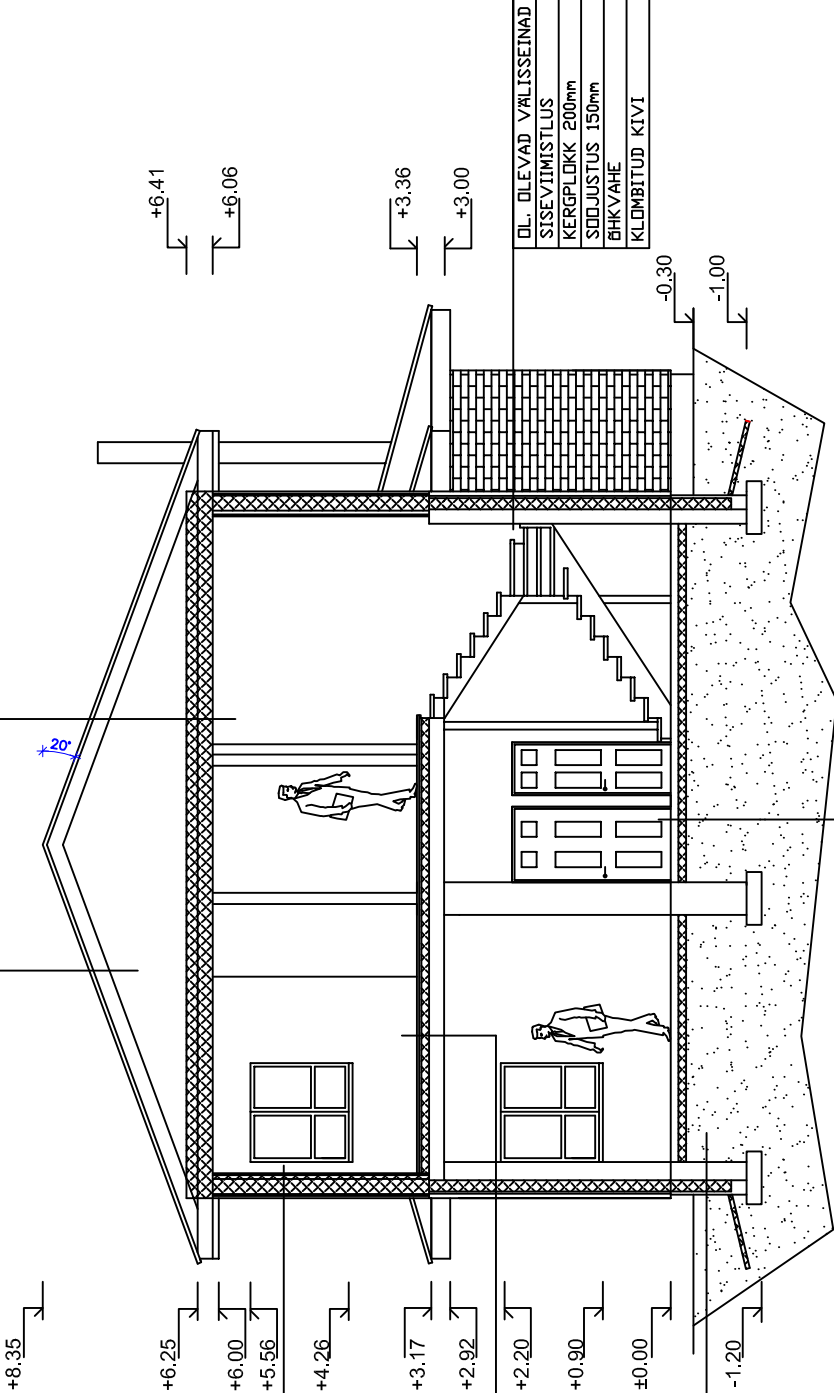

SISEVIIMISTLUS
KIPSPLAAT/PUITPLAAT
METALLKARKASS 50mm
PUITKARKASS 200x50mm s:600
SOOJUSTUS KIVIVILL 250mm
TUULETBKE
DIŠTANTŠLIŠT
VÄLISVIIMISTLUSPLAAT

PÄRANDAKATE
PUITLAASIPLAAT
HELISOLATSIOON 100 mm
KIVIVILL TALADE VAHEL
PÄRANDALAD 50x100mm s:600
DL. OLEVAD LAEPANEELID
SISEVIIMISTLUS

DL. OLEV KERGLOKIST VUNDAMENT
ARMEERITUD BETOONTALDMIKUL

DL. OLEV PÄRANDAKATE
DL. OLEV ALUSKIHT
DL. OLEV BETOONPÄRAND. KÜTTEITORUDEGA
DL. OLEV SOOJUSTUS 100 mm
DL. OLEV TIHENDATUD LIIV (TAGASITÄIDE)

DL. OLEVAD VÄLISSEINAD
SISEVIIMISTLUS
KERGLOKK 200mm
SOOJUSTUS 150mm
BHKVAHE
KLOMBITUD KIVI

VÄLISVIIMISTLUS:

1. KATUS - KIVIKATUS - TUMEPRUUN
2. FASSAAD - I KORRUS KLOMBITUD KIVI / II KORRUS FASSAADIPLAAT (MINERIT VÕI ANALOOG) - HALL
3. AKNAD - PUIT-ALUMINIUM - 3XKLAASPAKETT - TUMEPRUUNID
4. VÄLISUKSED - PUIT/METALL - TUMEPRUUNID
6. TUULEKASTID - VALGED
7. VIHMAVEESÜSTEEM - TEHASEVIIMISTLUS - TUMEPRUUN
8. SOKKEL - KROHVITUD HALL