


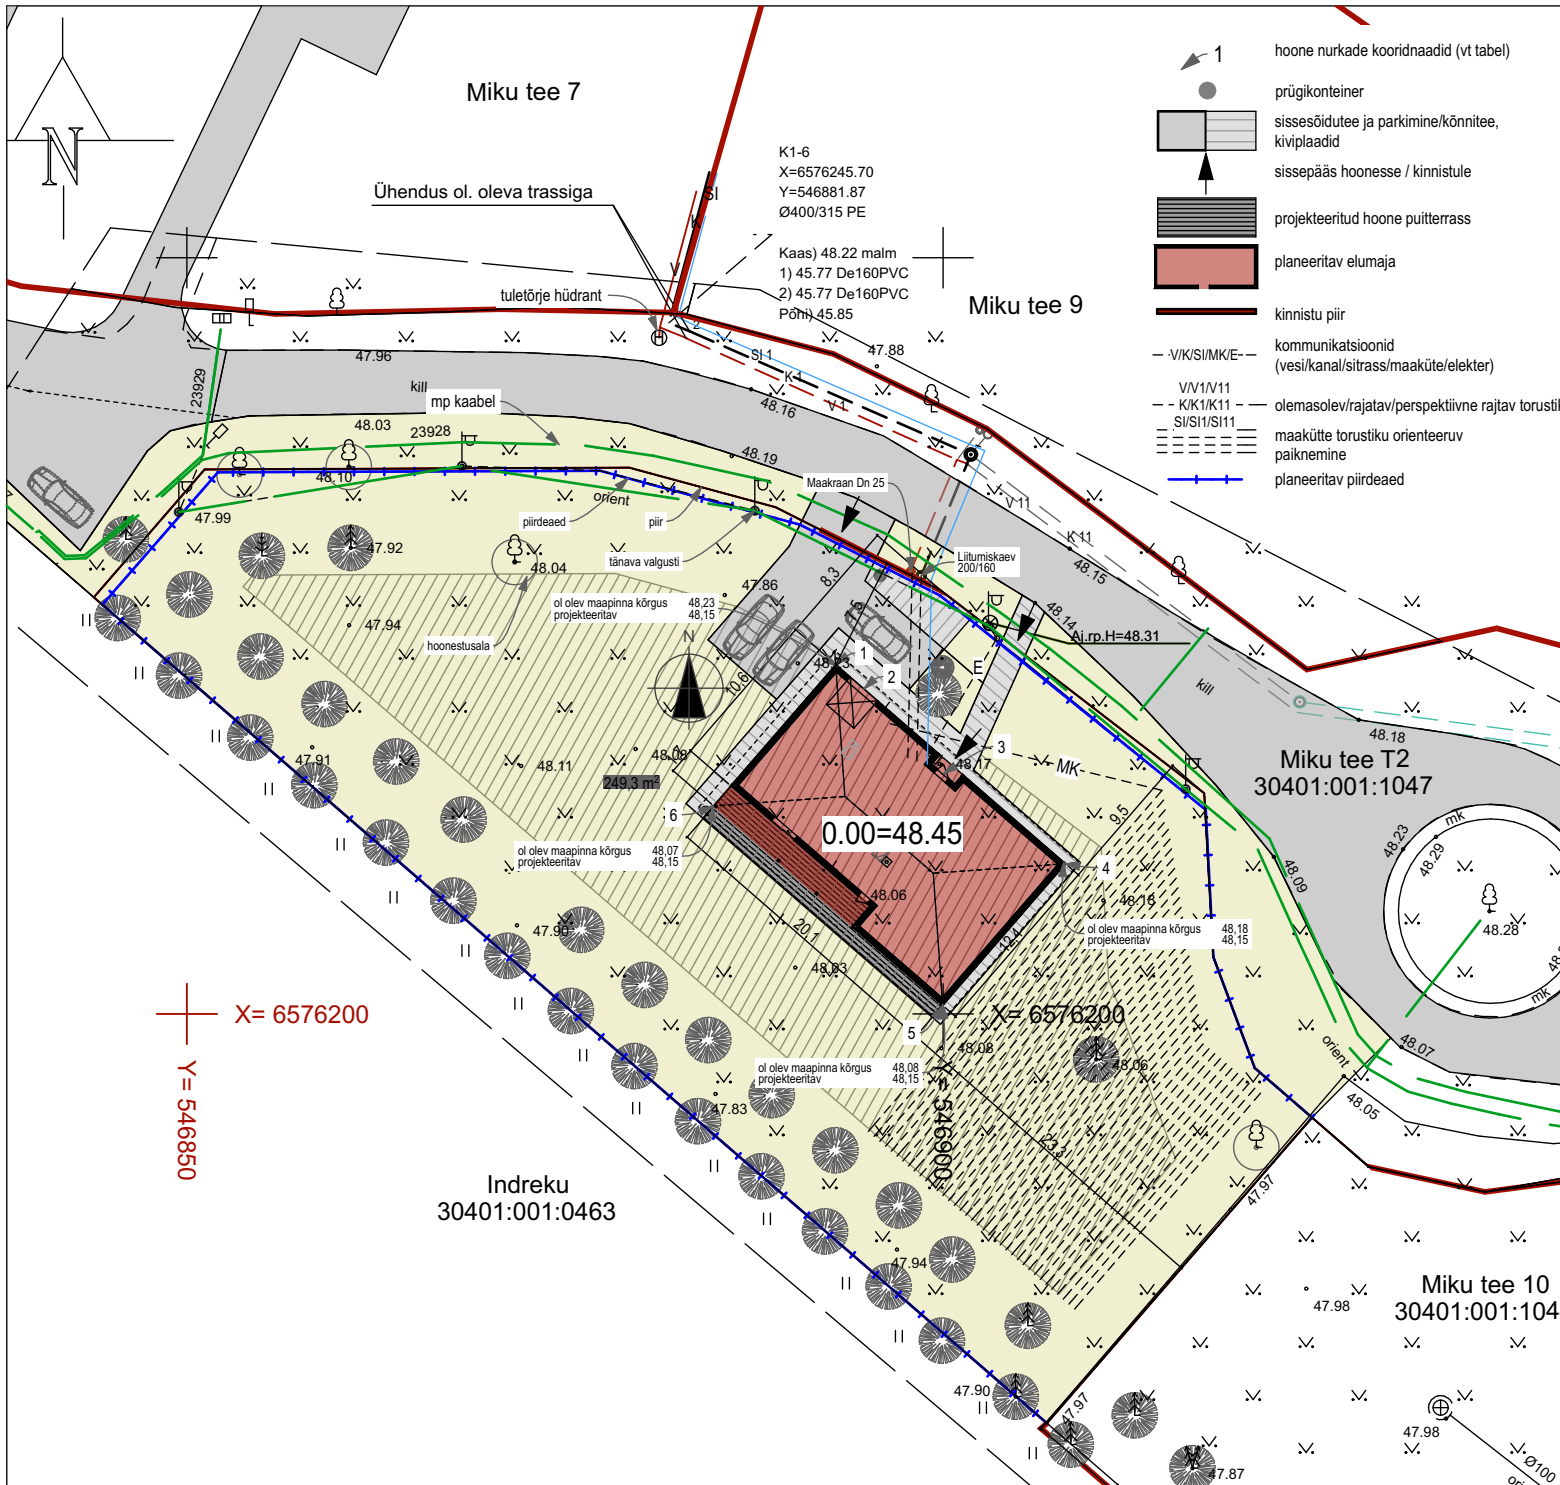

| 22.09.2015                                                         |         |                                           |                    |                        |
|--------------------------------------------------------------------|---------|-------------------------------------------|--------------------|------------------------|
| 18.08.2015                                                         |         |                                           |                    |                        |
| 16.08.2015                                                         | 3       | lõksandaks                                |                    |                        |
| 31.12.2014                                                         | 4       | siseplaneering; aknad-aknad, materjalid   |                    |                        |
| 10.11.2014                                                         | 3       | siseplaneering - sauna eesruum, wc, köök  |                    |                        |
| 05.11.2014                                                         | 2       | siseplaneering; materjalid, aknad, ukseid |                    |                        |
| 03.10.2014                                                         | 1       | esimesed joonised                         |                    |                        |
| KUUPÄEV                                                            | VERSION | MUUDATUSED                                |                    |                        |
| <b>MIKU TEE 8, VAELA KÜLA, KIILI VALD</b><br>30401:001:1042        |         |                                           |                    |                        |
| situatsiooniskeem                                                  |         | mõõtkava<br>M 1:100/A4                    | versioon<br>7      | projekti nr<br>AE-1504 |
| arhitekt: Ülle Maiste<br>MTR: EEP000370<br>kustelumistus nr 096776 |         | <b>AT HOME</b><br>www.at-home.ee          | joonise nr<br>1/14 | kuupäev<br>22.09.2015  |



### EHITISE OLULISED TEHNILISED ANDMED

pikkus: 20,1 m  
 laius: 12,4 m  
 sügavus: 0,3 m  
 kõrgus: 6,41 m ümbritsevast maapinnast  
 absoluutne kõrgus: 54,6 m  
 ehitisealune pind: 249,6 m<sup>2</sup>  
 terrass: 46,0 m<sup>2</sup>  
 maapealsete korruste arv: 1  
 maa-aluste korruste arv: 0  
 katusekalle: 25 kraadi  
 suletud netopind (kasulik pind): 192,2 m<sup>2</sup>  
 suletud brutopind: 225,8 m<sup>2</sup>  
 köetav pind: 192,2 m<sup>2</sup>  
 maht: 1177,0 m<sup>3</sup>  
 kasutusiga: ca 50 aastat  
 eluruumide pind: 171,8 m<sup>2</sup>  
 mitteiluruumide pind: 20,4 m<sup>2</sup>

### KOORIDNAADID



- |                |                |                |
|----------------|----------------|----------------|
| 1. X6576223,10 | 3. X6576215,88 | 5. X6576200,56 |
| Y546892,91     | Y546900,02     | Y546899,97     |
| 2. X6576221,49 | 4. X6576209,93 | 6. X6576213,73 |
| Y546894,77     | Y546908,10     | Y546884,79     |

### KOOSKÖLASTUSED

Põhja-Eesti Päästkeskus

|            |   |                                          |
|------------|---|------------------------------------------|
| 22.09.2015 | 7 | kõigi plaan                              |
| 18.08.2015 | 6 | välisasetele + 50 mm                     |
| 16.08.2015 | 5 | lõkandaks                                |
| 31.12.2014 | 4 | asieplaneering; aknad-ukad, materjalid   |
| 10.11.2014 | 3 | asieplaneering - sauna eesruum, wc, köök |
| 05.11.2014 | 2 | asieplaneering; materjalid, aknad, ukad  |
| 03.10.2014 | 1 | esimesed joonised                        |

|                                                                    |                            |                    |                        |
|--------------------------------------------------------------------|----------------------------|--------------------|------------------------|
| MIKUTEE 8, VAELA KÜLA, KIILI VALD<br>30401:001:1042                |                            |                    |                        |
| asendiplaan                                                        | mõõtkaava<br>M 1:500 / A 4 | versioon<br>7      | projekti nr<br>AE-1504 |
| arhitekt: Ülle Maiste<br>MTR: EEP000370<br>kutselomistus nr 096776 | AT HOME<br>www.at-home.ee  | joonise nr<br>2/14 | kuupäev<br>22.09.2015  |

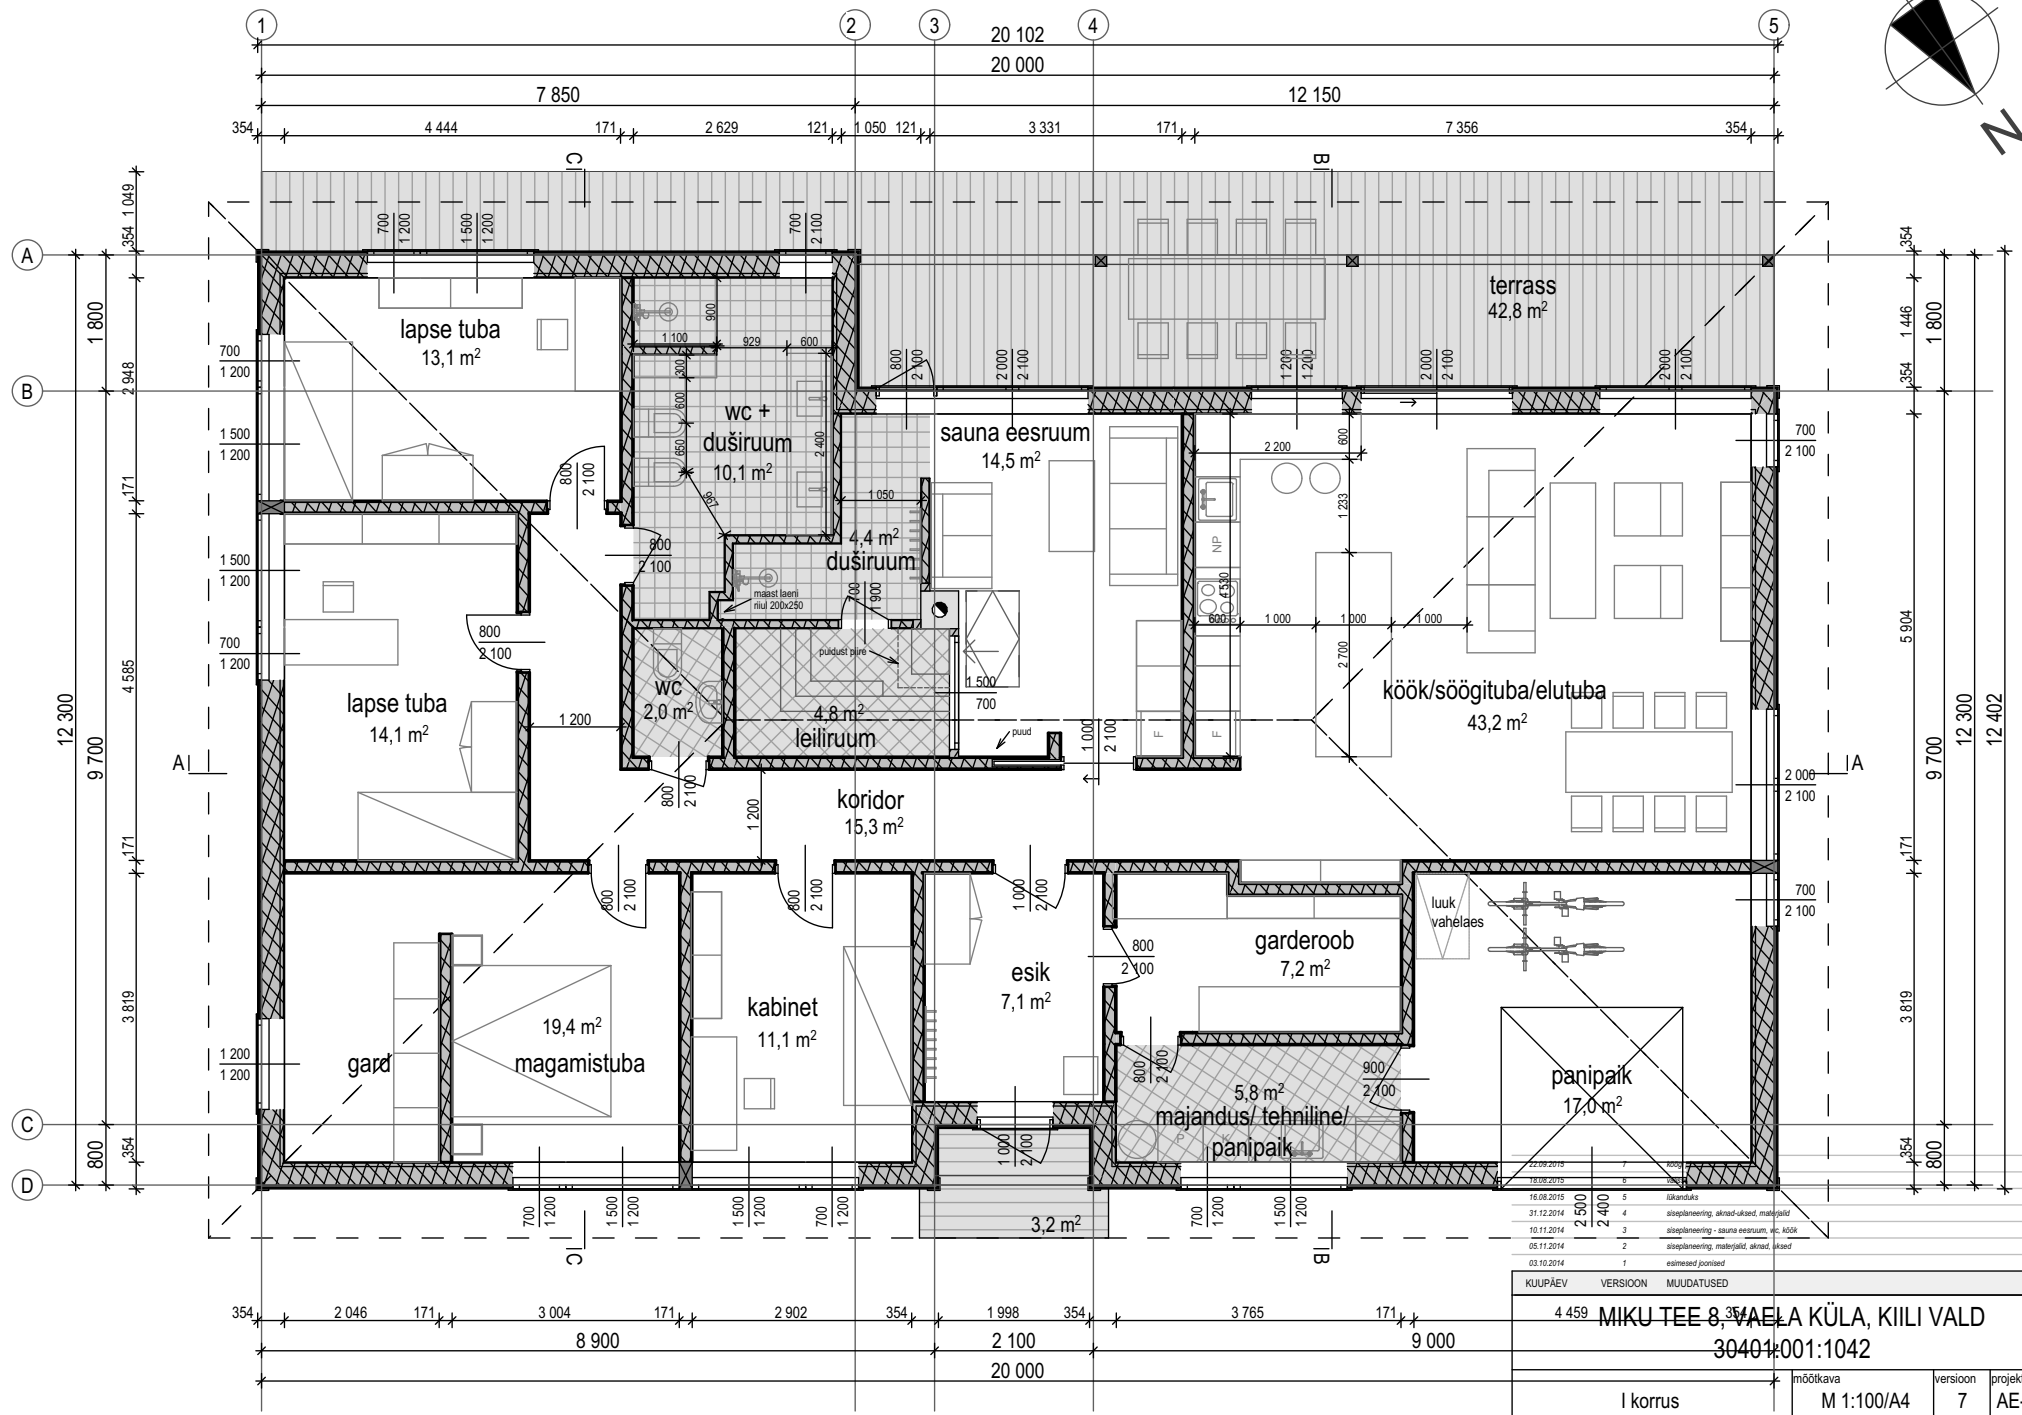
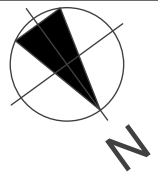


|            |   |                                     |
|------------|---|-------------------------------------|
| 16.08.2015 | 5 | lõhustaks                           |
| 31.12.2014 | 4 | asestamine; aknad-aknad, majandi    |
| 10.11.2014 | 3 | asestamine; sauna eesruum, WC, köök |
| 05.11.2014 | 2 | asestamine; majandi, aknad, koor    |
| 03.10.2014 | 1 | vaimead joonist                     |

| KUUPÄEV | VERSION | MUUDATUSED |
|---------|---------|------------|
| 4.459   | 7       | 354        |


**MIKU TEE 8, VÄEALA KÜLA, KIILI VALD**  
30401001:1042

|                                                                      |                                  |                 |                     |
|----------------------------------------------------------------------|----------------------------------|-----------------|---------------------|
| I korrus                                                             | mõõtkaava M 1:100/A4             | versioon 7      | projekti nr AE-1504 |
| arhitekt: Ülle Maiste<br>MTR: EEP000370<br>kutselubimistus nr 096776 | <b>AT HOME</b><br>www.at-home.ee | joonise nr 3/14 | kuupäev 22.09.2015  |

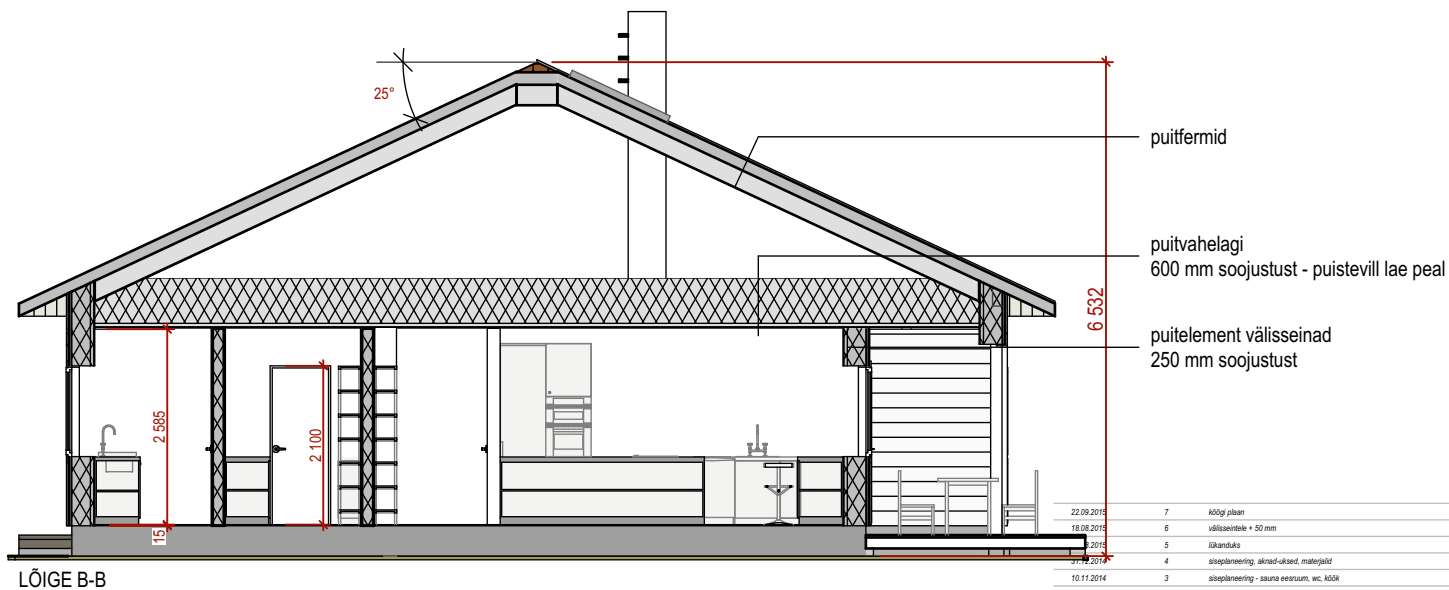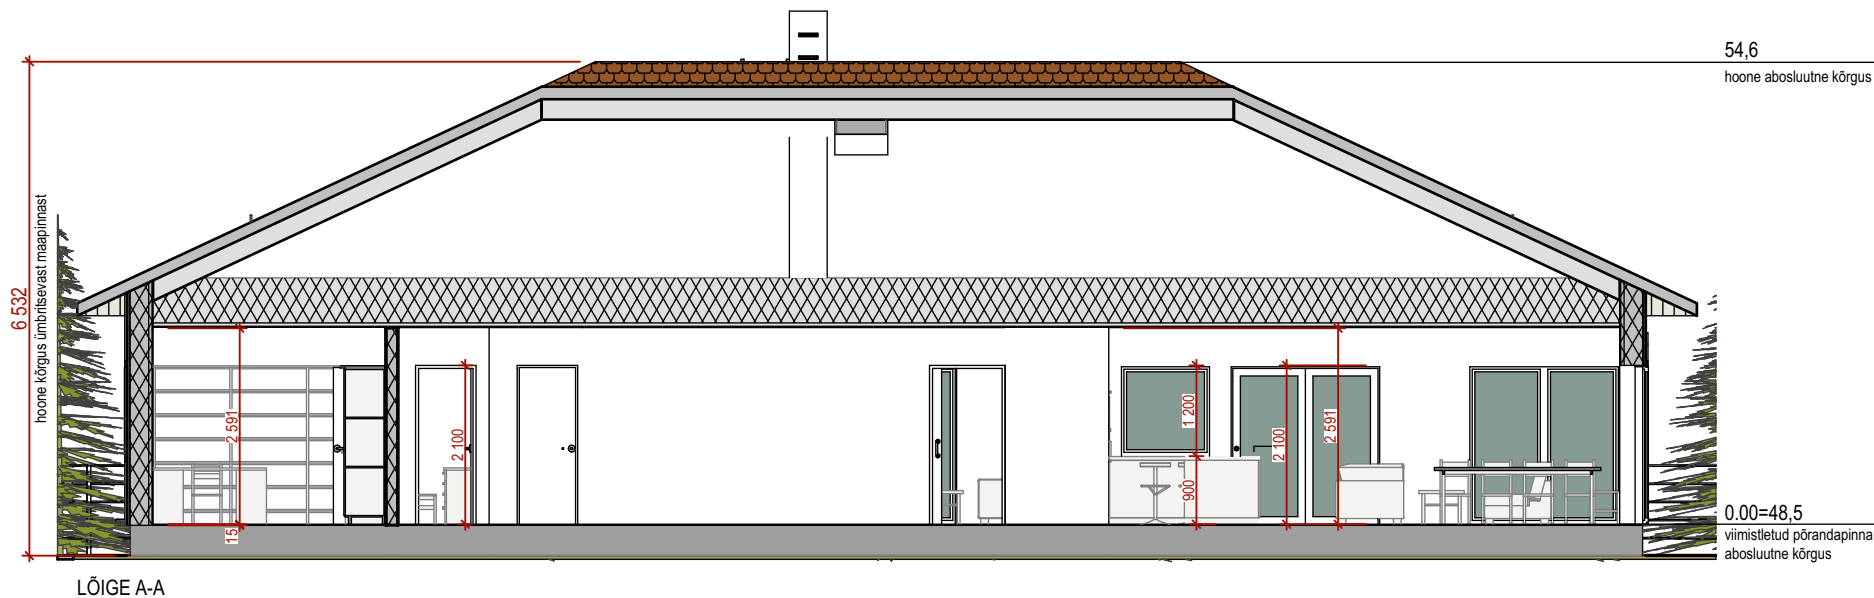

|            |   |                                           |
|------------|---|-------------------------------------------|
| 22.09.2015 | 7 | kõigi plaan                               |
| 18.08.2015 | 6 | välisseinale + 50 mm                      |
| 05.08.2015 | 5 | lõikandaks                                |
| 01.08.2015 | 4 | siseplaneering; aknad-ukseid, materjalid  |
| 10.11.2014 | 3 | siseplaneering - sauna eesruum, wc, köök  |
| 05.11.2014 | 2 | siseplaneering; materjalid, aknad, ukseid |
| 03.10.2014 | 1 | esimesed joonised                         |



| KUUPÄEV                                                            | VERSION                          | MUUDATUSED            |
|--------------------------------------------------------------------|----------------------------------|-----------------------|
| <b>MIKU TEE 8, VAELA KÜLA, KIILI VALD</b><br>30401:001:1042        |                                  |                       |
| loiked                                                             | mõõtkaava<br>M 1:100/A4          | versioon<br>7         |
| projekti nr<br>AE-1504                                             | joonise nr<br>4/14               | kuupäev<br>22.09.2015 |
| arhitekt: Ülle Maiste<br>MTR: EEP000370<br>kutselühendus nr 096776 | <b>AT HOME</b><br>www.at-home.ee |                       |

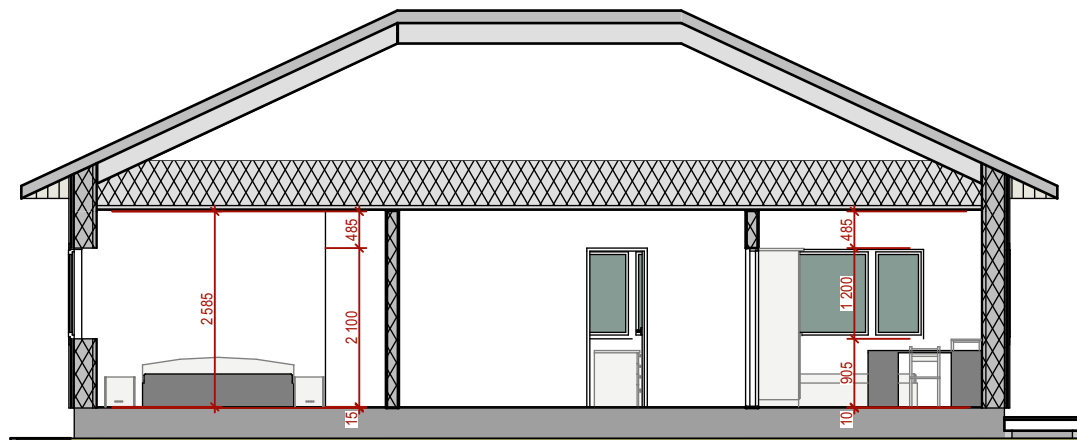

LÕIGE C-C


|            |   |                                         |
|------------|---|-----------------------------------------|
| 22.09.2015 | 7 | kõõgi plaan                             |
| 18.08.2015 | 6 | välisavitele + 50 mm                    |
| 16.08.2015 | 5 | lõikanduka                              |
| 31.12.2014 | 4 | sisepaneering, aknad-ukad, materjalid   |
| 10.11.2014 | 3 | sisepaneering - sauna eesruum, wc, köök |
| 05.11.2014 | 2 | sisepaneering, materjalid, aknad, ukad  |
| 03.10.2014 | 1 | esimesed joonised                       |

| KUUPÄEV                                                            | VERSION                          | MUUDATUSED            |
|--------------------------------------------------------------------|----------------------------------|-----------------------|
| <b>MIKU TEE 8, VAELA KÜLA, KIILI VALD</b><br>30401:001:1042        |                                  |                       |
| loiked                                                             | mõõtkaava<br>M 1:100/A4          | versioon<br>7         |
| projekti nr<br>AE-1504                                             | joonise nr<br>5/14               | kuupäev<br>22.09.2015 |
| arhitekt: Ülle Maiste<br>MTR: EEP000370<br>kutselühendus nr 096776 | <b>AT HOME</b><br>www.at-home.ee |                       |

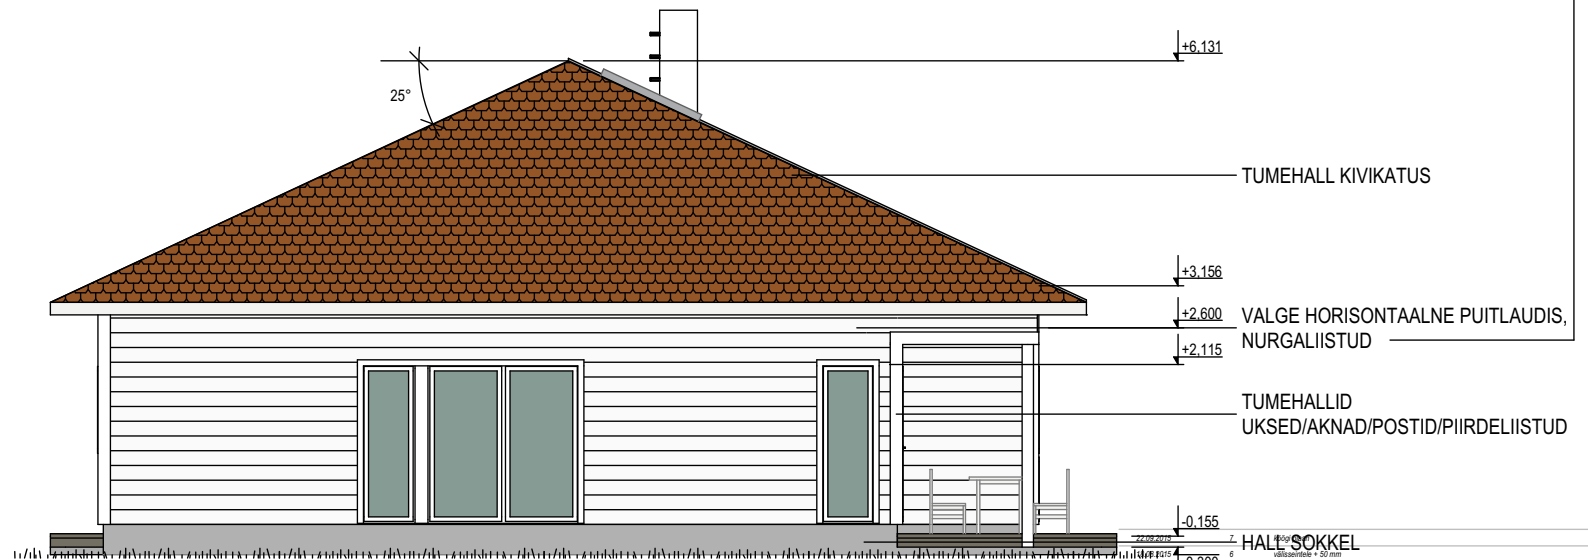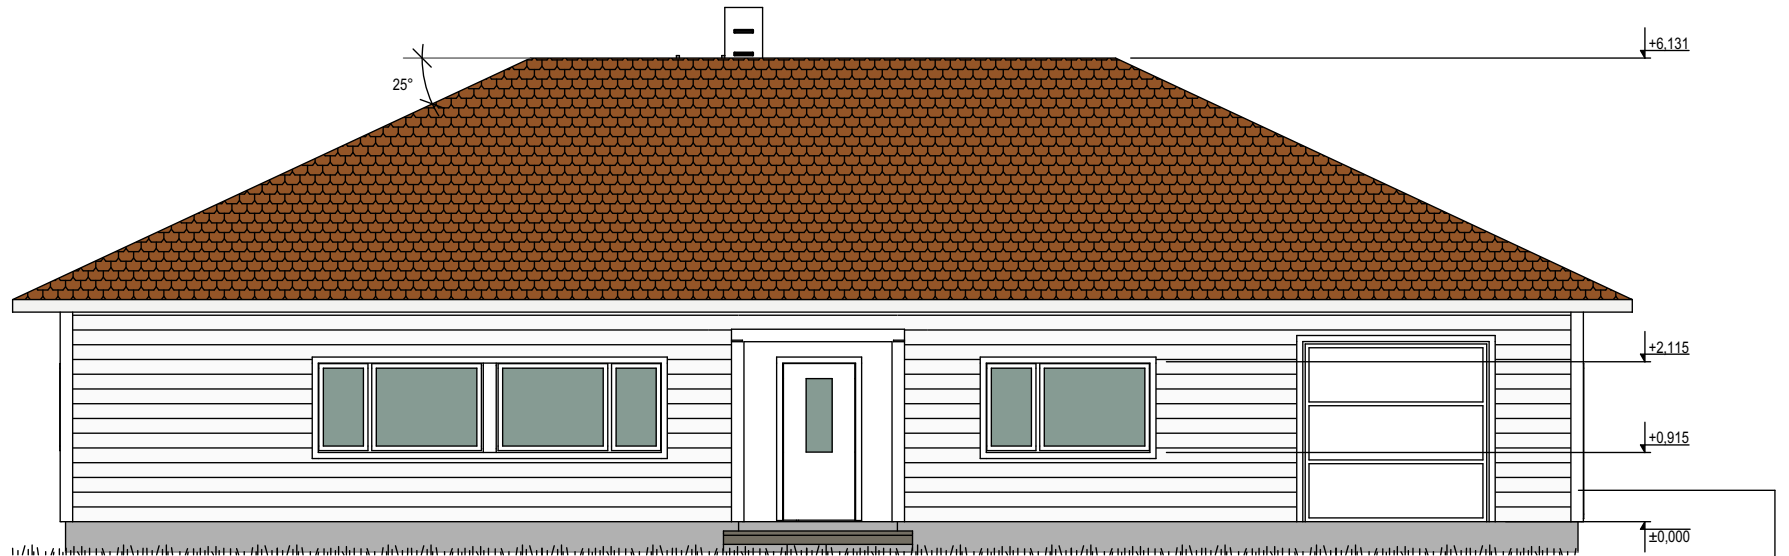


|            |   |                                           |
|------------|---|-------------------------------------------|
| 16.08.2015 | 5 | lõkanduka                                 |
| 31.12.2014 | 4 | siseplaneering; aknad-aknad, materjalid   |
| 10.11.2014 | 3 | siseplaneering - sauna eesruum, wc, köök  |
| 05.11.2014 | 2 | siseplaneering; materjalid, aknad, uksead |
| 03.10.2014 | 1 | esimesed joonised                         |

| KUUPÄEV                                                            | VERSION                   | MUUDATUSED             |
|--------------------------------------------------------------------|---------------------------|------------------------|
| <b>MIKU TEE 8, VAELA KÜLA, KIILI VALD</b><br>30401:001:1042        |                           |                        |
| vaated                                                             | mõõtkaava<br>M 1:100/A4   | versioon<br>7          |
| arhitekt: Ülle Maiste<br>MTR: EEP000370<br>kustelomistus nr 096776 | AT HOME<br>www.at-home.ee | projekti nr<br>AE-1504 |
|                                                                    | joonise nr<br>6/14        | kuupäev<br>22.09.2015  |

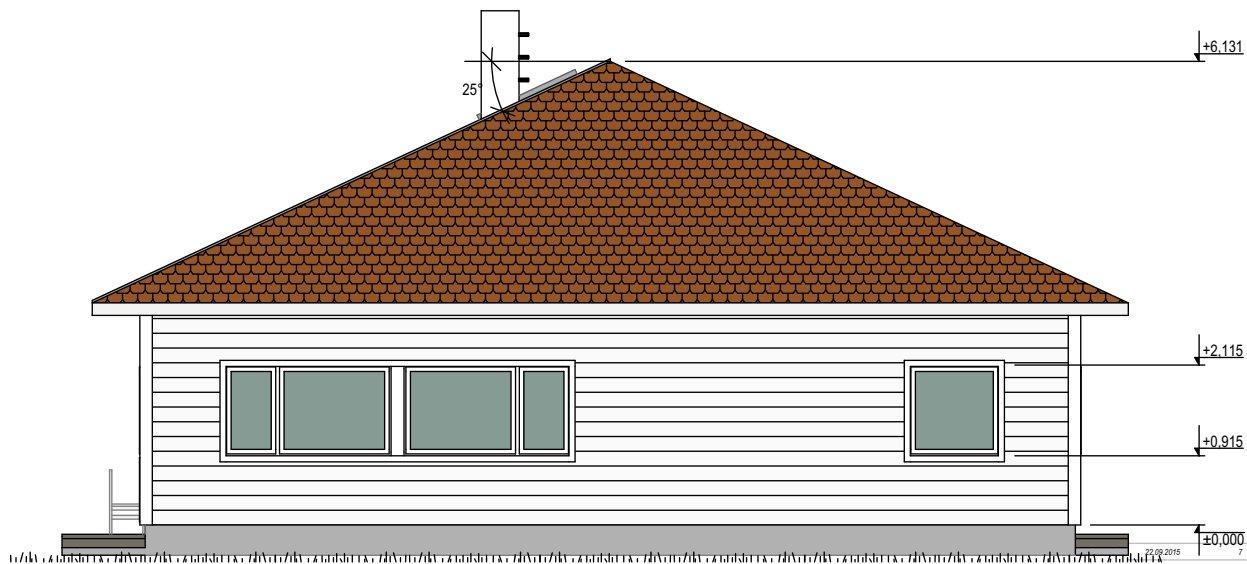

|            |   |                                         |
|------------|---|-----------------------------------------|
| 23.09.2015 | 7 | kõõgi plaan                             |
| 18.08.2015 | 6 | välisavariite + 50 mm                   |
| 16.08.2015 | 5 | lõkanduka                               |
| 31.12.2014 | 4 | sisepaneering, aknad-ukad, materjalid   |
| 10.11.2014 | 3 | sisepaneering - sauna eesruum, wc, köök |
| 05.11.2014 | 2 | sisepaneering, materjalid, aknad, ukad  |
| 03.10.2014 | 1 | esimesed joonised                       |


| KUUPÄEV                                                            | VERSION                          | MUUDATUSED            |
|--------------------------------------------------------------------|----------------------------------|-----------------------|
| <b>MIKU TEE 8, VAELA KÜLA, KIILI VALD</b>                          |                                  |                       |
| <b>30401:001:1042</b>                                              |                                  |                       |
| vaated                                                             | mõõtkaava<br>M 1:100/A4          | versioon<br>7         |
| projekti nr<br>AE-1504                                             | joonise nr<br>7/14               | kuupäev<br>22.09.2015 |
| arhitekt: Ülle Maiste<br>MTR: EEP000370<br>kustutamistus nr 096776 | <b>AT HOME</b><br>www.at-home.ee |                       |

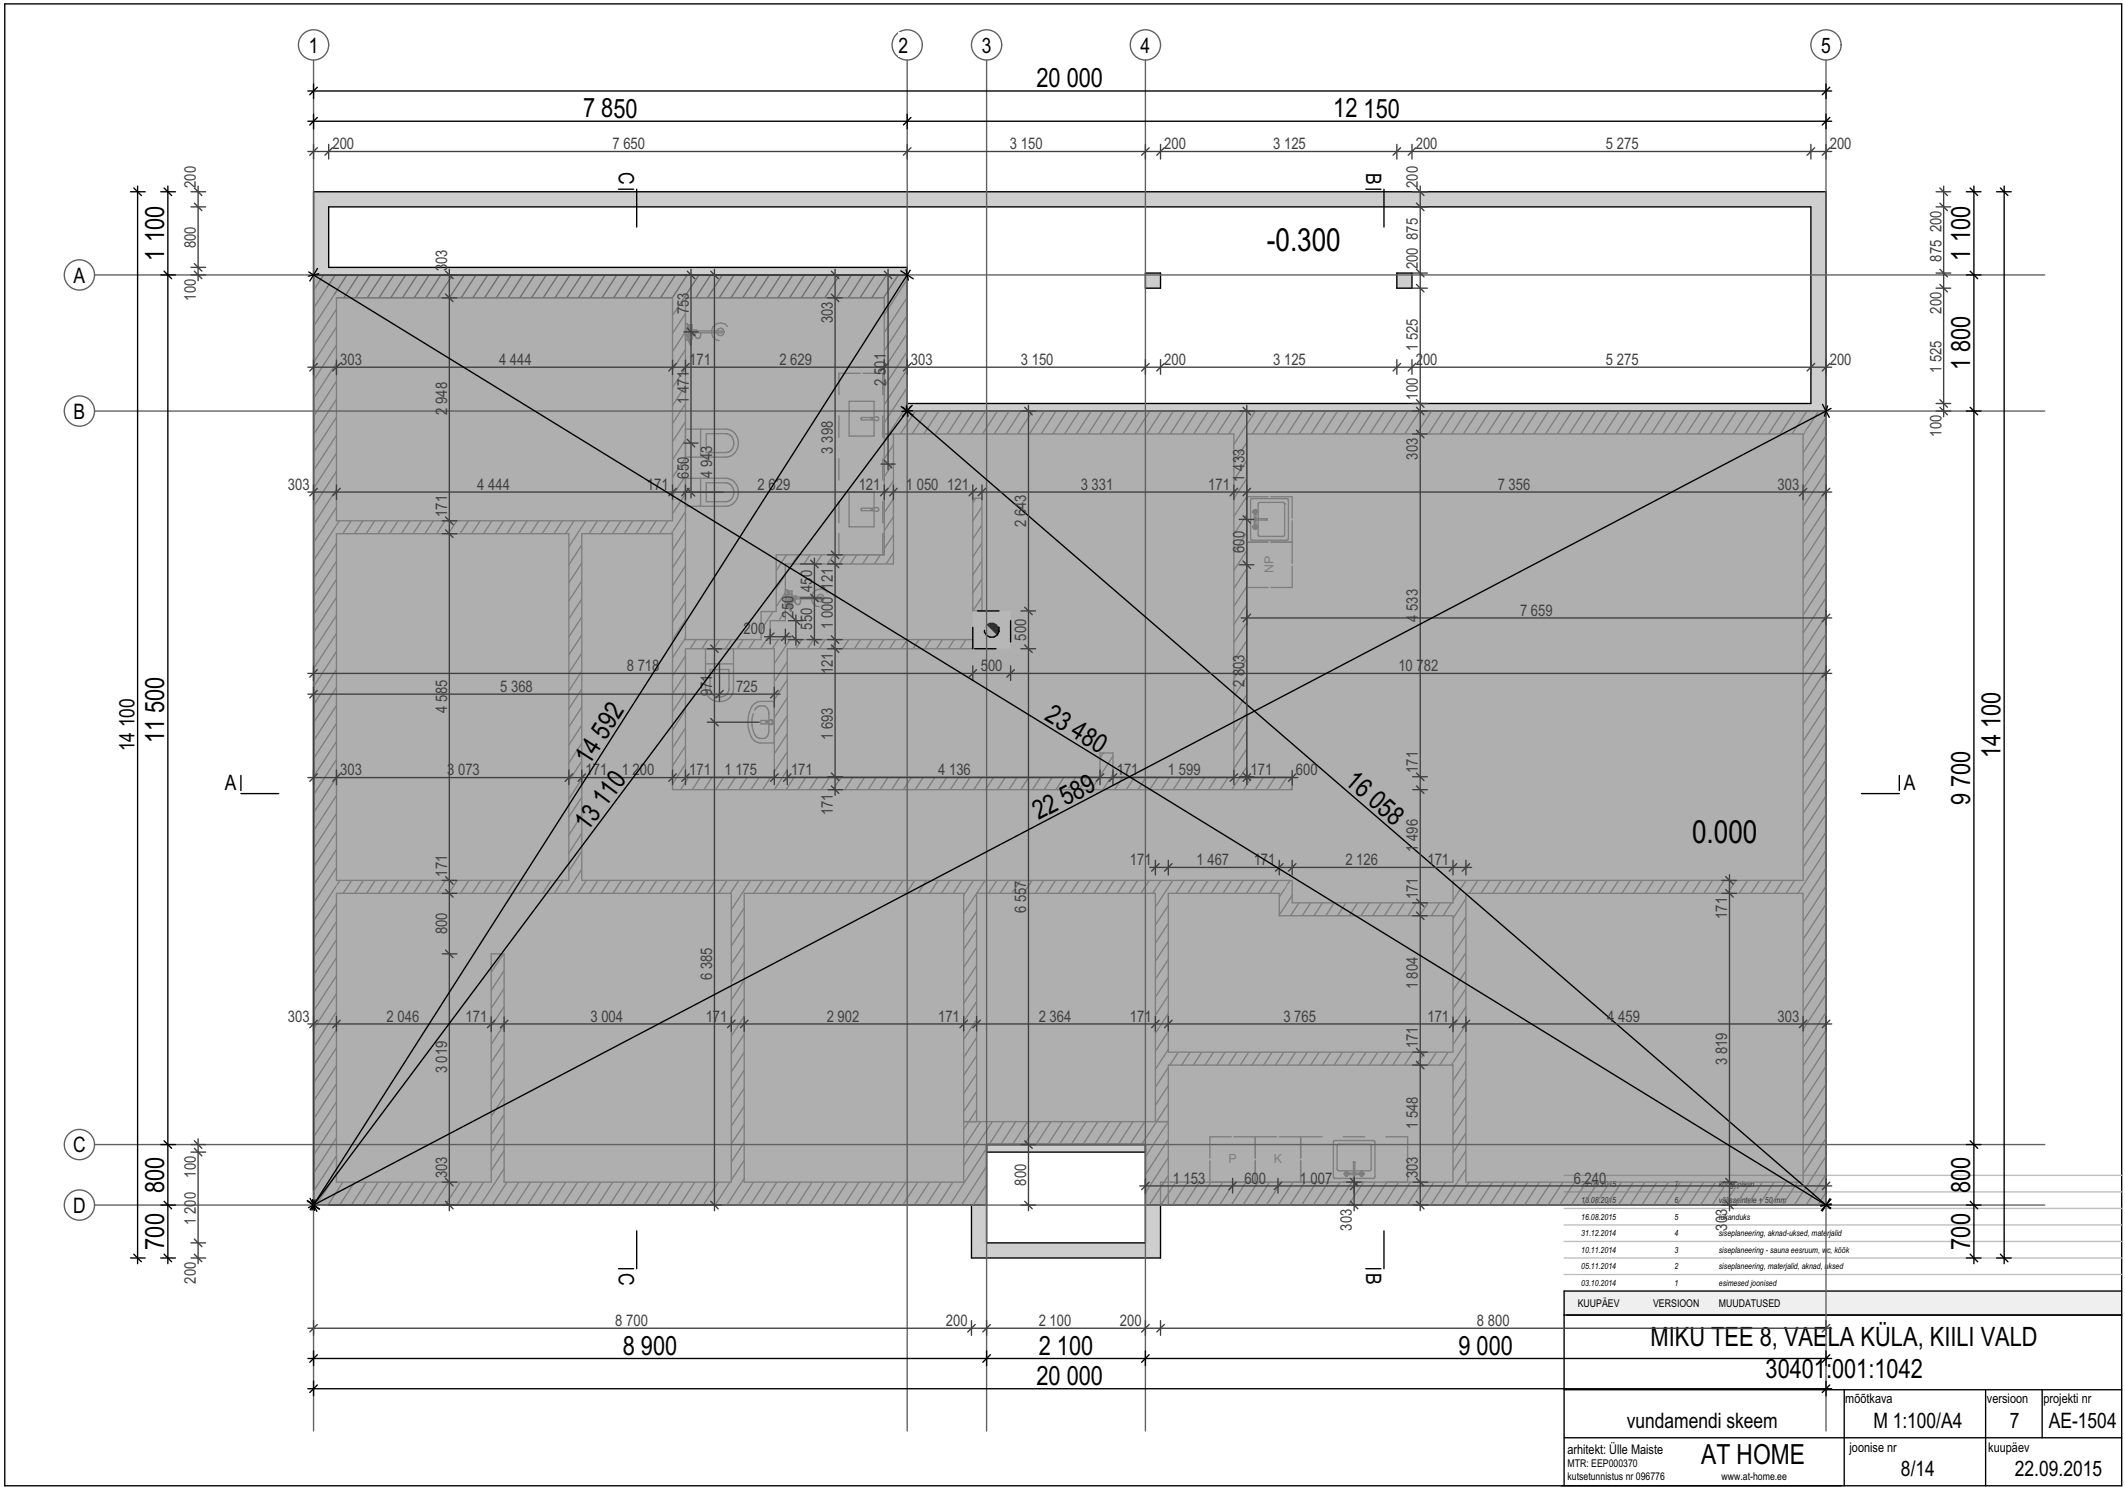


| kuupäev    | versioon | muudatused                               |
|------------|----------|------------------------------------------|
| 16.08.2015 | 5        | algplaanide v.500mm                      |
| 16.08.2015 | 5        | algplaanide v.500mm                      |
| 31.12.2014 | 4        | algplaanering - aknad-üksed, materjalid  |
| 10.11.2014 | 3        | algplaanering - sauna eesruum, k.e. köök |
| 05.11.2014 | 2        | algplaanering; materjalid, aknad, üksed  |
| 03.10.2014 | 1        | esimesed joonised                        |

|                                                                    |                                  |                    |                        |
|--------------------------------------------------------------------|----------------------------------|--------------------|------------------------|
| <b>MIKU TEE 8, VAELA KÜLA, KIILI VALD</b>                          |                                  |                    |                        |
| <b>30401:001:1042</b>                                              |                                  |                    |                        |
| vundamendi skeem                                                   | mõõtkaava<br>M 1:100/A4          | versioon<br>7      | projekti nr<br>AE-1504 |
| arhitekt: Ülle Maiste<br>MTR: EEP000370<br>kustulumistus nr 096776 | <b>AT HOME</b><br>www.at-home.ee | joonise nr<br>8/14 | kuupäev<br>22.09.2015  |



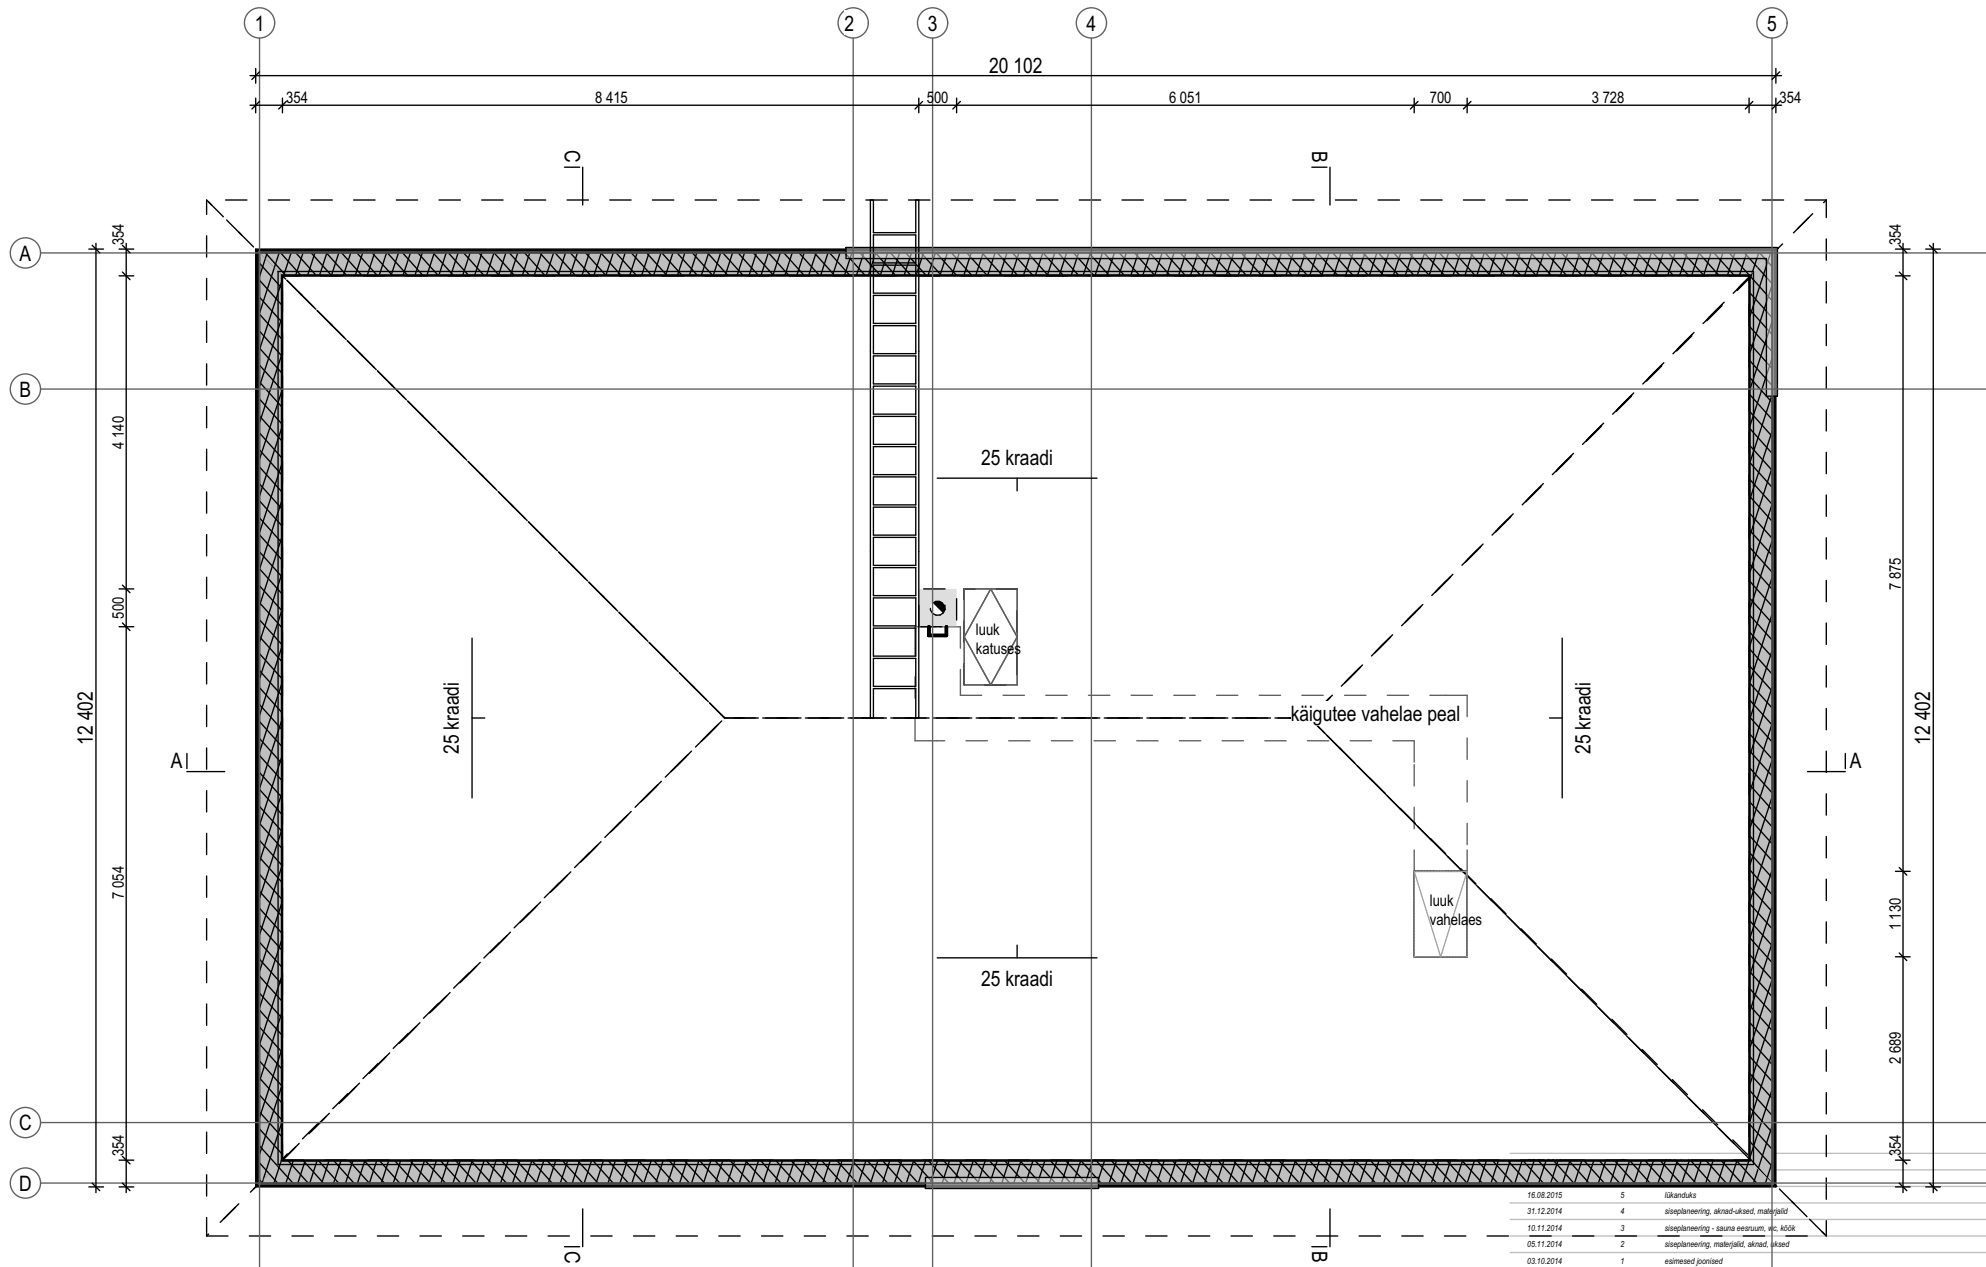


| 16.08.2015                                                         | 5                                | lõksandaks                                  |
|--------------------------------------------------------------------|----------------------------------|---------------------------------------------|
| 31.12.2014                                                         | 4                                | asieplaneering, aknad-aknad, materjalid     |
| 10.11.2014                                                         | 3                                | asieplaneering - saunaga erisuum, kic. köök |
| 05.11.2014                                                         | 2                                | asieplaneering, materjalid, aknad, kiser    |
| 03.10.2014                                                         | 1                                | esimesed joonised                           |
| KUUPÄEV                                                            | VERSION                          | MUUDATUSED                                  |
| <b>MUKU TEE 8, VAELJA KÜLA, KIILI VALD</b>                         |                                  |                                             |
| <b>30401001:1042</b>                                               |                                  |                                             |
| katus                                                              | mõõtkaava<br>M 1:100/A4          | versioon<br>7                               |
| projekti nr<br>AE-1504                                             | kuupäev<br>22.09.2015            | joonise nr<br>9/14                          |
| arhitekt: Ülle Maiste<br>MTR: EEP000370<br>kutselühendus nr 096776 | <b>AT HOME</b><br>www.at-home.ee |                                             |

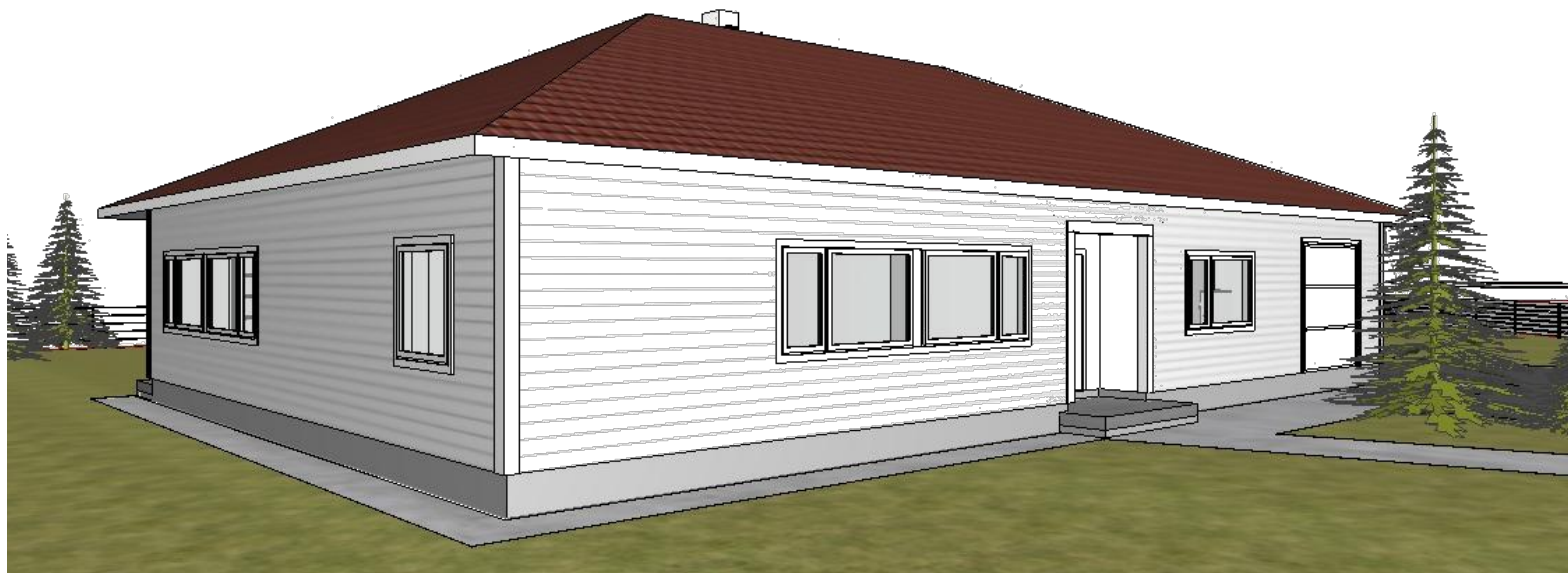


|            |   |                                          |
|------------|---|------------------------------------------|
| 16.08.2015 | 5 | lõkandaks                                |
| 31.12.2014 | 4 | siseplaneering, aknad-ukad, materjalid   |
| 10.11.2014 | 3 | siseplaneering - sauna eesruum, wc, köök |
| 05.11.2014 | 2 | siseplaneering, materjalid, aknad, ukad  |
| 03.10.2014 | 1 | esimesed joonised                        |

| KUUPÄEV                                                            | VERSION                          | MUUDATUSED          |                        |  |
|--------------------------------------------------------------------|----------------------------------|---------------------|------------------------|--|
| <b>MIKU TEE 8, VAELA KÜLA, KIILI VALD</b>                          |                                  |                     |                        |  |
| 30401:001:1042                                                     |                                  |                     |                        |  |
| 3D 1                                                               | mõõtkaava<br>M 1:100/A4          | versioon<br>7       | projekti nr<br>AE-1504 |  |
| arhitekt: Ülle Maiste<br>MTR: EEP000370<br>kutselühendus nr 096776 | <b>AT HOME</b><br>www.at-home.ee | joonise nr<br>10/14 | kuupäev<br>22.09.2015  |  |

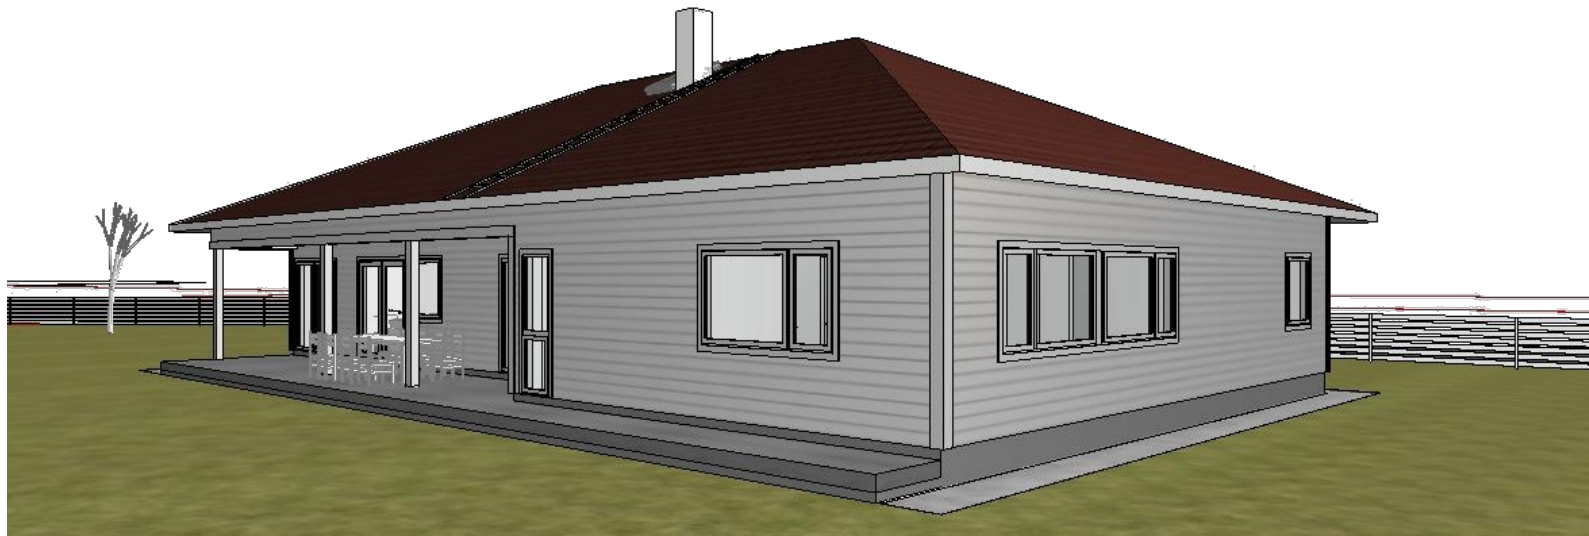


|            |   |                                          |
|------------|---|------------------------------------------|
| 31.12.2014 | 4 | siseplaneering, aknad-ukrad, materjalid  |
| 10.11.2014 | 3 | siseplaneering - sauna eesruum, wc, köök |
| 05.11.2014 | 2 | siseplaneering, materjalid, aknad, ukrad |
| 03.10.2014 | 1 | esimesed joonised                        |

| KUUPÄEV                                                            | VERSION | MUUDATUSED                       |                     |                        |  |
|--------------------------------------------------------------------|---------|----------------------------------|---------------------|------------------------|--|
| <b>MIKU TEE 8, VAELA KÜLA, KIILI VALD</b>                          |         |                                  |                     |                        |  |
| <b>30401:001:1042</b>                                              |         |                                  |                     |                        |  |
| 3D 2                                                               |         | mõõtkaava<br>M 1:100/A4          | versioon<br>7       | projekti nr<br>AE-1504 |  |
| arhitekt: Ülle Maiste<br>MTR: EEP000370<br>kutselühendus nr 096776 |         | <b>AT HOME</b><br>www.at-home.ee | joonise nr<br>11/14 | kuupäev<br>22.09.2015  |  |

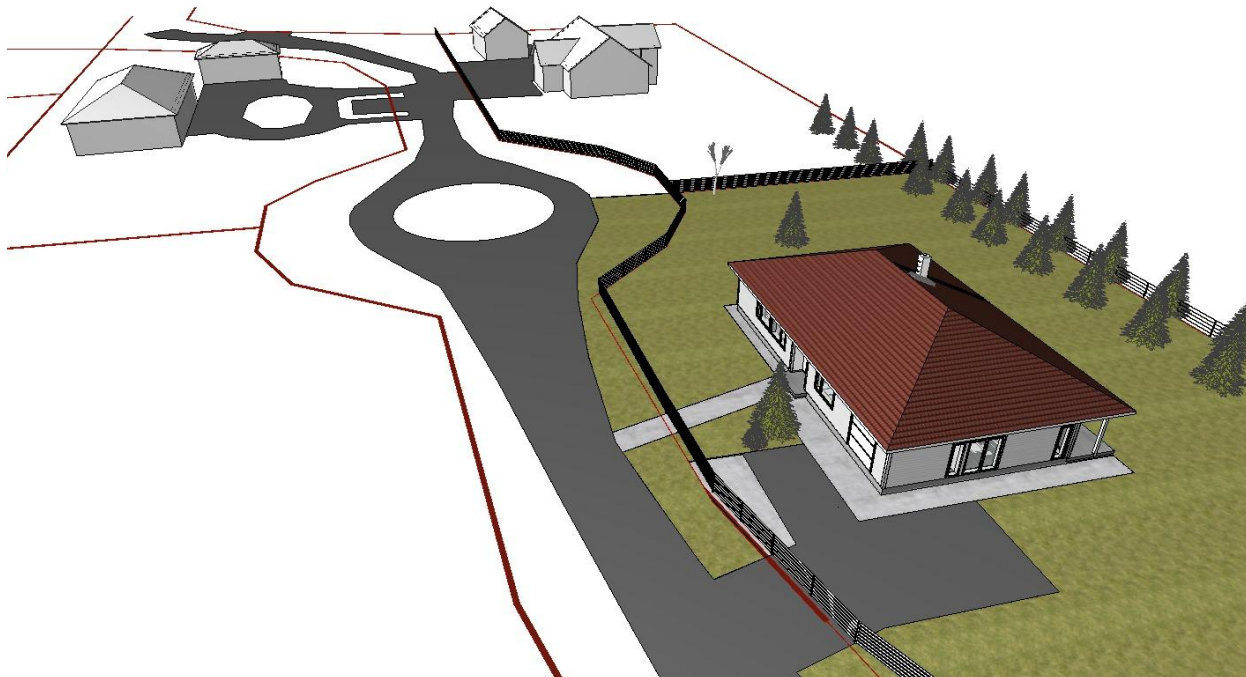

|            |   |                                          |
|------------|---|------------------------------------------|
| 22.09.2015 | 7 | kõõgi plaan                              |
| 18.08.2015 | 6 | välisseinale + 50 mm                     |
| 16.08.2015 | 5 | lõkandüks                                |
| 31.12.2014 | 4 | sisepaneering; aknad-ukseid, materjalid  |
| 10.11.2014 | 3 | sisepaneering - sauna eesruum, wc, köök  |
| 05.11.2014 | 2 | sisepaneering; materjalid, aknad, ukseid |
| 03.10.2014 | 1 | esimesed joonised                        |


| KUUPÄEV                                                            | VERSION                          | MUUDATUSED             |
|--------------------------------------------------------------------|----------------------------------|------------------------|
| <b>MIKU TEE 8, VAELA KÜLA, KIILI VALD</b>                          |                                  |                        |
| <b>30401:001:1042</b>                                              |                                  |                        |
| 3D 3                                                               | möötkava<br>M 1:100/A4           | versioon<br>7          |
| arhitekt: Ülle Maiste<br>MTR: EEP000370<br>kutselomistus nr 096776 | <b>AT HOME</b><br>www.at-home.ee | projekti nr<br>AE-1504 |
|                                                                    | joonise nr<br>12/14              | kuupäev<br>22.09.2015  |

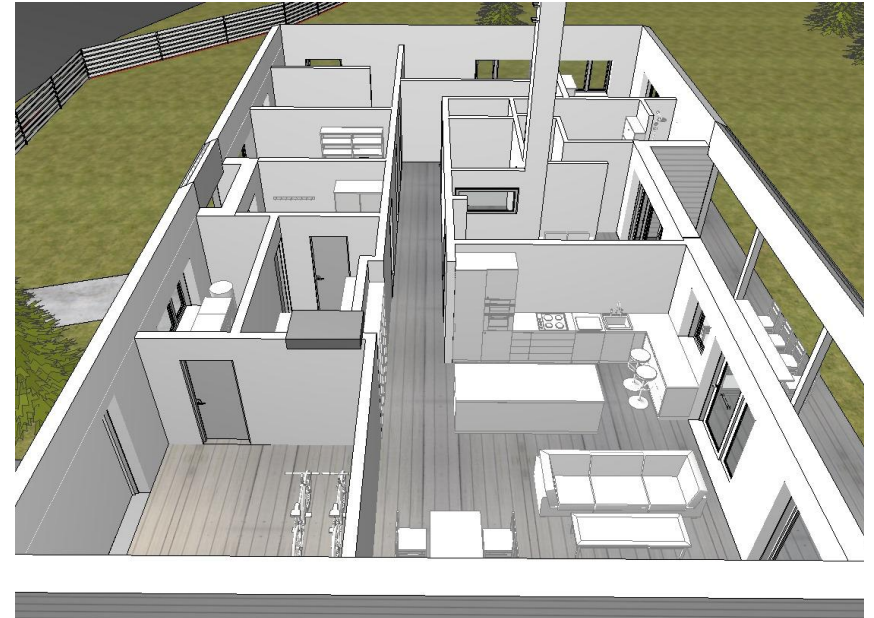

| 22.09.2015                                                          | 7                                | kõõgi plaan                             |                     |                        |  |
|---------------------------------------------------------------------|----------------------------------|-----------------------------------------|---------------------|------------------------|--|
| 18.08.2015                                                          | 6                                | välisavetite + 50 mm                    |                     |                        |  |
| 16.08.2015                                                          | 5                                | lõksundiks                              |                     |                        |  |
| 31.12.2014                                                          | 4                                | sisepaneering; aknad-ukad; materjalid   |                     |                        |  |
| 10.11.2014                                                          | 3                                | sisepaneering - sauna eesruum, wc, köök |                     |                        |  |
| 05.11.2014                                                          | 2                                | sisepaneering; materjalid; aknad, ukad  |                     |                        |  |
| 03.10.2014                                                          | 1                                | esimesed joonised                       |                     |                        |  |
| 30.09.2014                                                          | 0                                | algplaan                                |                     |                        |  |
| kuupäev                                                             | versioon                         | muudatused                              |                     |                        |  |
| <b>MIKU TEE 8, VAELA KÜLA, KIILI VALD</b>                           |                                  |                                         |                     |                        |  |
| <b>30401:001:1042</b>                                               |                                  |                                         |                     |                        |  |
| 3D 4                                                                |                                  | mõõtkaava<br>M 1:100/A4                 | versioon<br>7       | projekti nr<br>AE-1504 |  |
| arhitekt: Ülle Maiste<br>MTR: EEP000370<br>kutselunnistus nr 096776 | <b>AT HOME</b><br>www.at-home.ee |                                         | joonise nr<br>13/14 | kuupäev<br>22.09.2015  |  |



Planeeritav piirdeaed on välimuselt ja kõrguselt sarnane Miku tee 10 kinnistu aiaga. Tegemist on horisontaalse puitaiaga nelikant-metallpostidel. Aed värvitakse maja välislaudisega sarnasesse tooni (valge). Tänavavalgustipostid jäävad aiast väljapoole.

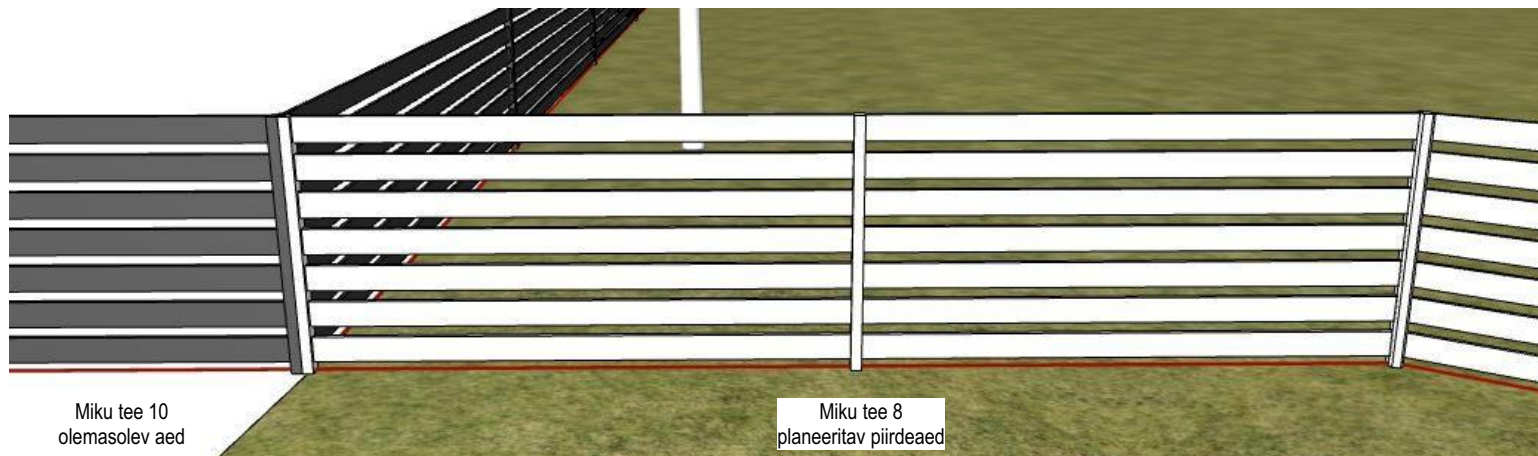

|            |   |                                          |
|------------|---|------------------------------------------|
| 22.09.2015 | 7 | kõõgi plaan                              |
| 18.08.2015 | 6 | välisvärtele + 50 mm                     |
| 16.08.2015 | 5 | lõkanduka                                |
| 31.12.2014 | 4 | siseplaneering, aknad-ukad, materjalid   |
| 10.11.2014 | 3 | siseplaneering - sauna eesruum, wc, köök |
| 05.11.2014 | 2 | siseplaneering, materjalid, aknad, ukad  |
| 03.10.2014 | 1 | esimesed joonised                        |

| KUUPÄEV                                                            | VERSION                          | MUUDATUSED            |
|--------------------------------------------------------------------|----------------------------------|-----------------------|
| <b>MIKU TEE 8, VAELA KÜLA, KIILI VALD</b><br>30401:001:1042        |                                  |                       |
| piirdeaia eskiis                                                   | mõõtkava<br>M 1:100/A4           | versioon<br>7         |
| projekti nr<br>AE-1504                                             | joonise nr<br>14/14              | kuupäev<br>22.09.2015 |
| arhitekt: Ülle Maiste<br>MTR: EEP000370<br>kutselühendus nr 096776 | <b>AT HOME</b><br>www.at-home.ee |                       |