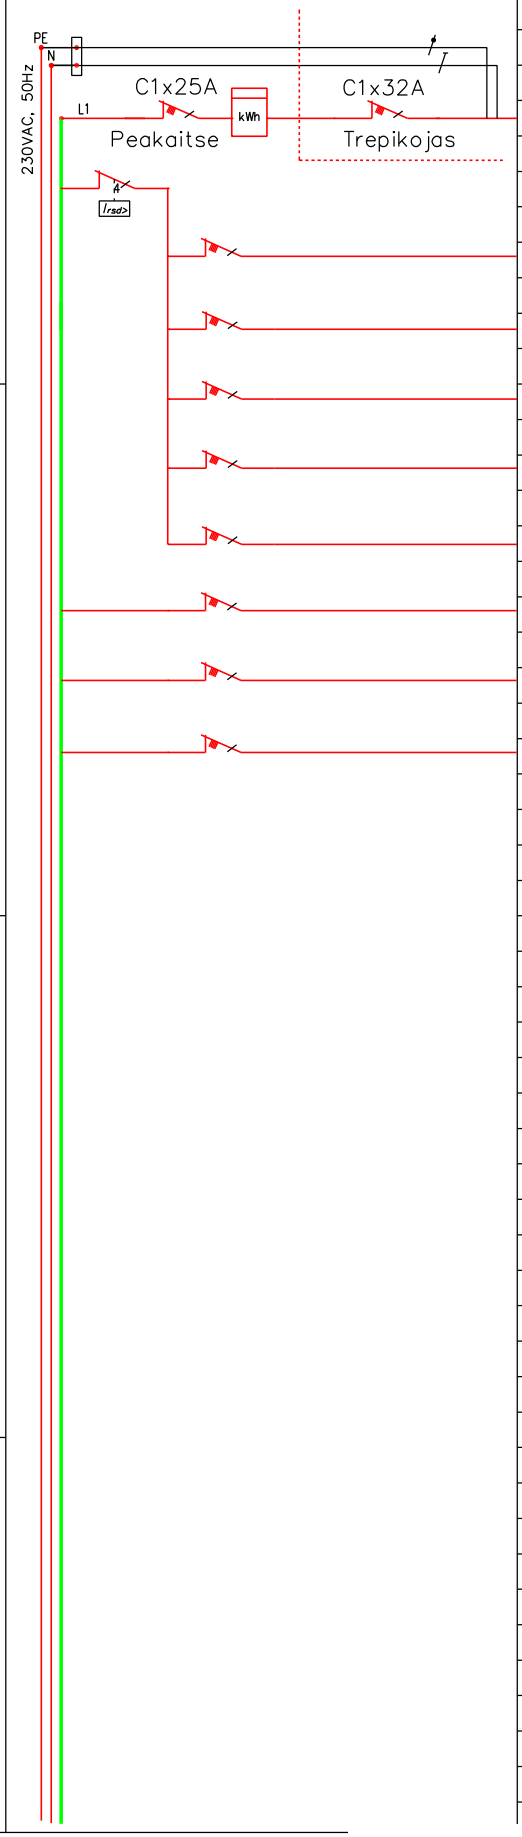

Grupp nr	Kaitse	Tarbija	Pi kW	Juhtmestik (mm²)
		Sisestus trepikoja jaotuskeskusest		PPJ 3G6
RVK	3x40A	Rikkevoolukaitselüliti		
1	C1x16A	Pistikupesad magamistoas		PPJ 3G2,5
		elutoas ja vannitoas		
2	C1x16A	Pistikupesad elutoas, köögis		PPJ 3G2,5
		ja kõrvaltoas		
3	C1x16A	Pistikupesad esikus ja köögis		PPJ 3G2,5
4	C1x16A	Elektripliit		PPJ 3G2,5
5	C1x16A	Reserv		
6	C1x10A	Valgustus vannitoas, elutoas		PPJ 3G1,5
		ja magamistoas		
7	C1x10A	Valgustus köögis, esikus		PPJ 3G1,5
		ja kõrvaltoas		
8	C1x10A	Reserv		

D muudatus
E muudatus
F muudatus
A muudatus
B muudatus
C muudatus