



Vaade Läänest

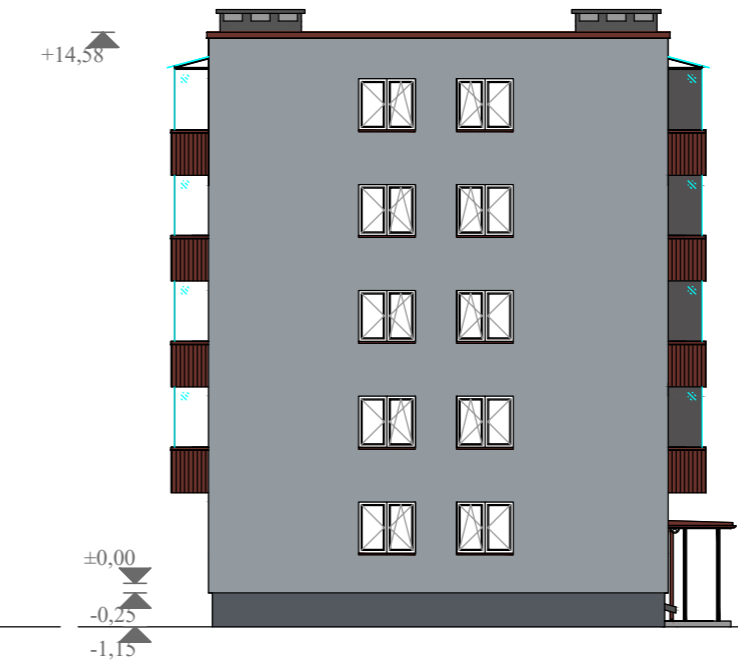


Vaade Põhjast



Vaade Idast

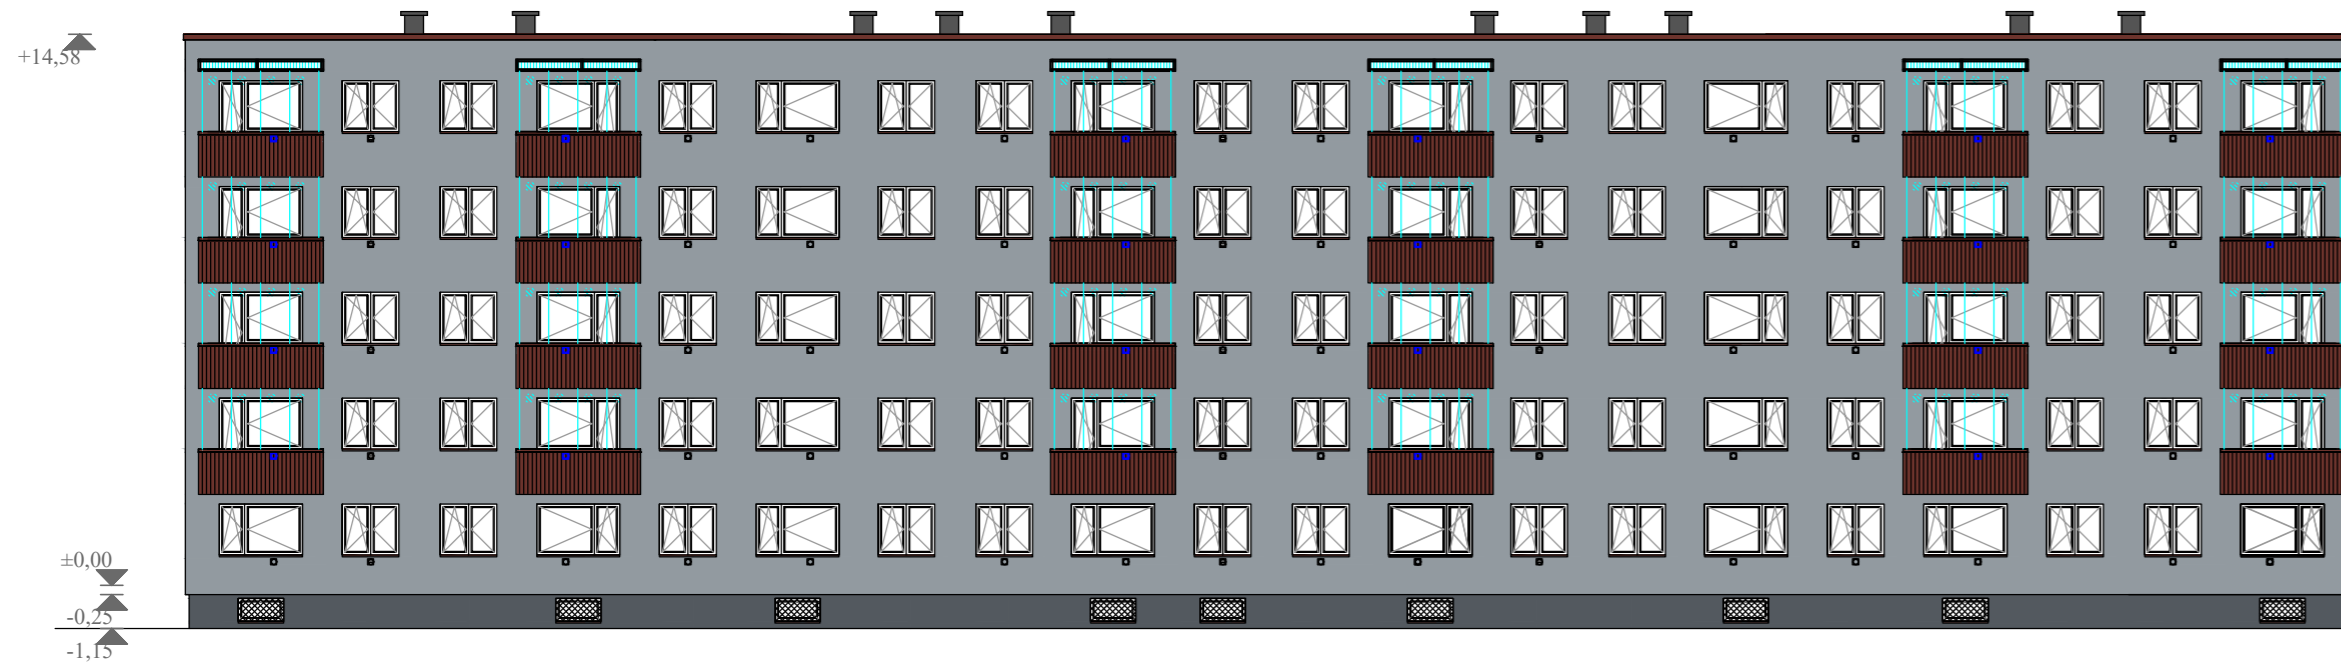

Vaade Lõunast

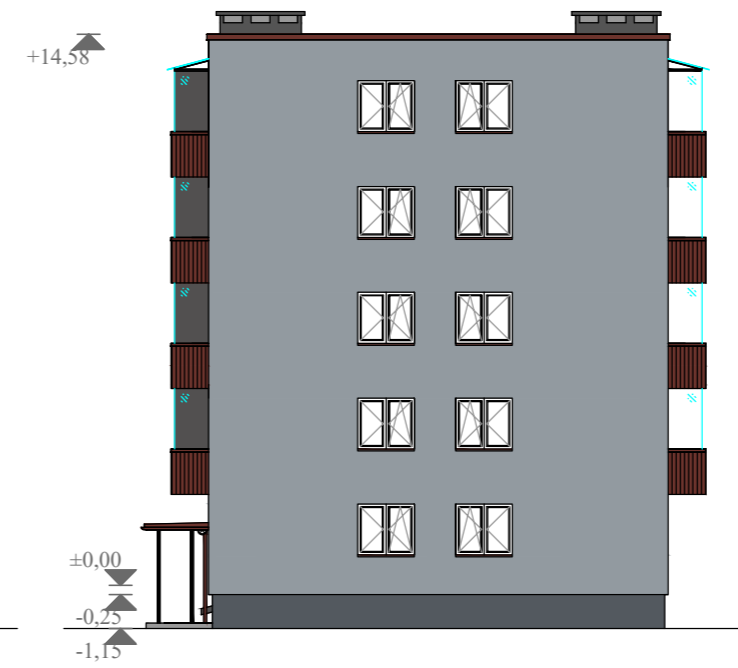

**Tingmärgid:**

1. Projekteeritud seinad - Caparol 3D-System Plus toon Pacific 15  
(Kasutusvalmis / tooneeritav struktureeritav nano-kvarts osakestega struktuurkrohv ThermoSan- Fassadenputz NQGR20 tera suurus 2,0mm)
2. Projekteeritud rõdupiirded ja olemasolevad peasissepääsude varikatused - Ruukki värvikaart tumepunane RR29 / RAL 3009  
(Trapetsprofiil T20 t=0,6mm)
3. Projekteeritud sokkel - Caparol 3D-System Plus toon Pacific 10  
(Kasutusvalmis / tooneeritav struktureeritav nano-kvarts osakestega struktuurkrohv ThermoSan- Fassadenputz NQGR20 tera suurus 2,0mm)
4. Projekteeritud parapeti plekk, olemasolevad/projekteeritud veeplekid, olemasolevad veetorud ja rennid, projekteeritud aknaplekid - Ruukki värvikaart tumepunane RR29 / RAL 3009 (plekk t=0,6mm)
5. Projekteeritud raamideta rõduklaaside süsteem  
(Karastatud löögikindel klaas paksusega 8 mm)
6. Projekteeritud rõdude vaheseinad - toon hall Tempesi Granito värvikaart 33R  
(Tempesi Granito 10mm tulekindlusklass A2)
7. Projekteeritud rõdude varikatuse kate - läbipaistev polükarbonaat plaadid  
terasramm- kuumtsink+värv toon must
8. Olemasolevad aknavõred - toon hall kuumtsink
9. Projekteeritud tuulutuskapp vt. seletuskiri
10. Projekteeritud tuulutuskapp korteri välisseinal vt. seletuskiri