




SOKLIKORRUS
PLAAN
M 1:50

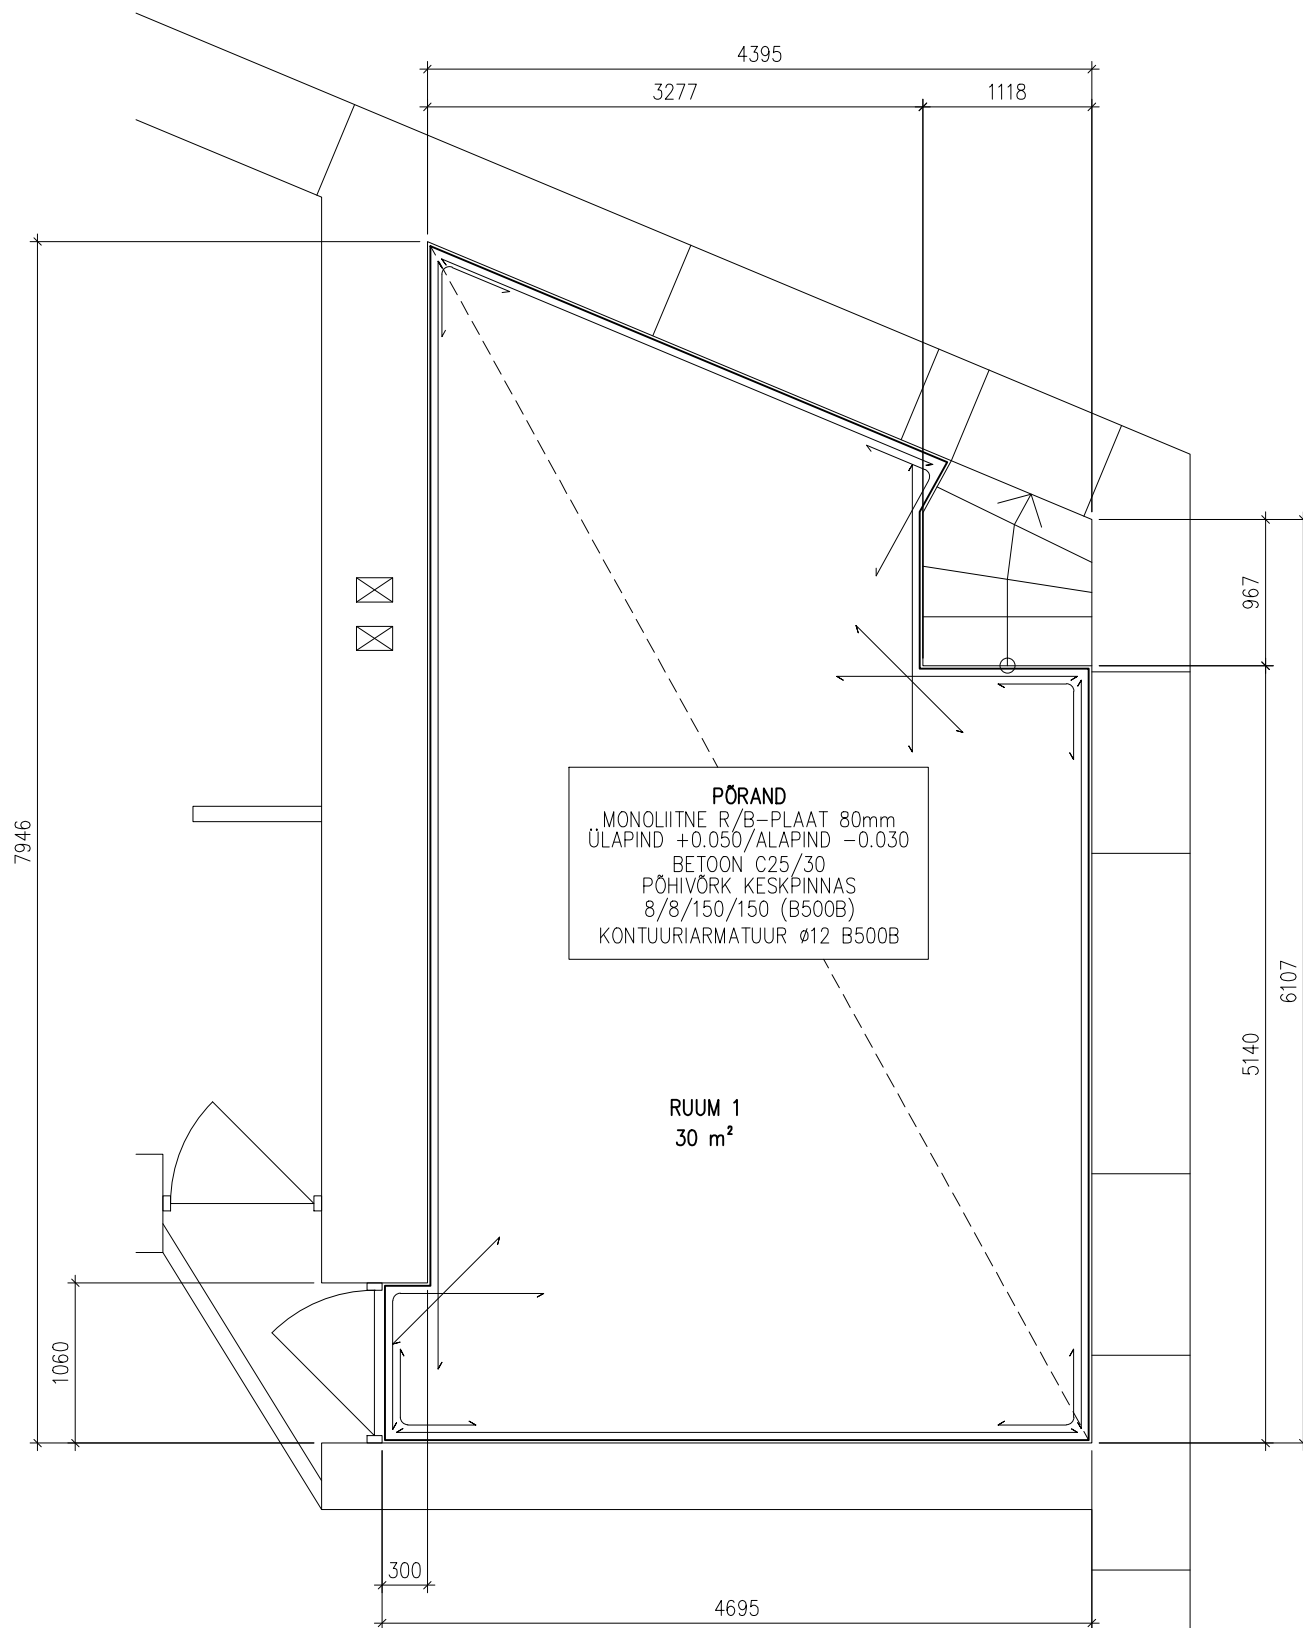

TÜÜPLÕIGE
OLEMASOLEV PÕRAND
M 1:20

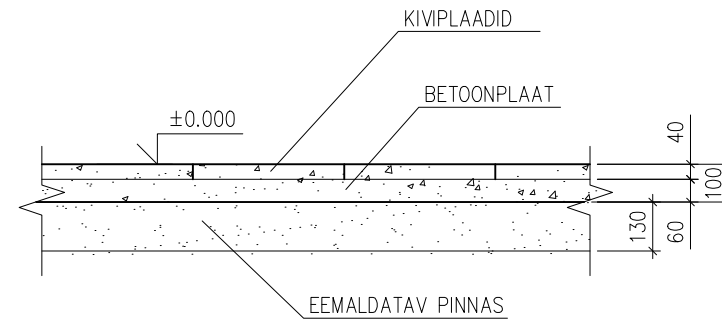

TÜÜPLÕIGE
SOOJUSTATUD PÕRAND
M 1:20

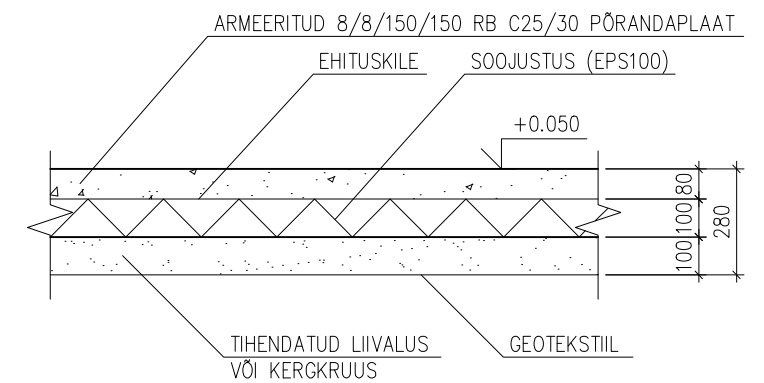

LAMMUTUSMAHT:

BETON / KIVIPLAADID	3.00	m ³
PINNAS	3.90	m ³

MATERJALIDE VÄLJAVÕTE (PÕRAND):

12B500B	30.0	kg
8B500B	80.0	kg
BETON C25/30	2.40	m ³
EPS100 PÕRAND	3.00	m ³
TÄITELIIV/KERGKRUUS	3.00	m ³

MATERJALIDE VÄLJAVÕTE ON LIGIKAUDNE.
ARMATUURI KOGUSTES EI SISALDU ÜLEKATETE MAHT.

MÄRKUSED:

1. KÕIK MÕÖDUD KONTROLLIDA KOHAPEAL. MÕÖTUDE OLULISEL ERINEMISEL VÕTTA ÜHENDUST PROJEKTEERIJAGA.
2. SUHTELINE KÕRGUSMÄRK ±0.000 ON OLEMASOLEVA SOKLIKORRUSE PÕRANDA ÜLAPINNA KÕRGUS.
3. RAJATAV RB PLAAT ERALDADA TEISTEST TARINDITEST VUUGIGA, MOODUSTADA 20mm VAHTPOLÜSTÜREENIGA.