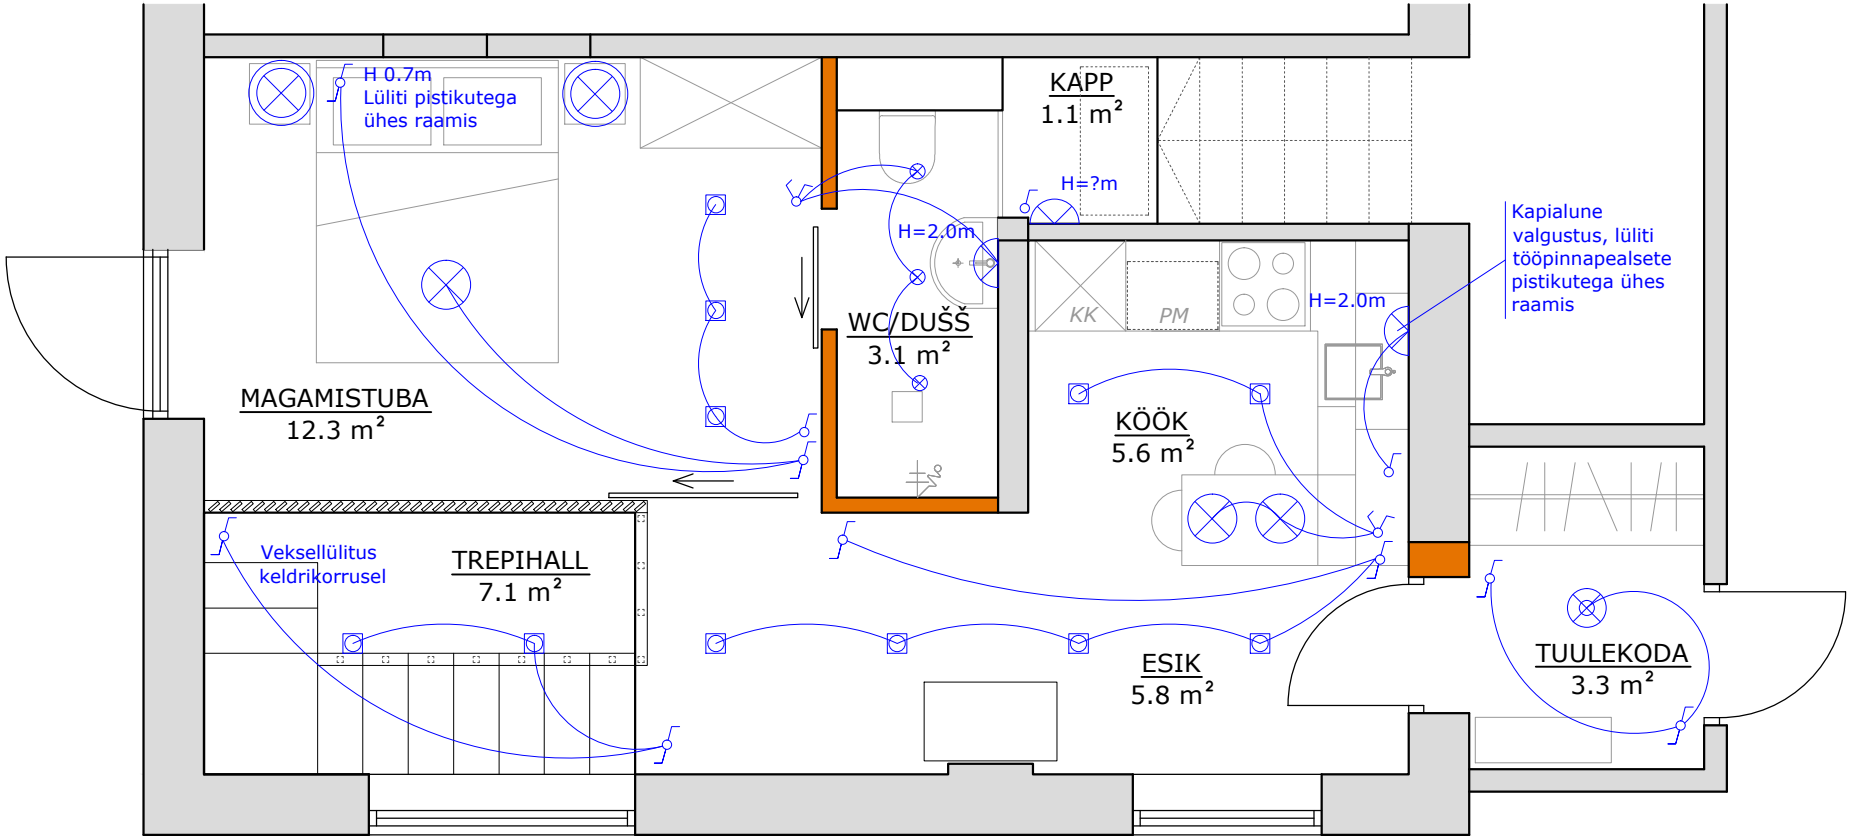
H 0.7m
Lüliti pistikutega
ühes raamis
KAPP
1.1 m²
H=?m
H=2.0m
WC/DUŠŠ
3.1 m²
KK
PM
H=2.0m
Kapialune
valgustus, lüliti
tööpinnapealsete
pistikutega ühes
raamis
MAGAMISTUBA
12.3 m²
KÖÖK
5.6 m²
Veksellülitus
keldrikorrusel
TREPIHALL
7.1 m²
ESIK
5.8 m²
TUULEKODA
3.3 m²