


SÕLM SO-7 m1:25

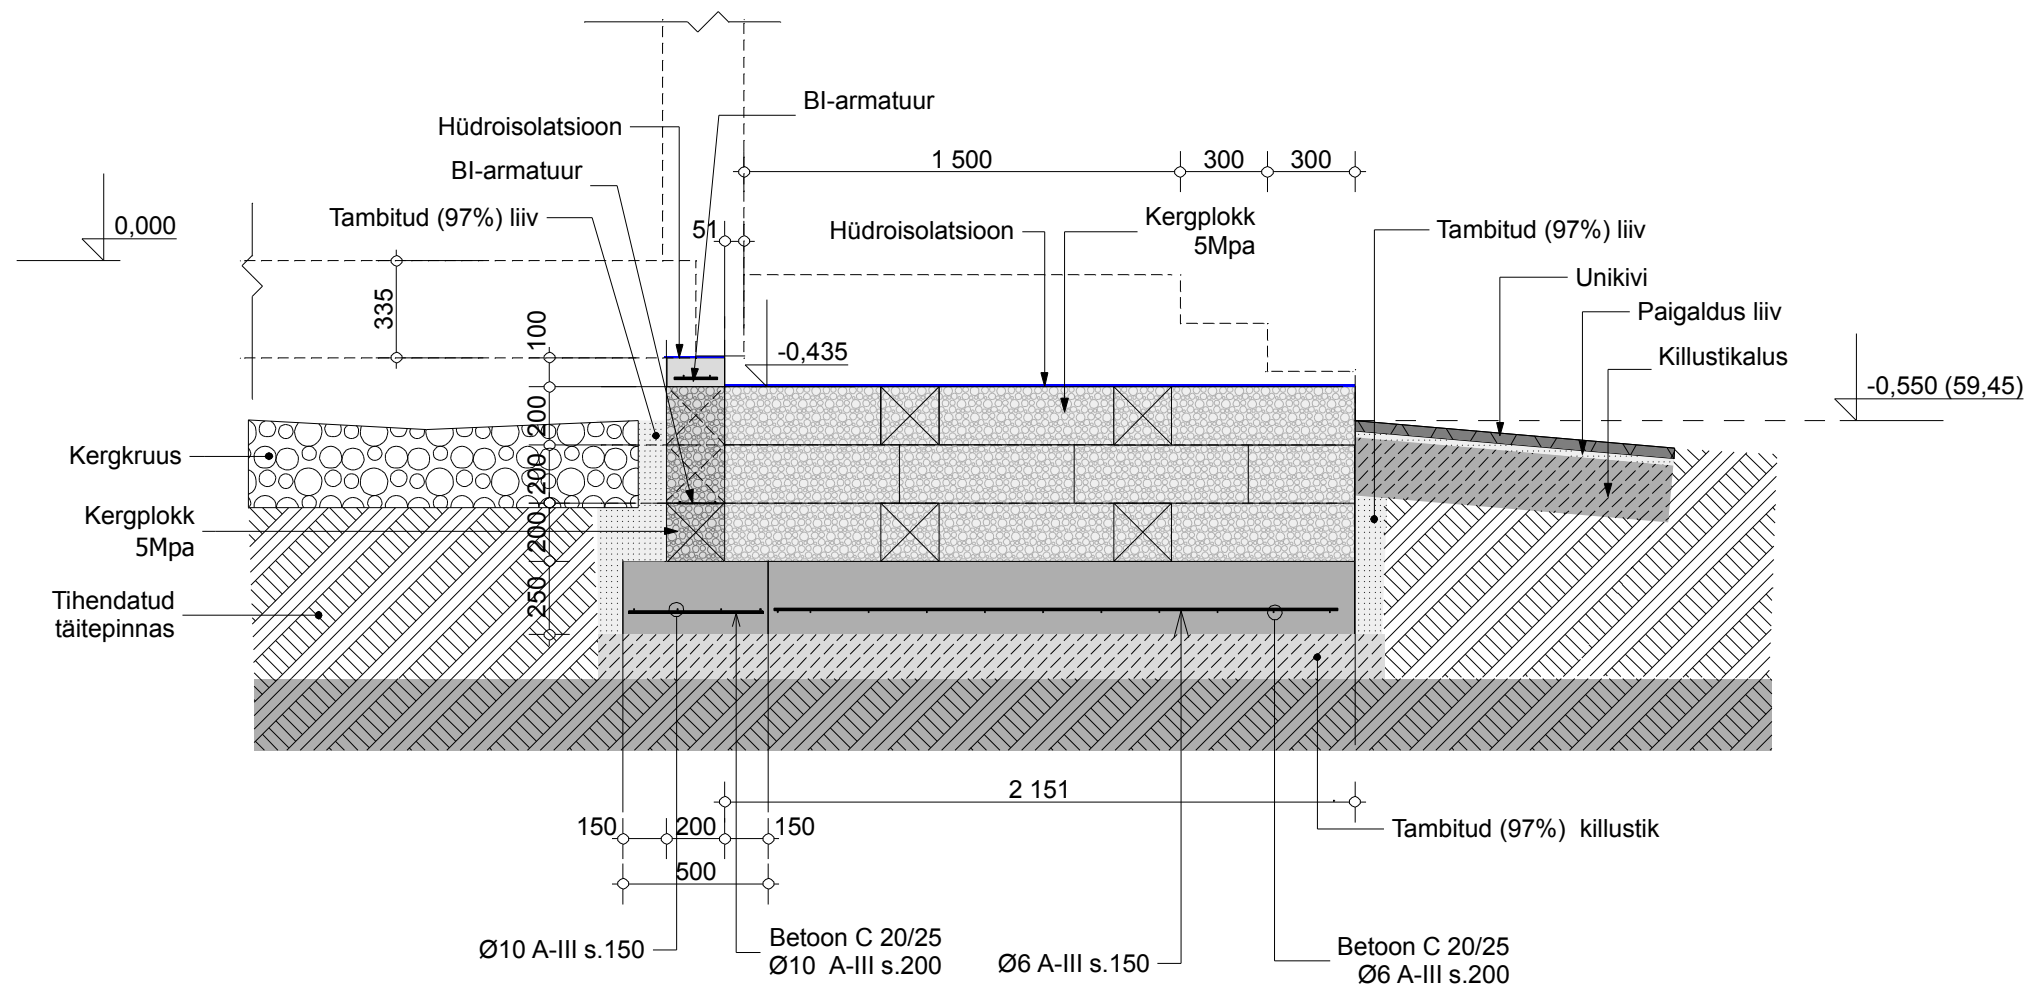

Tagasitäite materjal ei tohi olla kõrge savisisaldusega materjal savimaterjal ega tohi sisaldada suuremaid kui 2/3 läbimõõduga osi paigaldatava kihi paksusest, külmunud kamakaid, puitu või muud huumuserikast materjali

ArchiCAD 9 (6-5108942)

Eriala K	JOONISE NIMETUS Sõlm SO-7 m 1:25		
Staad EP	Töö number 1500 11 05K	Joonise number	9