

# I KORRUSE PLAAN


TINGMÄRGID:

VS-1:

siseimistlus  
aurutõke  
prussid 50x50 + soojustus 50 mm  
soojustus 150 mm  
puidust seinakarkas 150x50mm  
osb 12,5 mm  
tuule-hüdroisolatsiooni membraan  
õhkvahe 50 mm (prussid 25x50)  
välimüür - puitvooder


VS-2:

siseimistlus  
aurutõke  
osb 12,5 mm  
puidust seinakarkas 100x50mm+soojustus 100 mm  
osb 12,5 mm  
siseimistlus

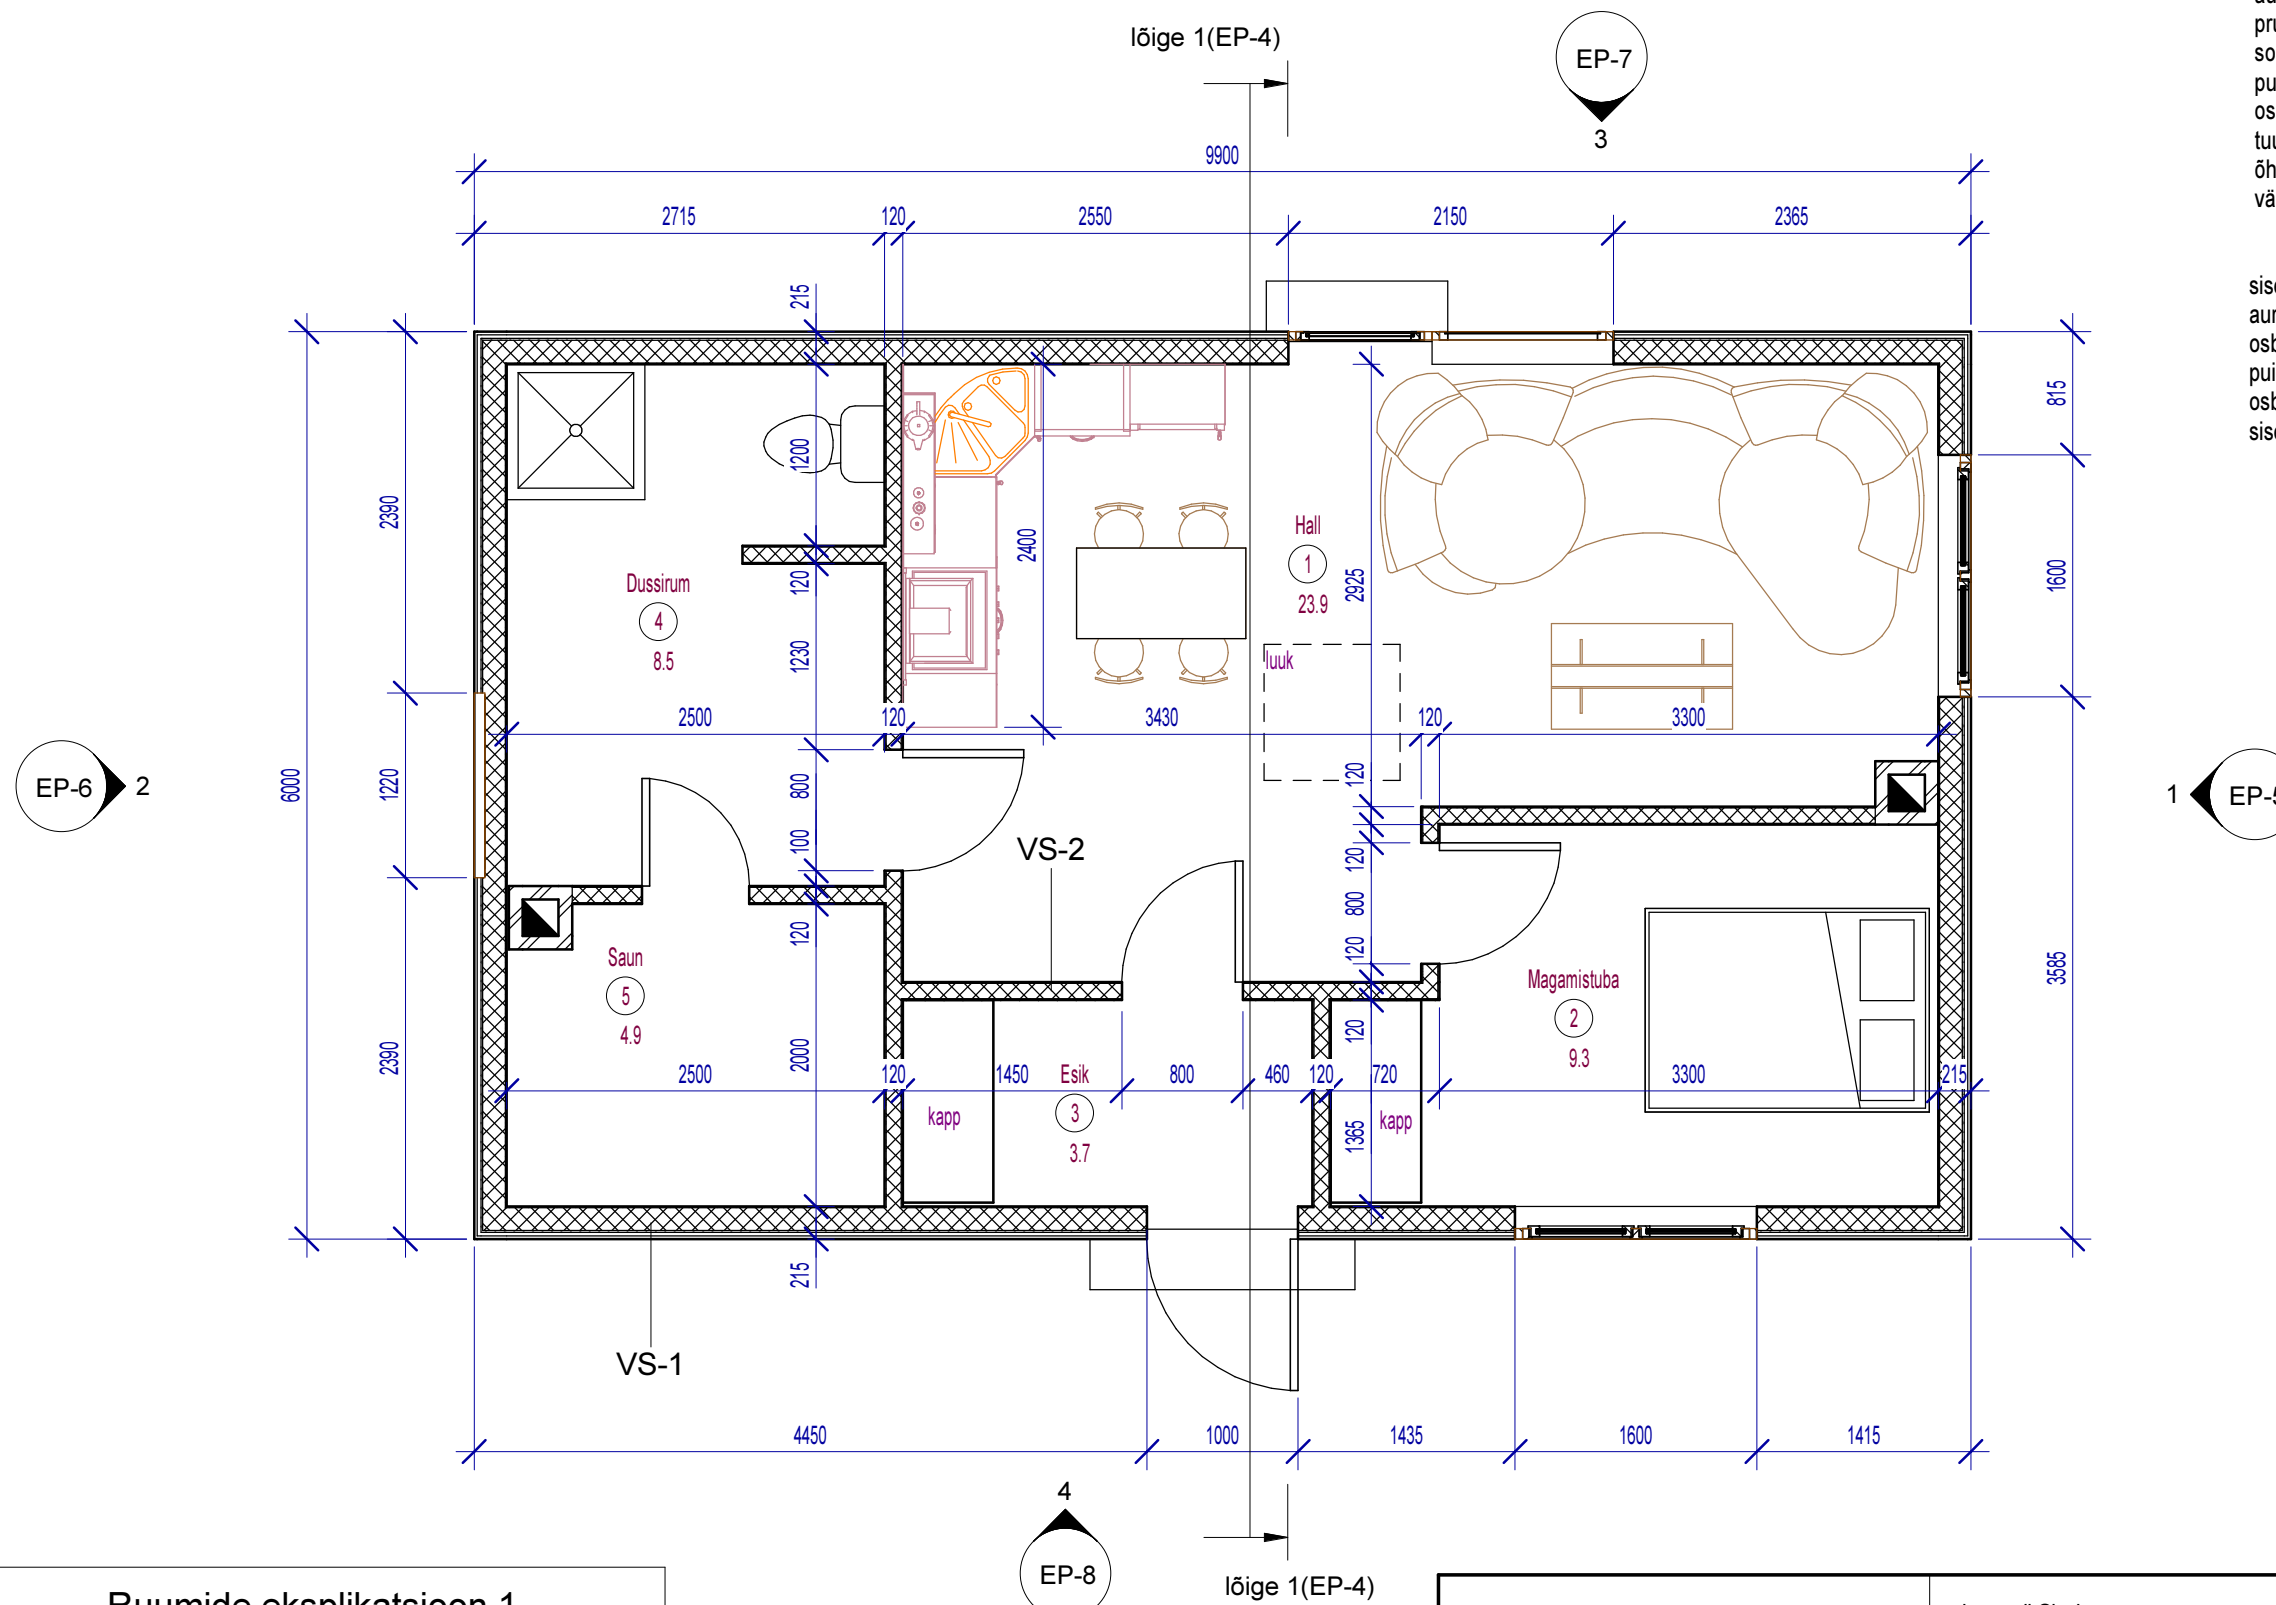

Ruumide eksplikatsioon 1

N	Nimetus	Pind, m2
1	Hall	23.9
2	Magamistuba	9.3
3	Esik	3.7
4	Dussirum	8.5
5	Saun	4.9

 Sibest Group OÜ reg. 11554262 Maardu, Nurga 6-83 MTR: EEP002220 tel: 58378711, 58284293 e-mail: olga.miller.sibest@gmail.com		Jevgenij Slycko		töö: 04.11.2015	
		Address: Harju maakond, Kernu vald, Kaasiku küla, Jaanika AÜ 1 Katastriüksuse tunnus: 29703:053:0011			
Projekteerija	O. Miller	ABIHOONE EHITUSPROJEKT	Etapp	Leht	Mõõt
Vastutav spetsialist	O. Miller		EP	2	1:50
I KORRUSE PLAAN			Sibest Group OÜ		