


Lõige 1-1

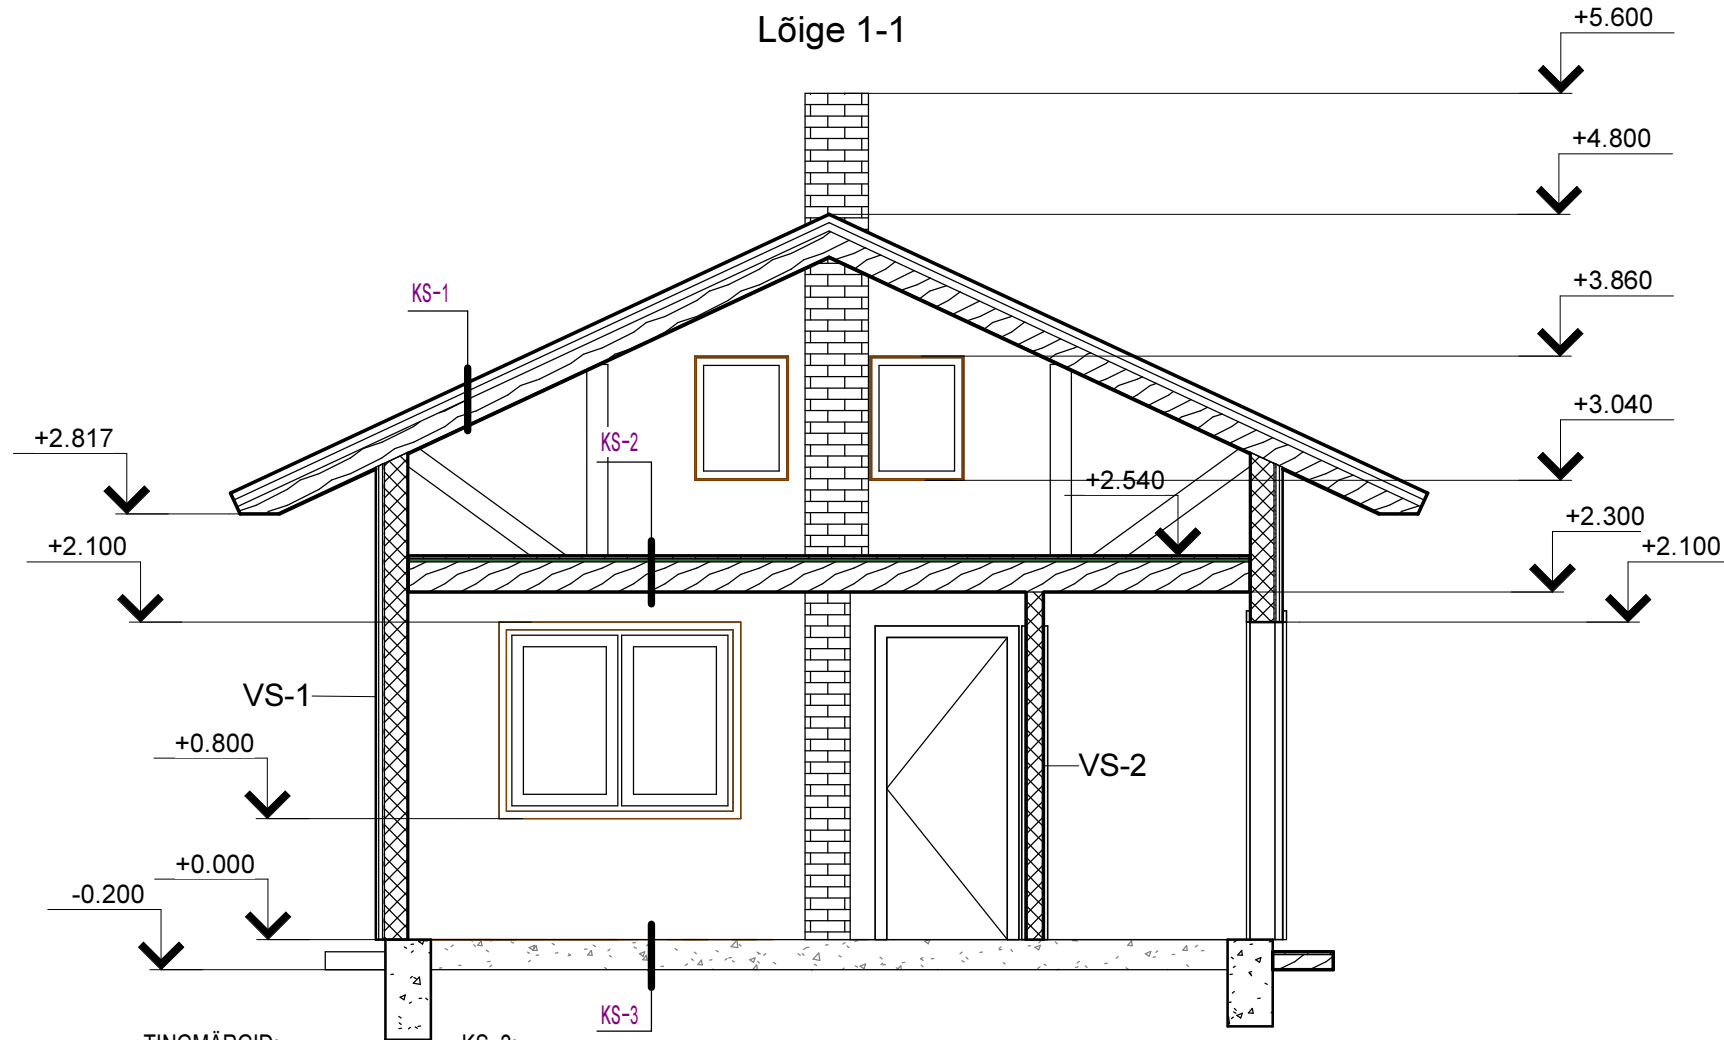

TINGMÄRGID:

VS-1:
 siseimistlus;
 aurutõke;
 prussid 50x50 +
 soojustus 50 mm;
 soojustus 150 mm;
 puidust seinakarkas
 150x50mm;
 osb 12,5 mm;
 tuule-hüdroisolatsiooni
 membraan;
 õhkvahe 50 mm (prussid
 25x50);
 välimüür - puitvooder

VS-2:
 siseimistlus;
 aurutõke;
 osb 12,5 mm;
 puidust seinakarkas
 100x50mm+
 soojustus 100 mm;
 osb 12,5 mm;
 siseimistlus

TINGMÄRGID:

KS-2:

KS-3:

KS-1:
 Kiviprofiil 350
 Roovitis 25x50 mm S=300 mm
 Aluskate
 Puit sarikas 50x200 samm 800mm
 Mineraalvill 200 mm
 Aurutõke
 Roovitis 100x50 (h) mm samm 300
 Roovitis 50x50 mm samm 300
 Puitlaed

KS-2:
 Põranda viimistlus
 Roovitis 25x100 (H) mm
 Mineraalvillplaat 200 mm
 Laetalad 50x200 (H)
 Roovitis 25x100 (H) mm
 Aurutõkkekile
 Puitlaed

KS-3:
 Põranda viimistlus
 Roovitis 25x100 (H) mm
 Mineraalvillplaat 200 mm
 Laetalad 50x200 (H)



Sibest Group OÜ
 reg. 11554262
 Maardu, Nurga 6-83
 MTR: EEP002220
 tel: 58378711, 58284293
 e-mail: olga.miller.sibest@gmail.com

Jevgenij Slycko

töö: 04.11.2015

Adress: Harju maakond, Kernu vald, Kaasiku küla, Jaanika AÜ 1
 Katastriüksuse tunnus: 29703:053:0011

Projekteerija

O. Miller

Vastutav spetsialist


O. Miller

ABIHOONE EHITUSPROJEKT

LÕIGE 1-1

Etapp	Leht	Mõõt
EP	EP-4	1 : 50


Sibest Group OÜ

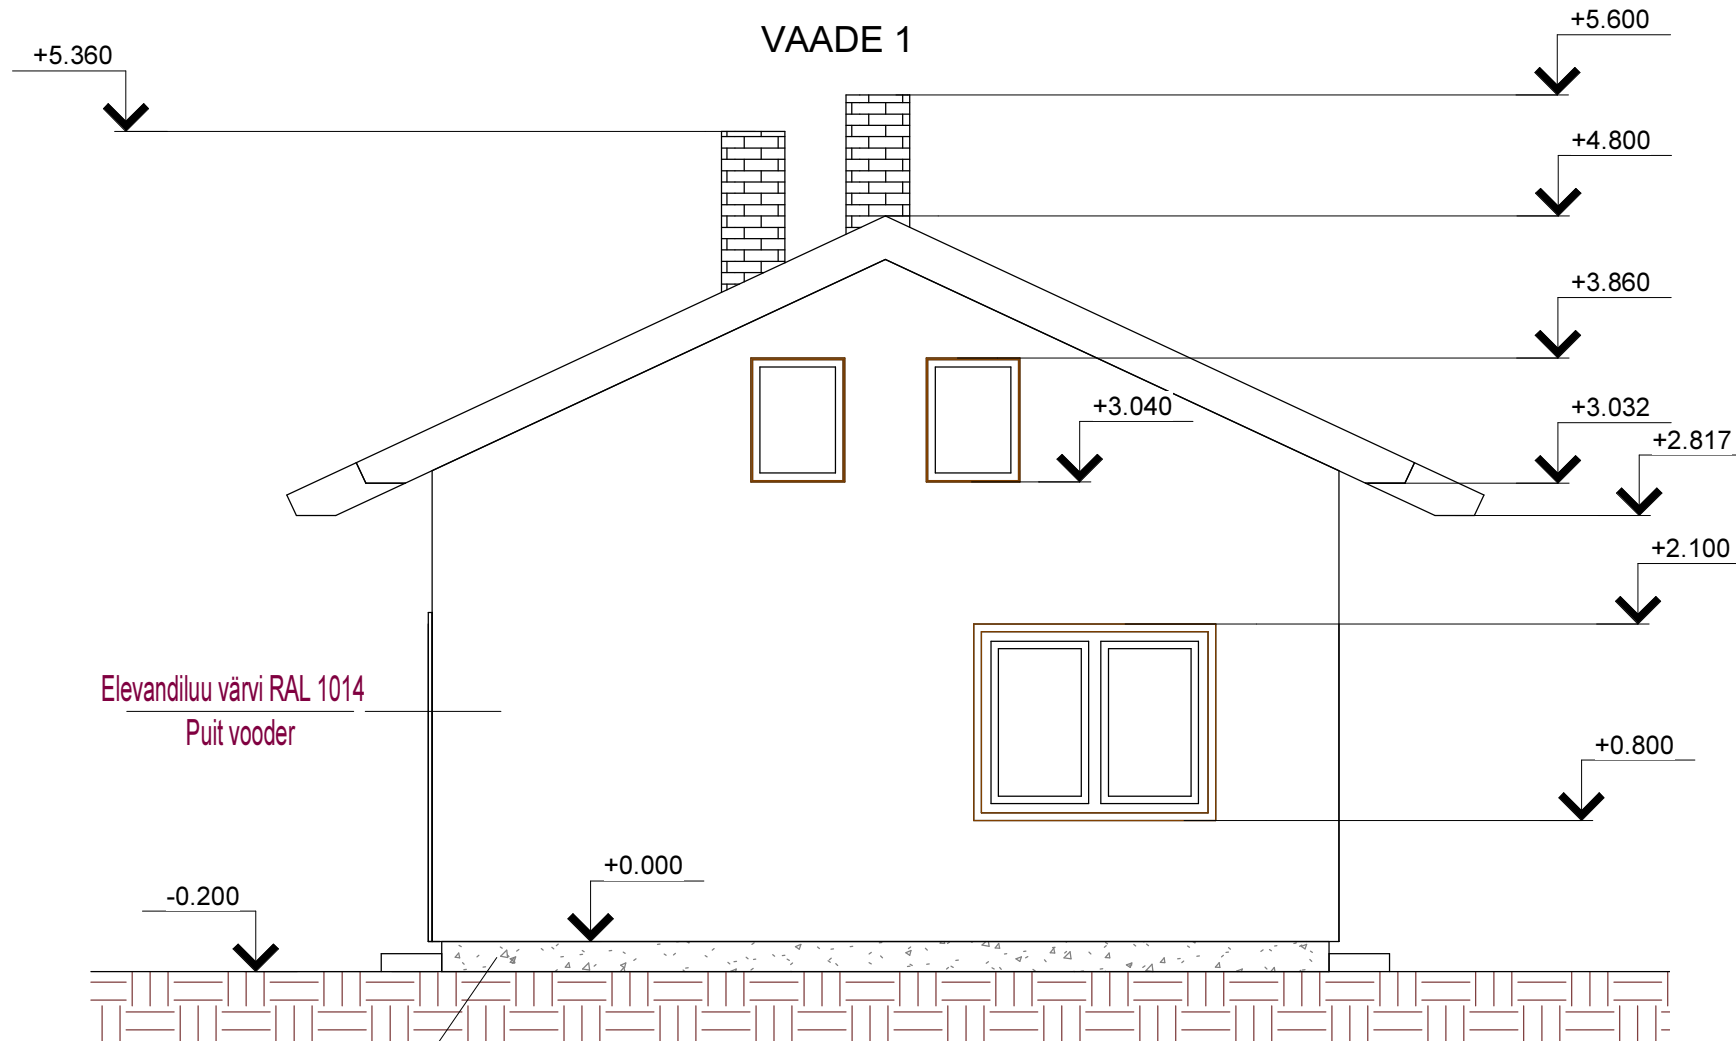


Elevandiluu värv RAL 1014
Puit vooder


Tumepunane RAL 3007
Krohv


1. Aknad - PVC-raam pakettklaasiga, Tumepunane RAL3007
2. Uksed - Puit, Tumepruun Tumepunane RAL3007
3. Räästad - Puit, värvi Punane RAL 3004

 <p>Sibest Group OÜ reg. 11554262 Maardu, Nurga 6-83 MTR: EEP002220 tel: 58378711, 58284293 e-mail: olga.miller.sibest@gmail.com</p>		Jevgenij Slycko		töö: 04.11.2015	
		Address: Harju maakond, Kernu vald, Kaasiku küla, Jaanika AÜ 1 Katastriüksuse tunnus: 29703:053:0011			
Projekteerija	O. Miller	ABIHOONE EHITUSPROJEKT	Etapp	Leht	Mõõt
			EP	EP-5	1 : 50
Vastutav spetsialist	O. Miller	VAADE 1	Sibest Group OÜ		

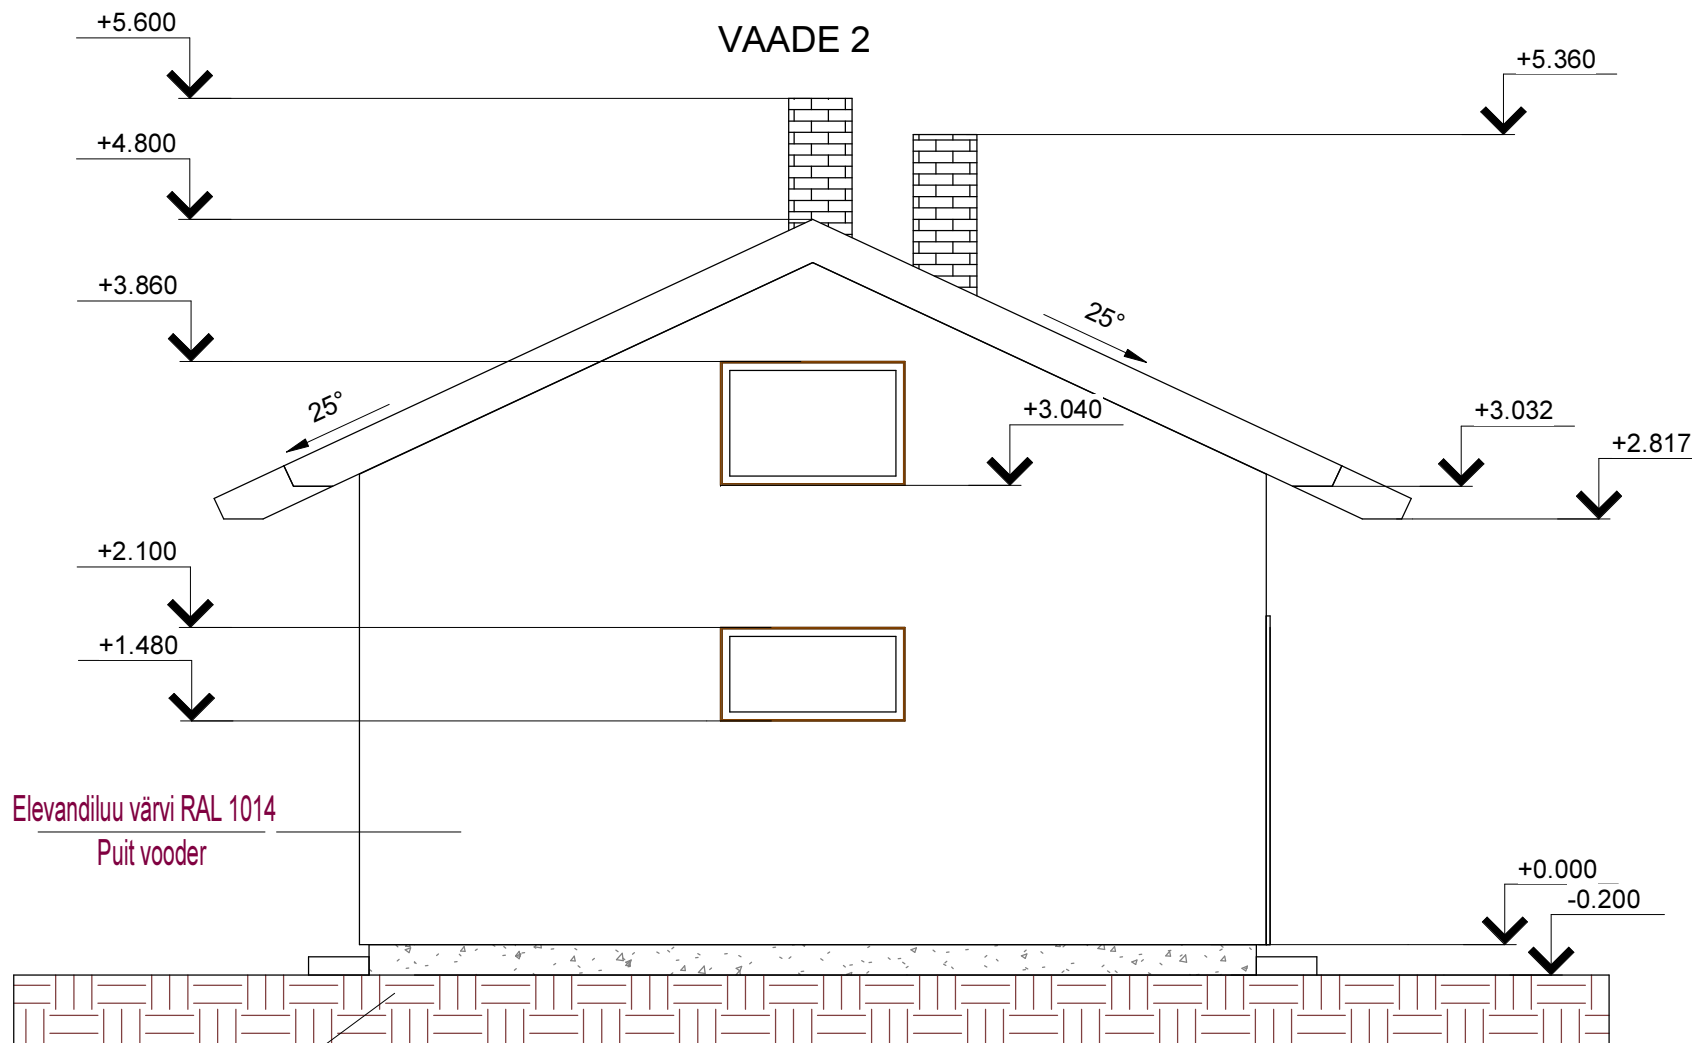

1. Aknad - PVC-raam pakettklaasiga, Tumepunane RAL3007
2. Uksed - Puit, Tumepruun Tumepunane RAL3007
3. Räästad - Puit, värv Punane RAL 3004

 <p>Sibest Group OÜ reg. 11554262 Maardu, Nurga 6-83 MTR: EEP002220 tel: 58378711, 58284293 e-mail: olga.miller.sibest@gmail.com</p>		Jevgenij Slycko		töö: 04.11.2015	
		Aadress: Harju maakond, Kernu vald, Kaasiku küla, Jaanika AÜ 1 Katastriüksuse tunnus: 29703:053:0011			
Projekteerija	O. Miller	ABIHOONE EHITUSPROJEKT	Etapp	Leht	Mõõt
			EP	EP-6	1 : 50
Vastutav spetsialist	O. Miller	VAADE 2	Sibest Group OÜ		

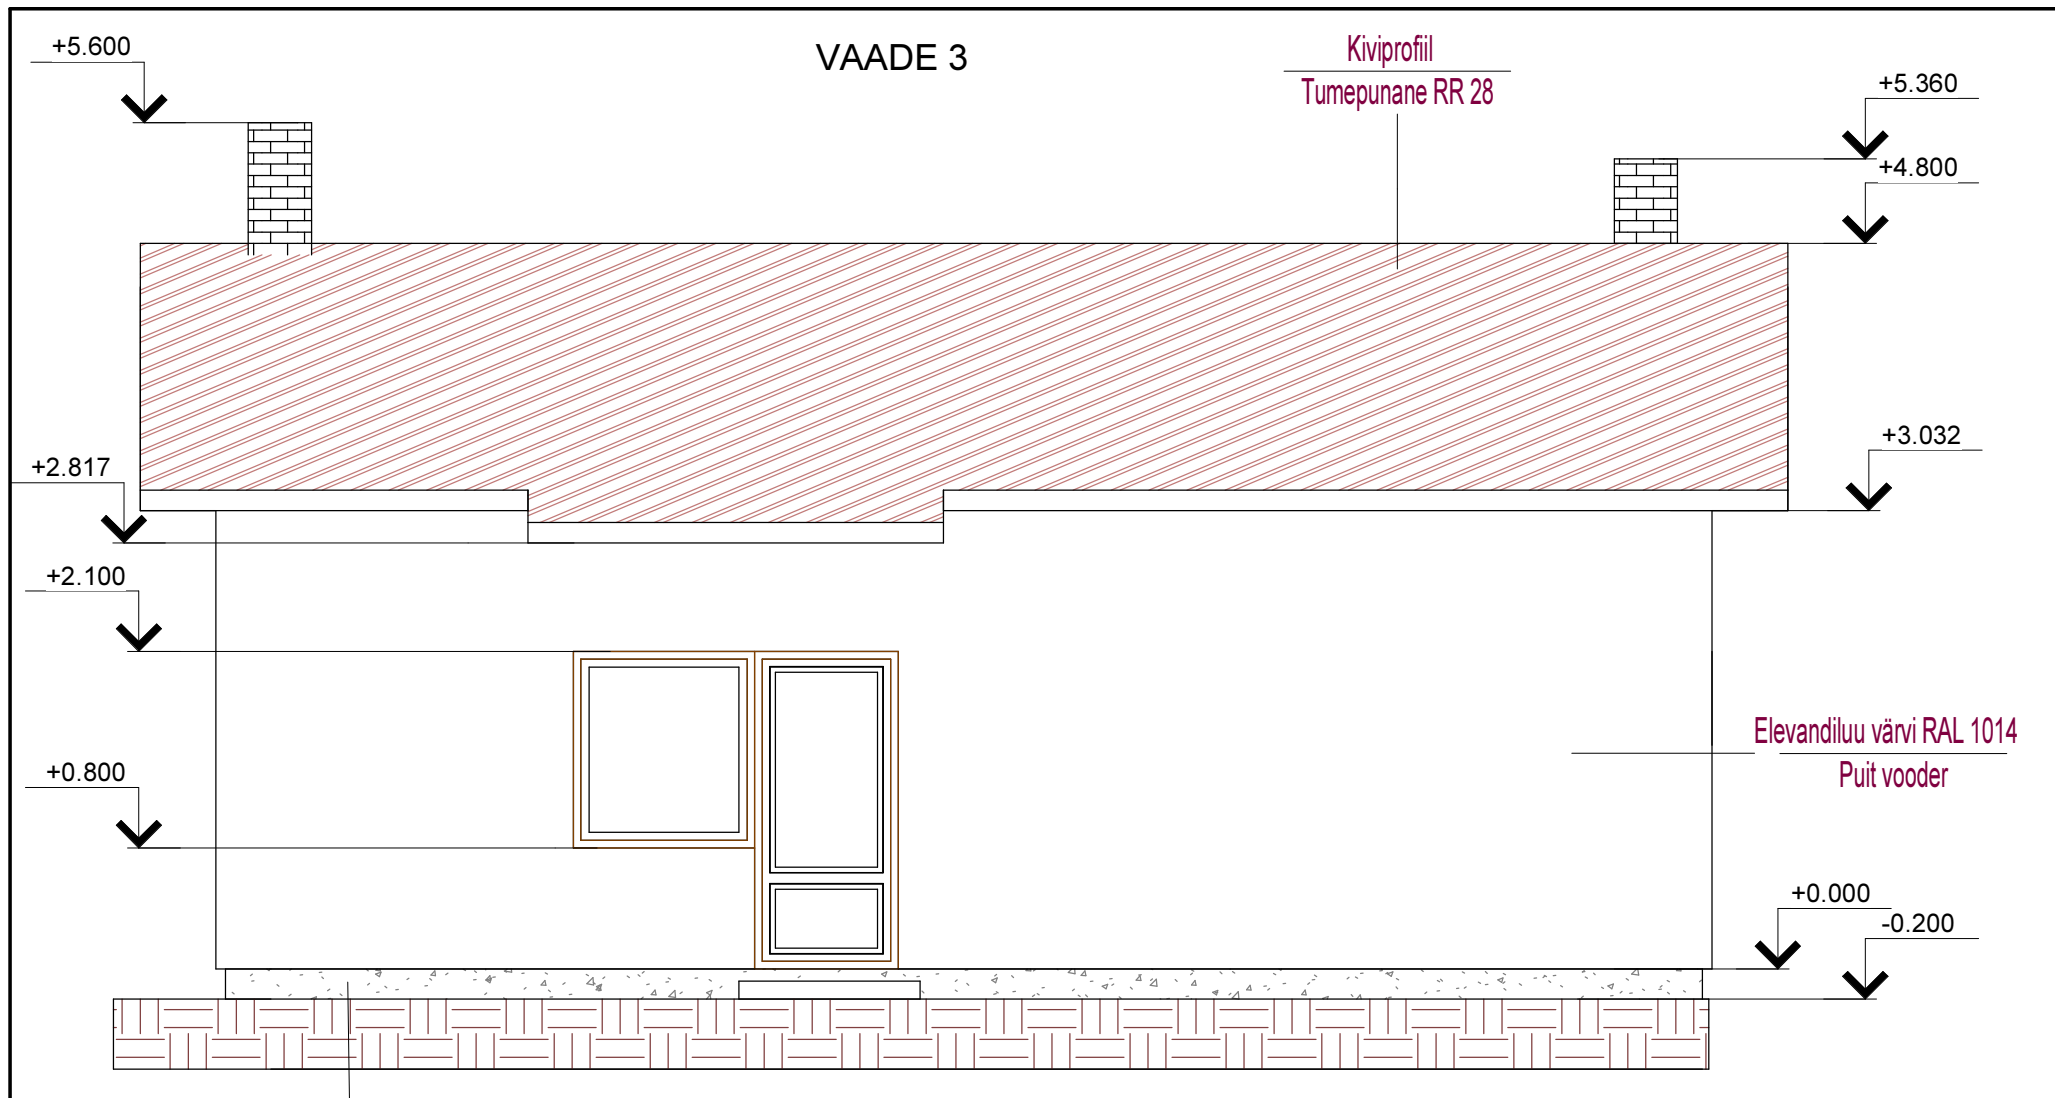

Tumeapunane RAL 3007
Krohv

1. Aknad - PVC-raam pakettklaasiga, Tumeapunane RAL3007
2. Uksed - Puit, Tumepruun Tumeapunane RAL3007
3. Räästad - Puit, värvi Punane RAL 3004



Sibest Group OÜ
reg. 11554262
Maardu, Nurga 6-83
MTR: EEP002220
tel: 58378711, 58284293
e-mail: olga.miller.sibest@gmail.com

Jevgenij Slycko

töö: 04.11.2015

Aadress: Harju maakond, Kernu vald, Kaasiku küla, Jaanika AÜ 1
Katastriüksuse tunnus: 29703:053:0011

Projekteerija

O. Miller

ABIHOONE EHITUSPROJEKT

Etapp

Leht

Mõõt

EP

EP-7


1 : 50

Vastutav
spetsialist

O. Miller

VAADE 3

Sibest Group OÜ

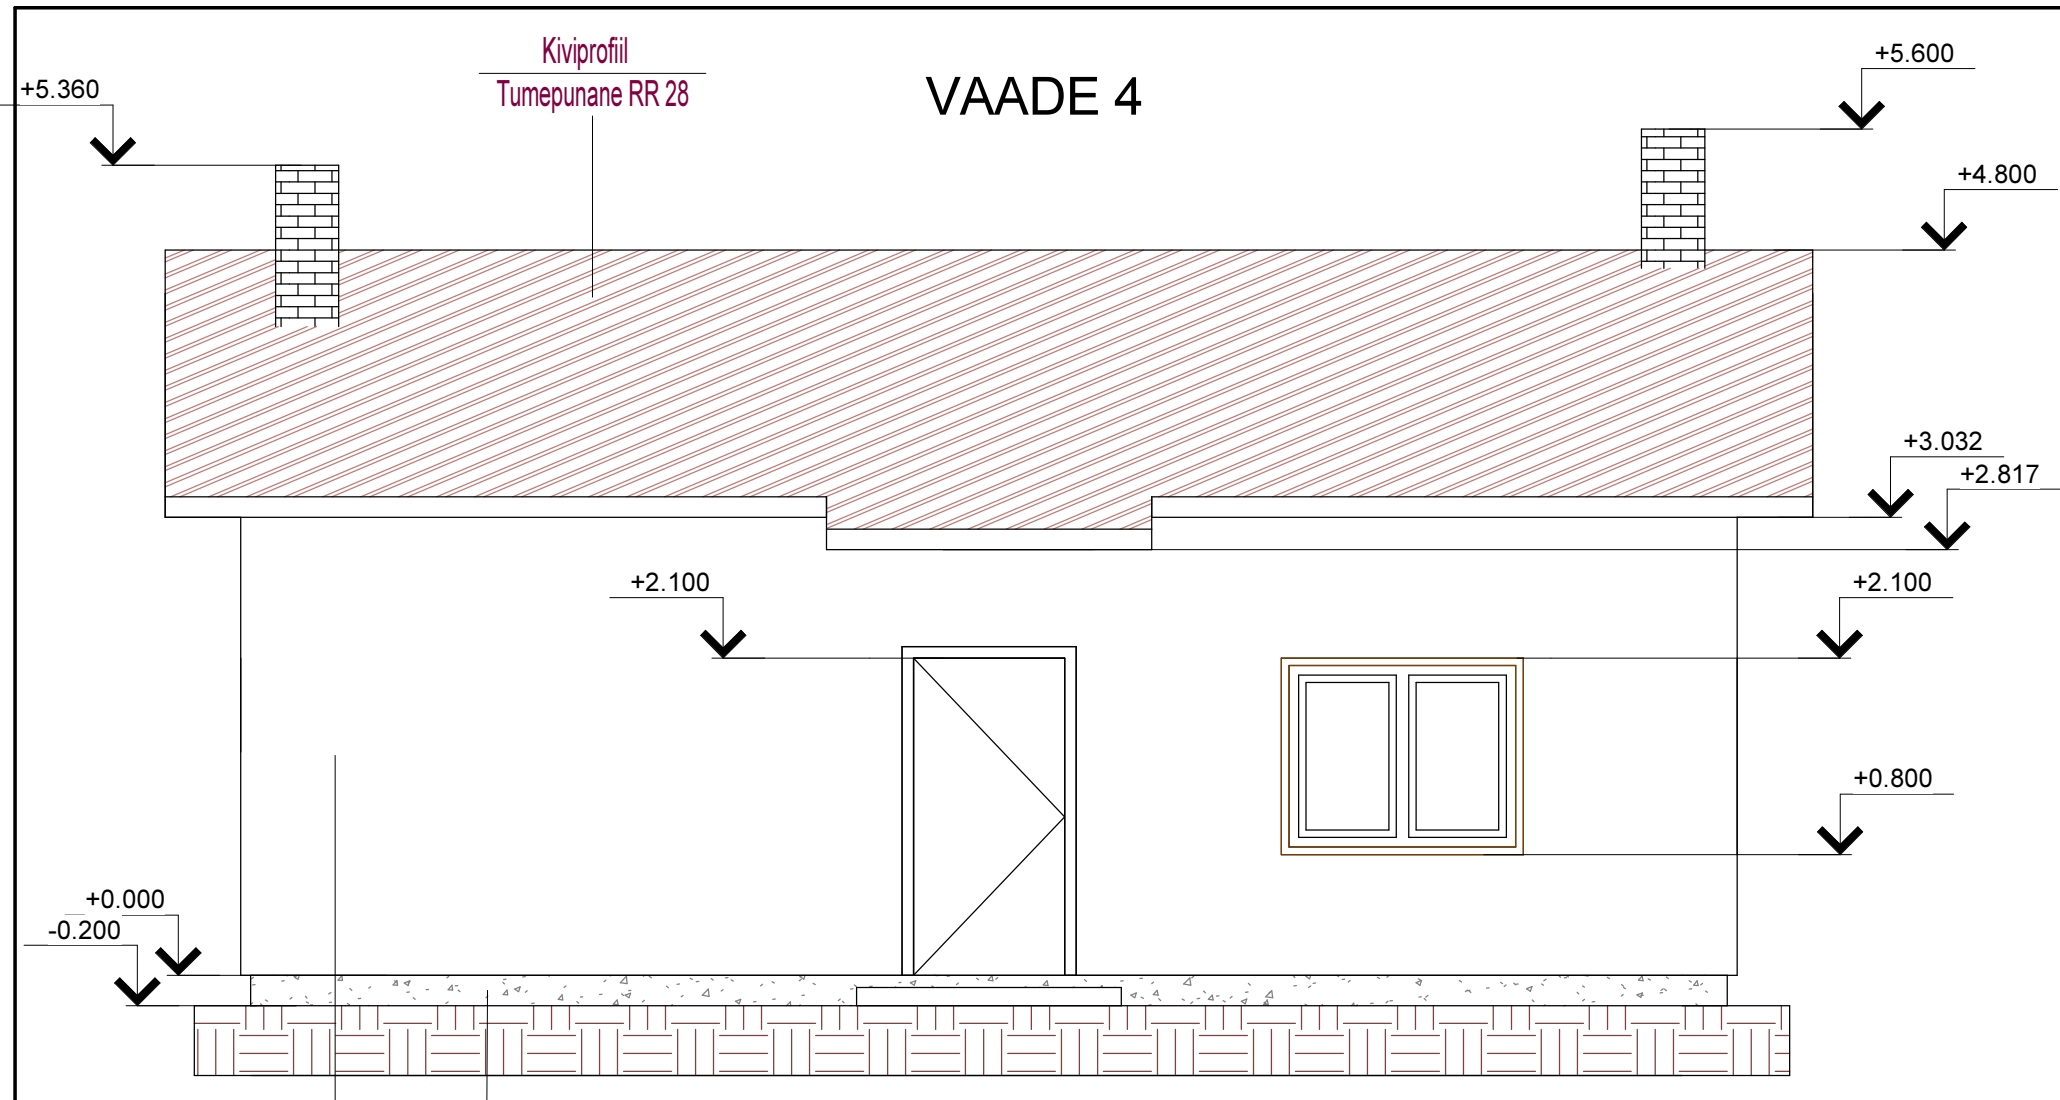

Elevandiluu värv RAL 1014

Puit vooder

Tumepunane RAL 3007

Krohv

1. Aknad - PVC-raam pakettklaasiga, Tumepunane RAL3007
2. Uksed - Puit, Tumepruun Tumepunane RAL3007
3. Räästad - Puit, värv Punane RAL 3004



Sibest Group OÜ
 reg. 11554262
 Maardu, Nurga 6-83
 MTR: EEP002220
 tel: 58378711, 58284293
 e-mail: olga.miller.sibest@gmail.com

Jevgenij Slycko

töö: 04.11.2015

Adress: Harju maakond, Kernu vald, Kaasiku küla, Jaanika AÜ 1
 Katastriüksuse tunnus: 29703:053:0011

Projekteerija

O. Miller

ABIHOONE EHITUSPROJEKT

Etapp

EP

Leht

EP-8

Mõõt

1 : 50

Vastutav spetsialist

O. Miller

VAADE 4

Sibest Group OÜ