


# LÕIGE 2-2 M 1:50

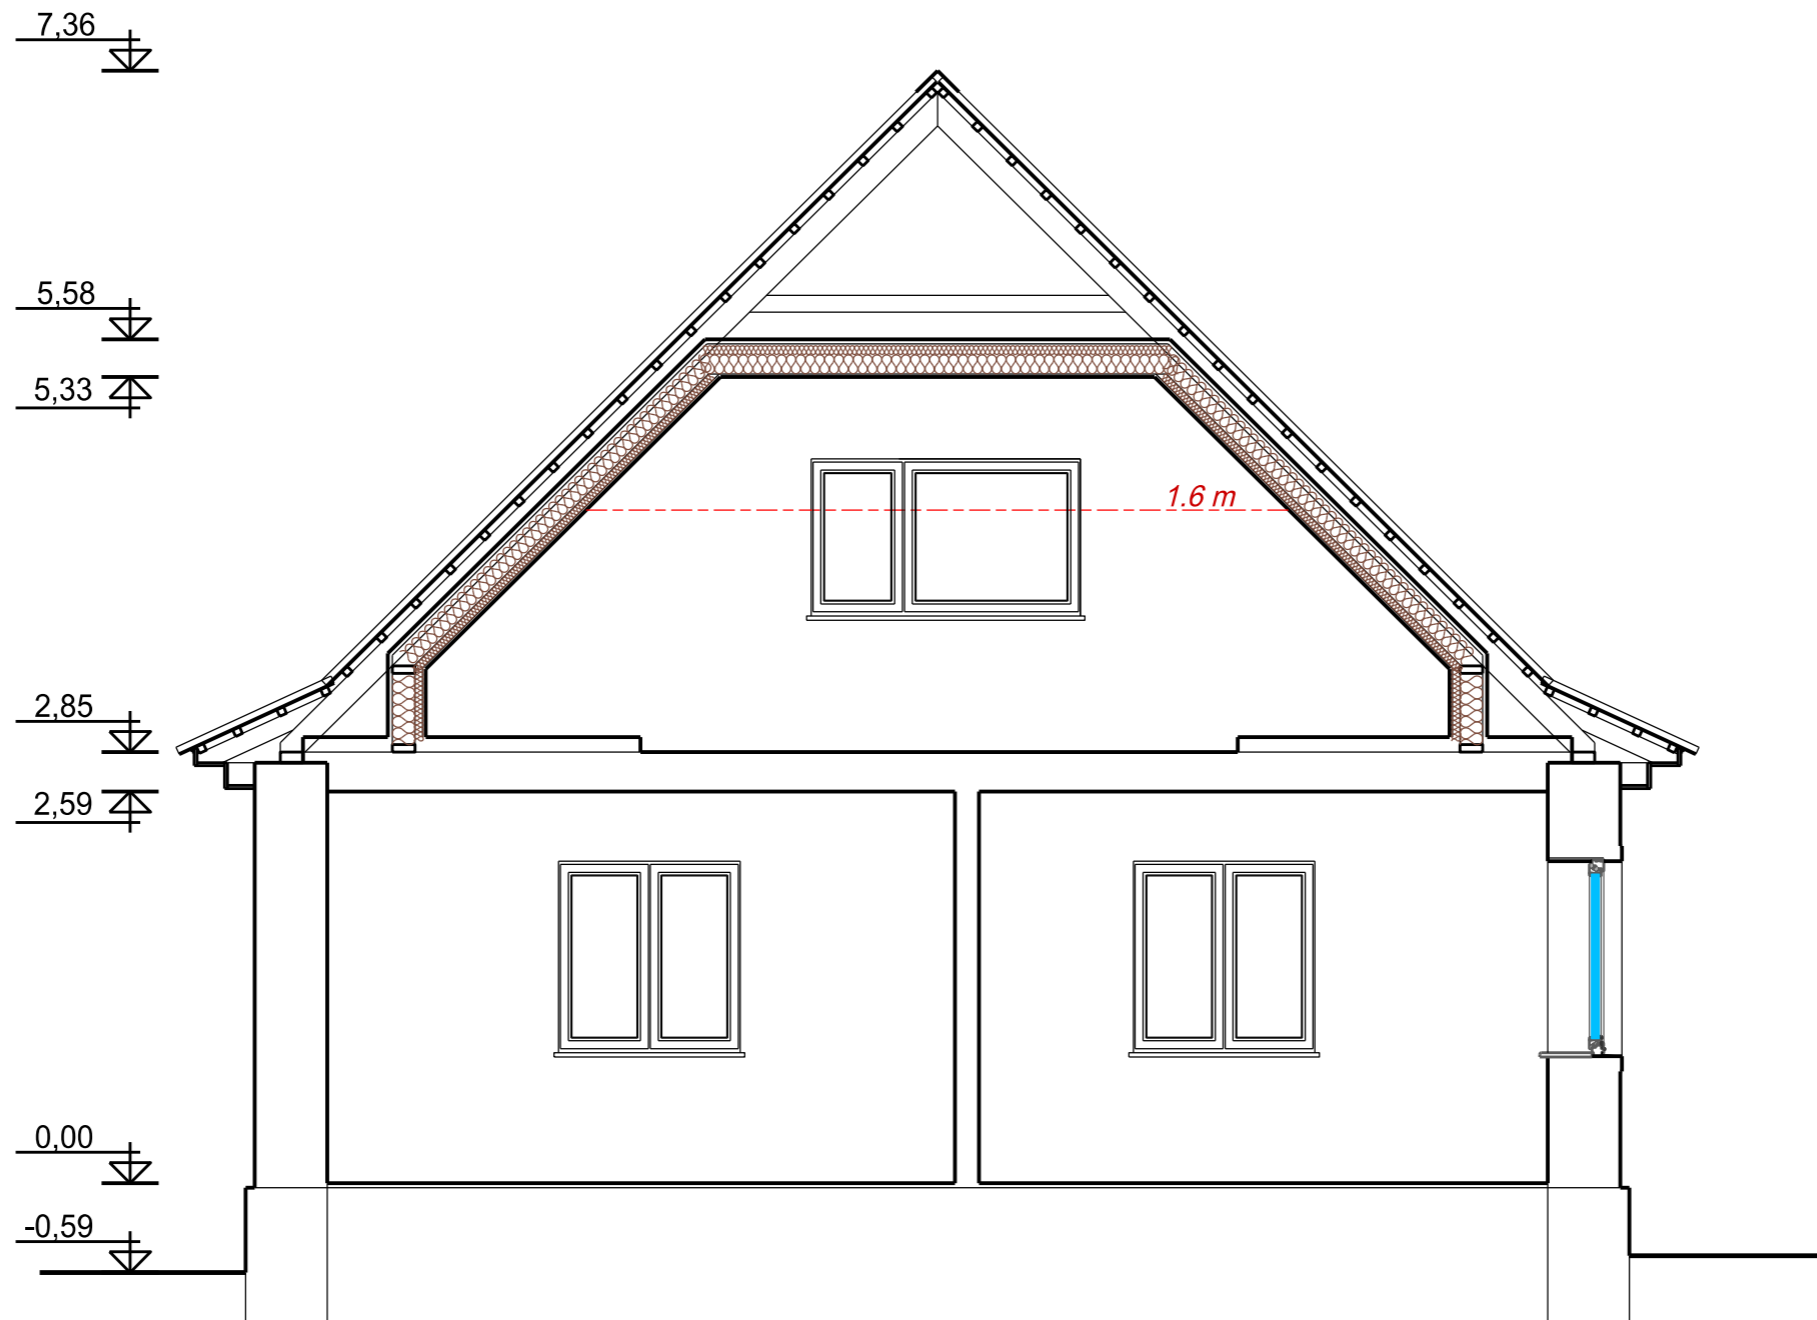

TINGMÄRGID:

 OLEMASOLEV TARIND

 PROJEKTEERITUD MINERAALVILL-SOOJUSTUS