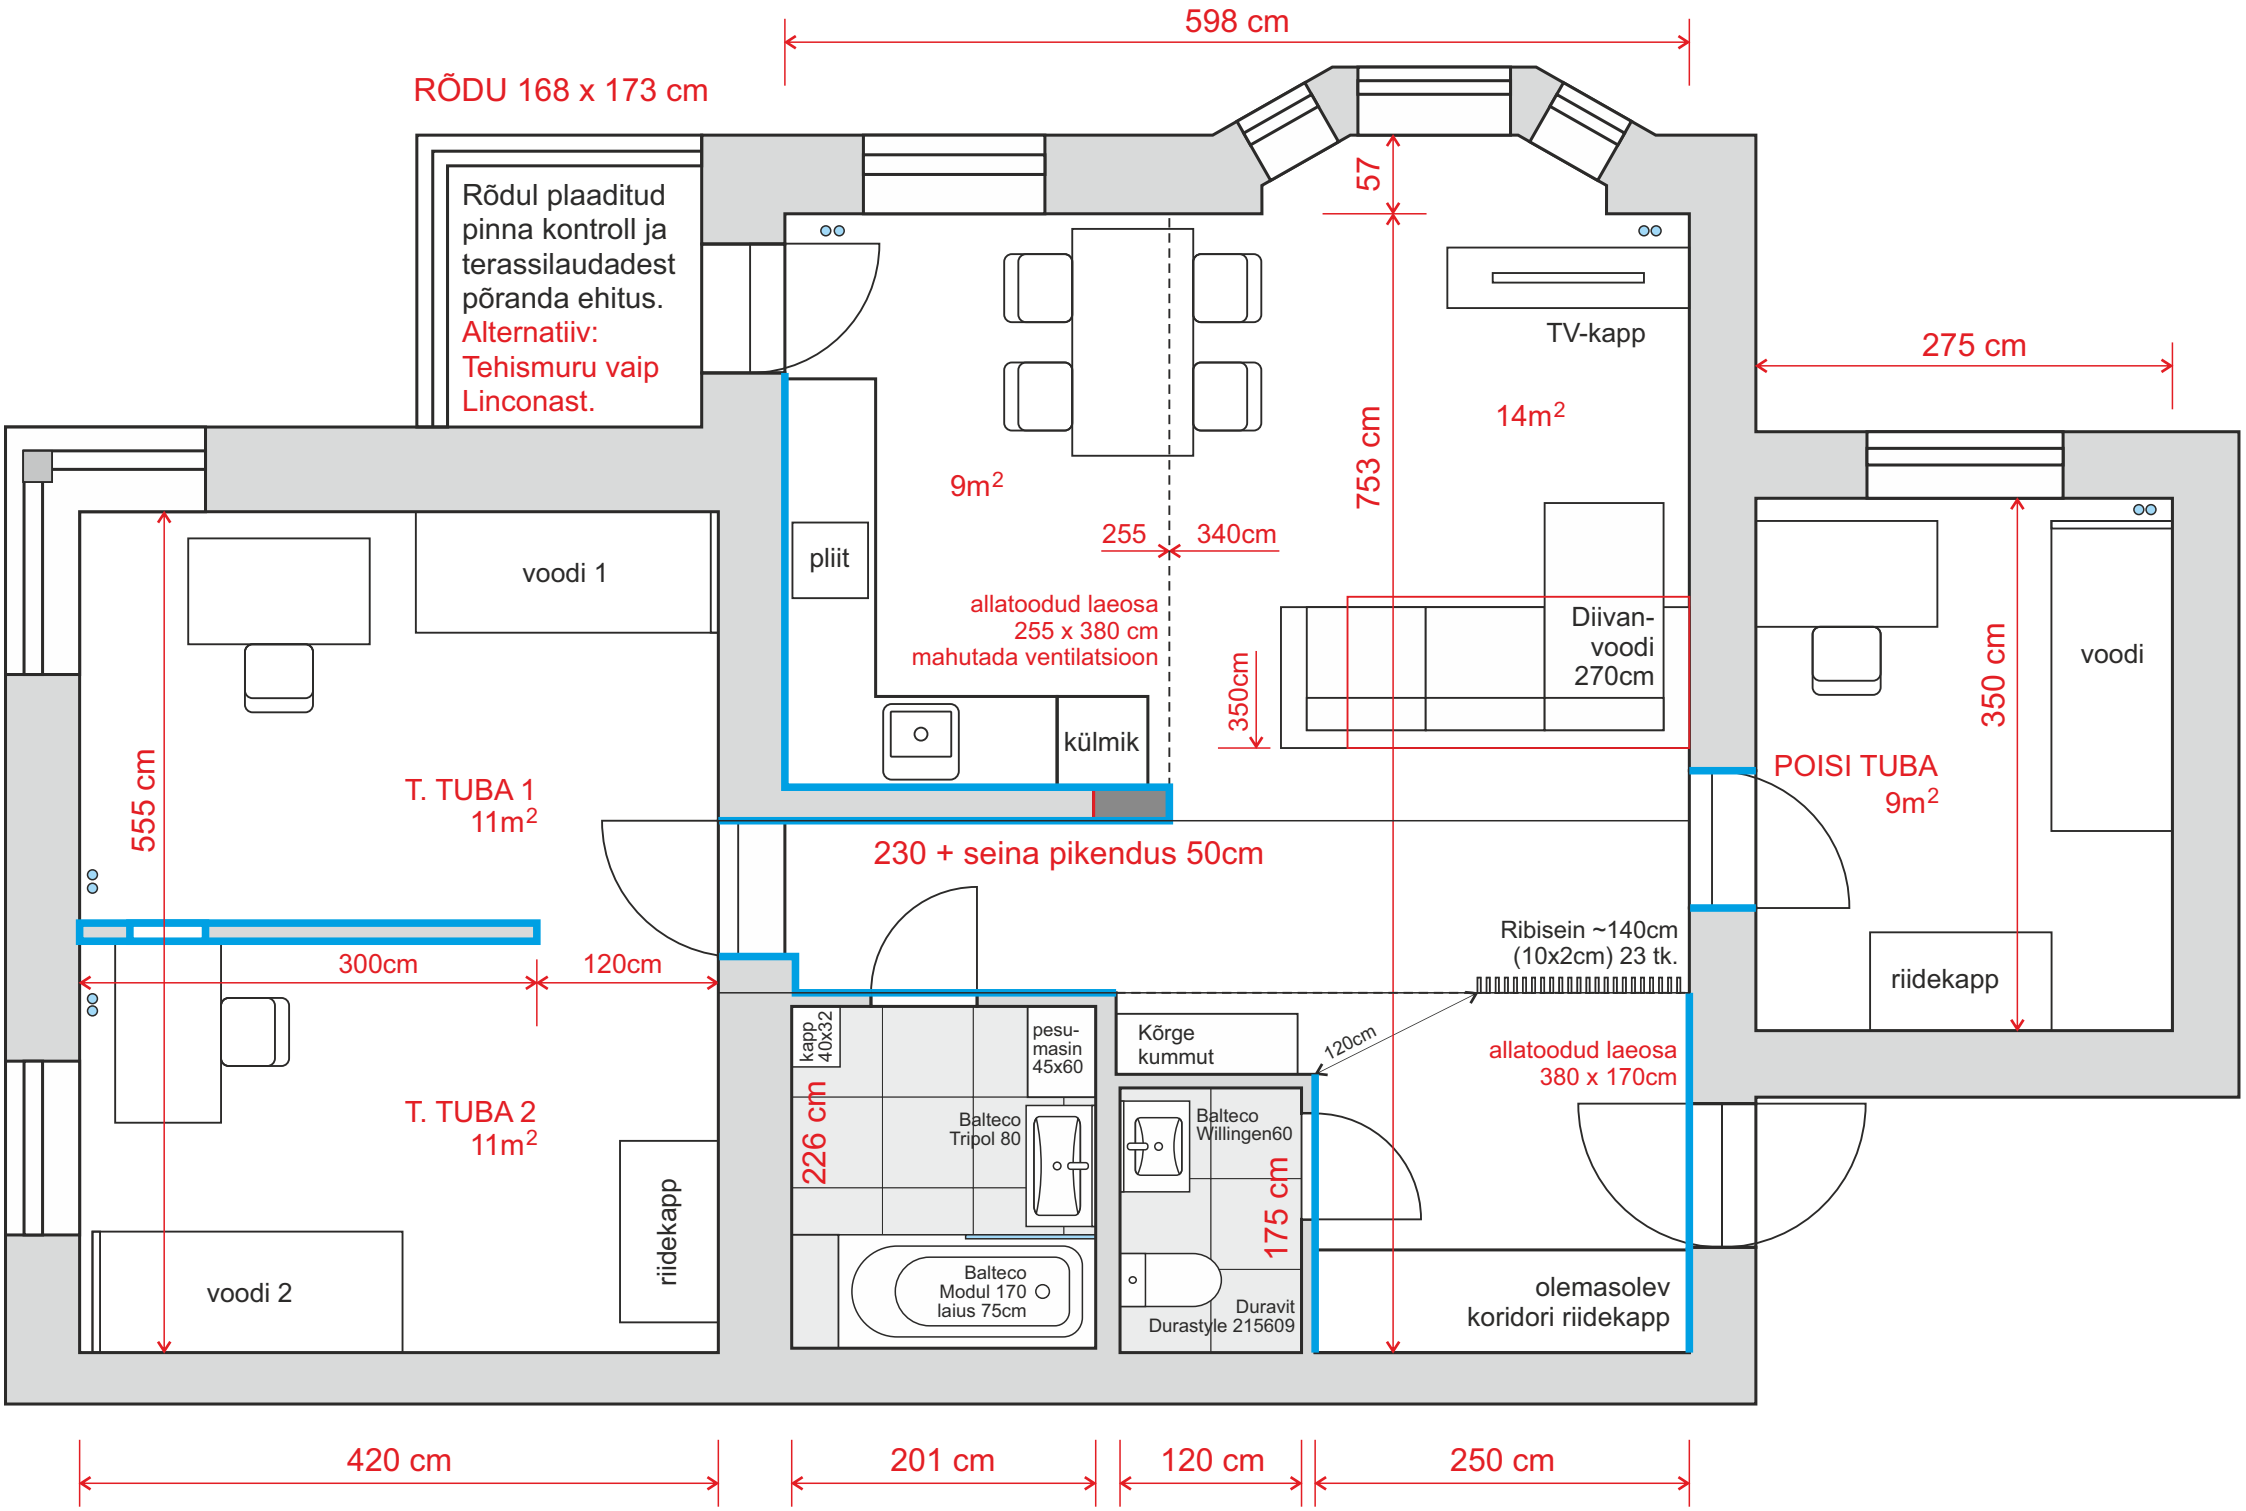
598 cm
RÕDU 168 x 173 cm
Rõdul plaaditud pinna kontroll ja terassilaudadest põranda ehitus.
Alternatiiv: Tehismuru vaip Linconast.
57
TV-kapp
275 cm
753 cm
14m2
9m2
pliit
255
340cm
allatoodud laeosa 255 x 380 cm mahutada ventilatsioon
Diivan-voodi 270cm
350cm
külmik
voodi 1
555 cm
T. TUBA 1 11m2
230 + seina pikendus 50cm
POISI TUBA 9m2
350 cm
voodi
riidekapp
Ribisein ~140cm (10x2cm) 23 tk.
300cm
120cm
kapp 40x32
pesu-masin 45x60
Kõrge kummut
120cm
allatoodud laeosa 380 x 170cm
T. TUBA 2 11m2
226 cm
Balteco Tripol 80
Balteco Willingen60
175 cm
riidekapp
Balteco Modul 170 laius 75cm
Duravit Durastyle 215609
voodi 2
olemasolev koridori riidekapp
420 cm
201 cm
120 cm
250 cm