


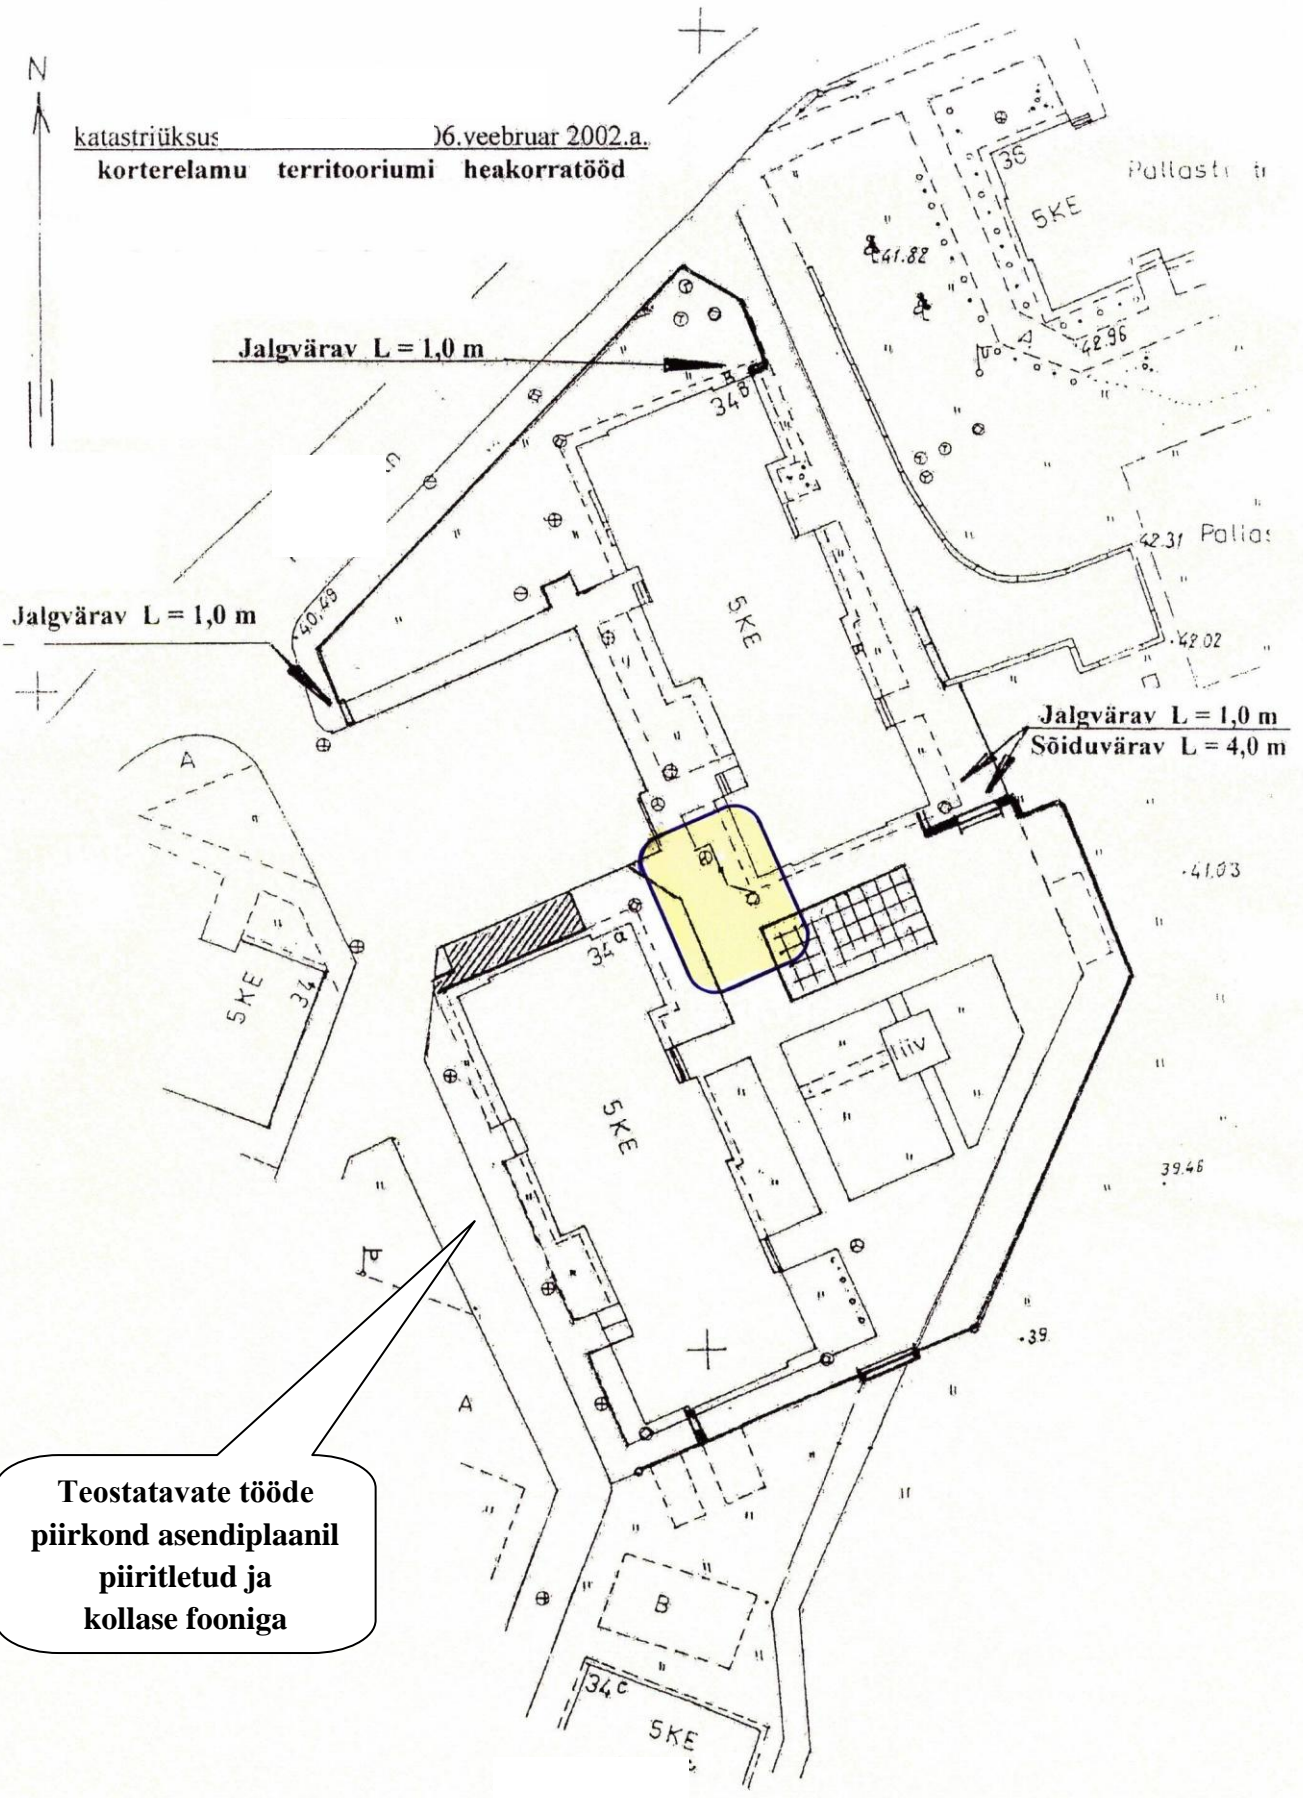

katastriüksus 16. veebruar 2002.a.
korterelamu territooriumi heakorrad



Teostatavate tööde
piirkond asendiplaanil
piiritletud ja
kollase fooniga