


august 2016.a.

Sadevee äravoolu rekonstrueerimine

Tööde teostamise koht

korterelamu siseterritooriumi kõnnitee ala

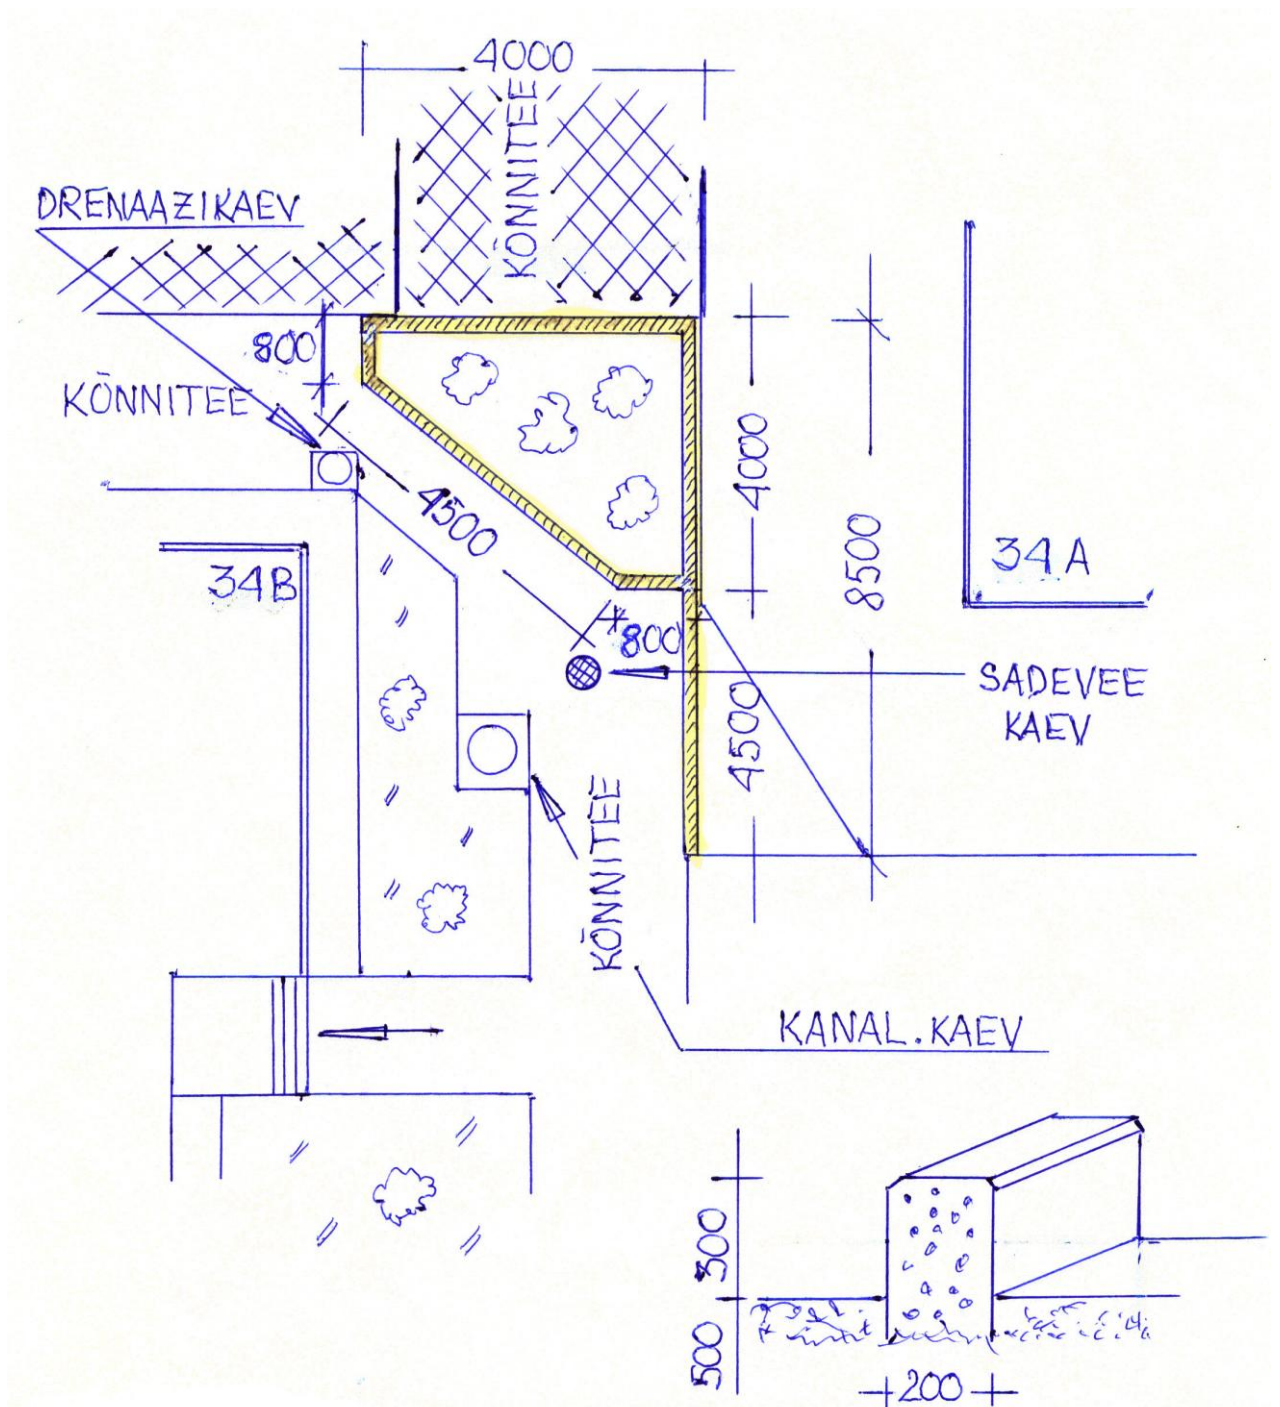

Teostatavad tööd :

- kõnnitee kivistluse teisaldamine a' 25 m² ;
- äravajunud kõnnitee ala täitmine edaspidise äravajumist tagavate meetmetega ;
- kanalisatsioonikaevu äravajunud ümbruse täitmine edaspidise äravajumist tagavate meetmetega ;
- olemasoleva sadeveekaevu äravoolutorustikuga ümberpaigutus sadevee parema äravoolu tagamiseks ;
- betoonpiirde valamine 0,2 * 0,5 * 18,6 jm – betoon a' 2,0 m³ ;
- betoonpiirde siseala täitmine mustmullaga – a' 5,0 m³ ;
- kõnnitee äärekivi paigaldus taaspaigaldatava kõnnitee kivistluse piiril – a' 3 jm ;
- olemasoleva (teisaldatud) kivistluse taaspaigaldus – a' 15,0 m²

