



Vaade C

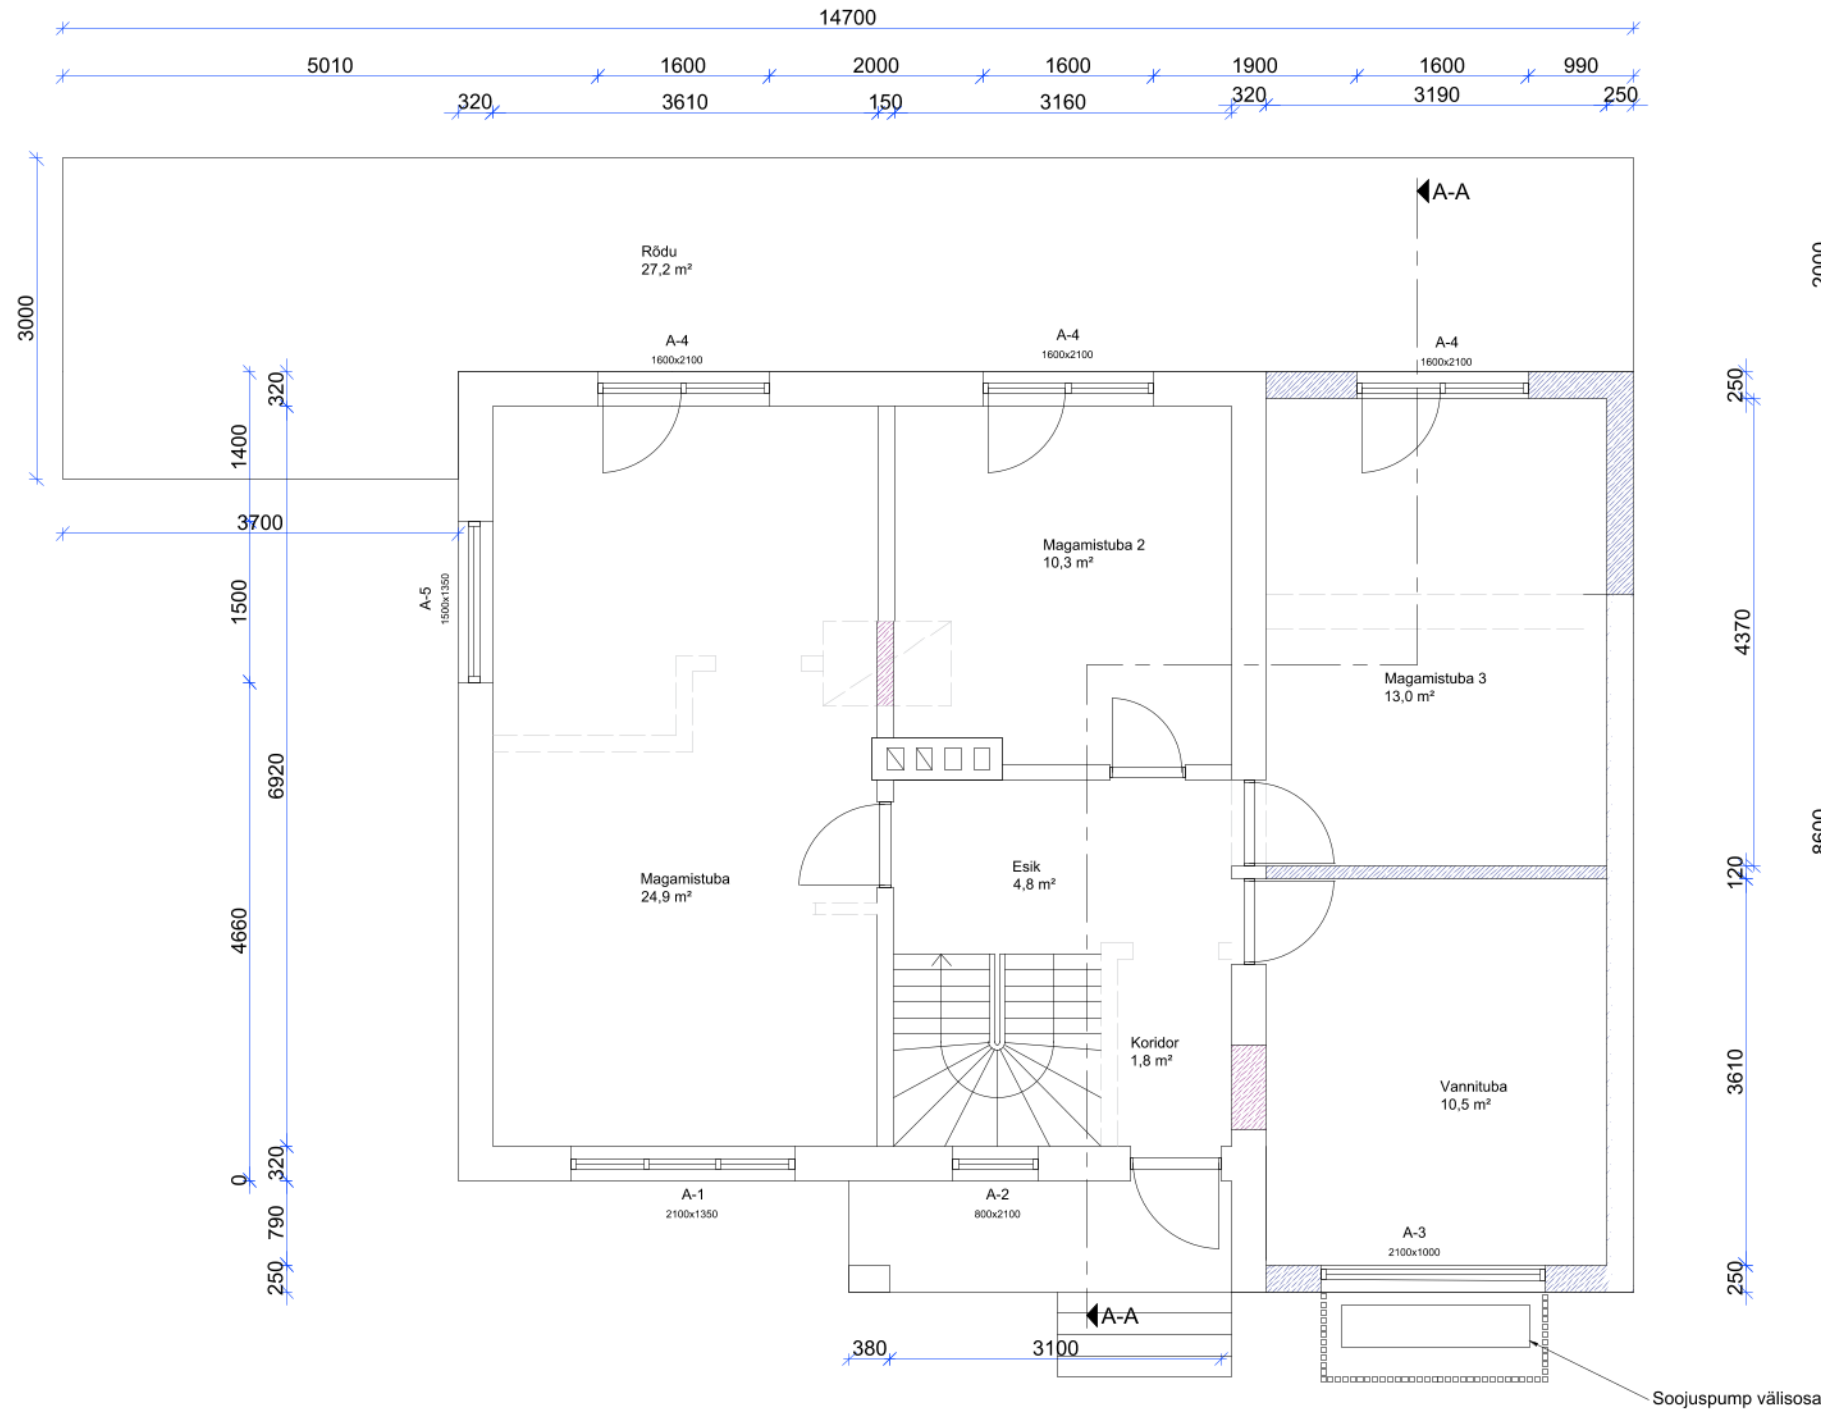

Vaade B

Vaade D

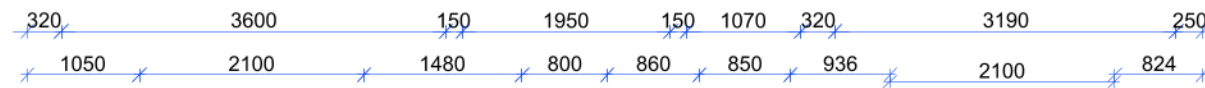

Vaade A

-  Kinni ehitatud avad
-  Eemaldatud seinad
-  Uued seinad

Objekt:	Elamu	Aadress:		
Joonis:	II korrus			
Tellijä:				
Koostas:			Stadium:	Formaat:
			EP	A4
			Mõõtkava:	M 1:100
Kontrollis:			Kuupäev:	09.11.2023