


RUUMIDE EKSPLIKATSIOON

JRK. NR.	NIMETUS	NETOPINDALA [m ²]	MÄRKUSED
1	TALL	56,9	
2	PUHKE- JA SADULARUUM	14,1	
3	HOIURUUM	7,7	
4	WC	1,1	
I KORRUS KOKKU:		79,8	

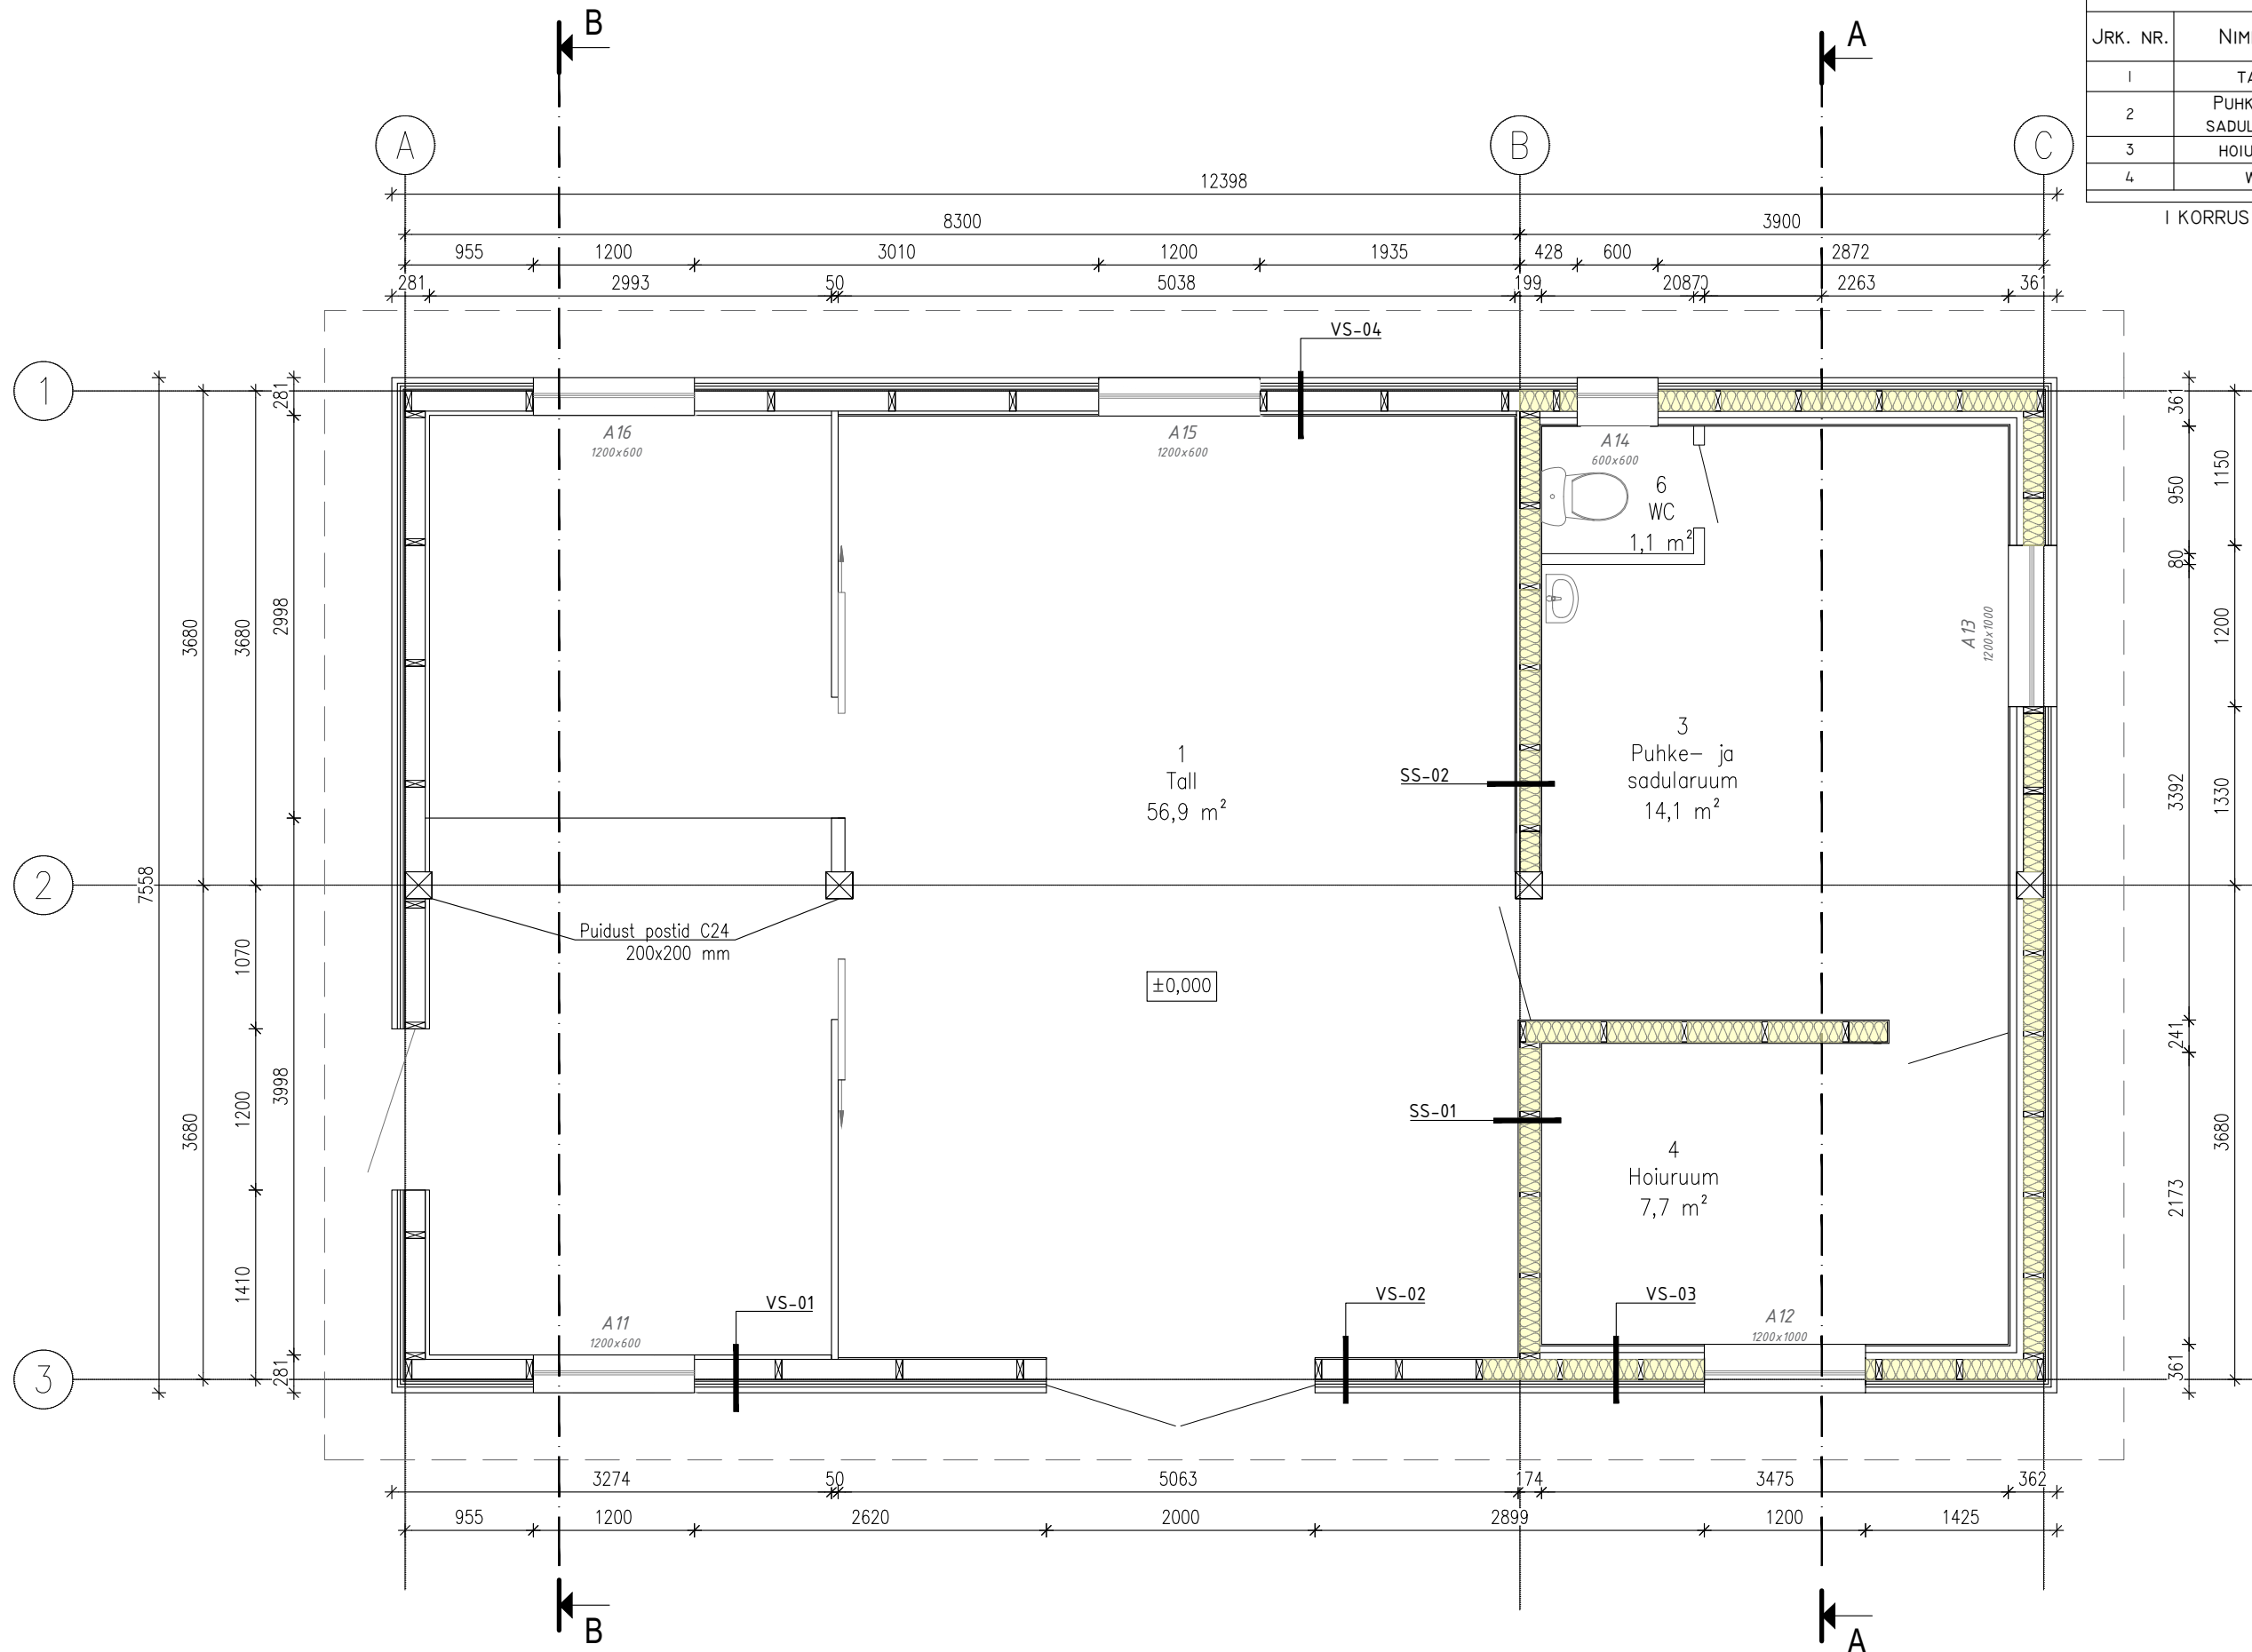

Objekti nimi ja aadress: VERESOO TALLI EHITUSPROJEKT Veresoo, Sarakuste küla, Kastre vald, Tartumaa		Joonise pealkiri: PLAAN		Joonise nr: 5-01
VHR Projekt OÜ reg. nr 14352576 Mõra tee 19, Kurepalu küla Kastre vald Tartumaa 62113 Projekteerimine MTR nr EEP004122 vhr.projekt@gmail.com +372 5696 4420		Töönumber: 2024/017A	Projekti staadium: Eelprojekt	Projekt osa: AR
		Kuupäev: 23.02.2024	Vastutav spetsialist: V. Schmidt	Joonestaj: M.Mällo
				Muudatus kuupäev: