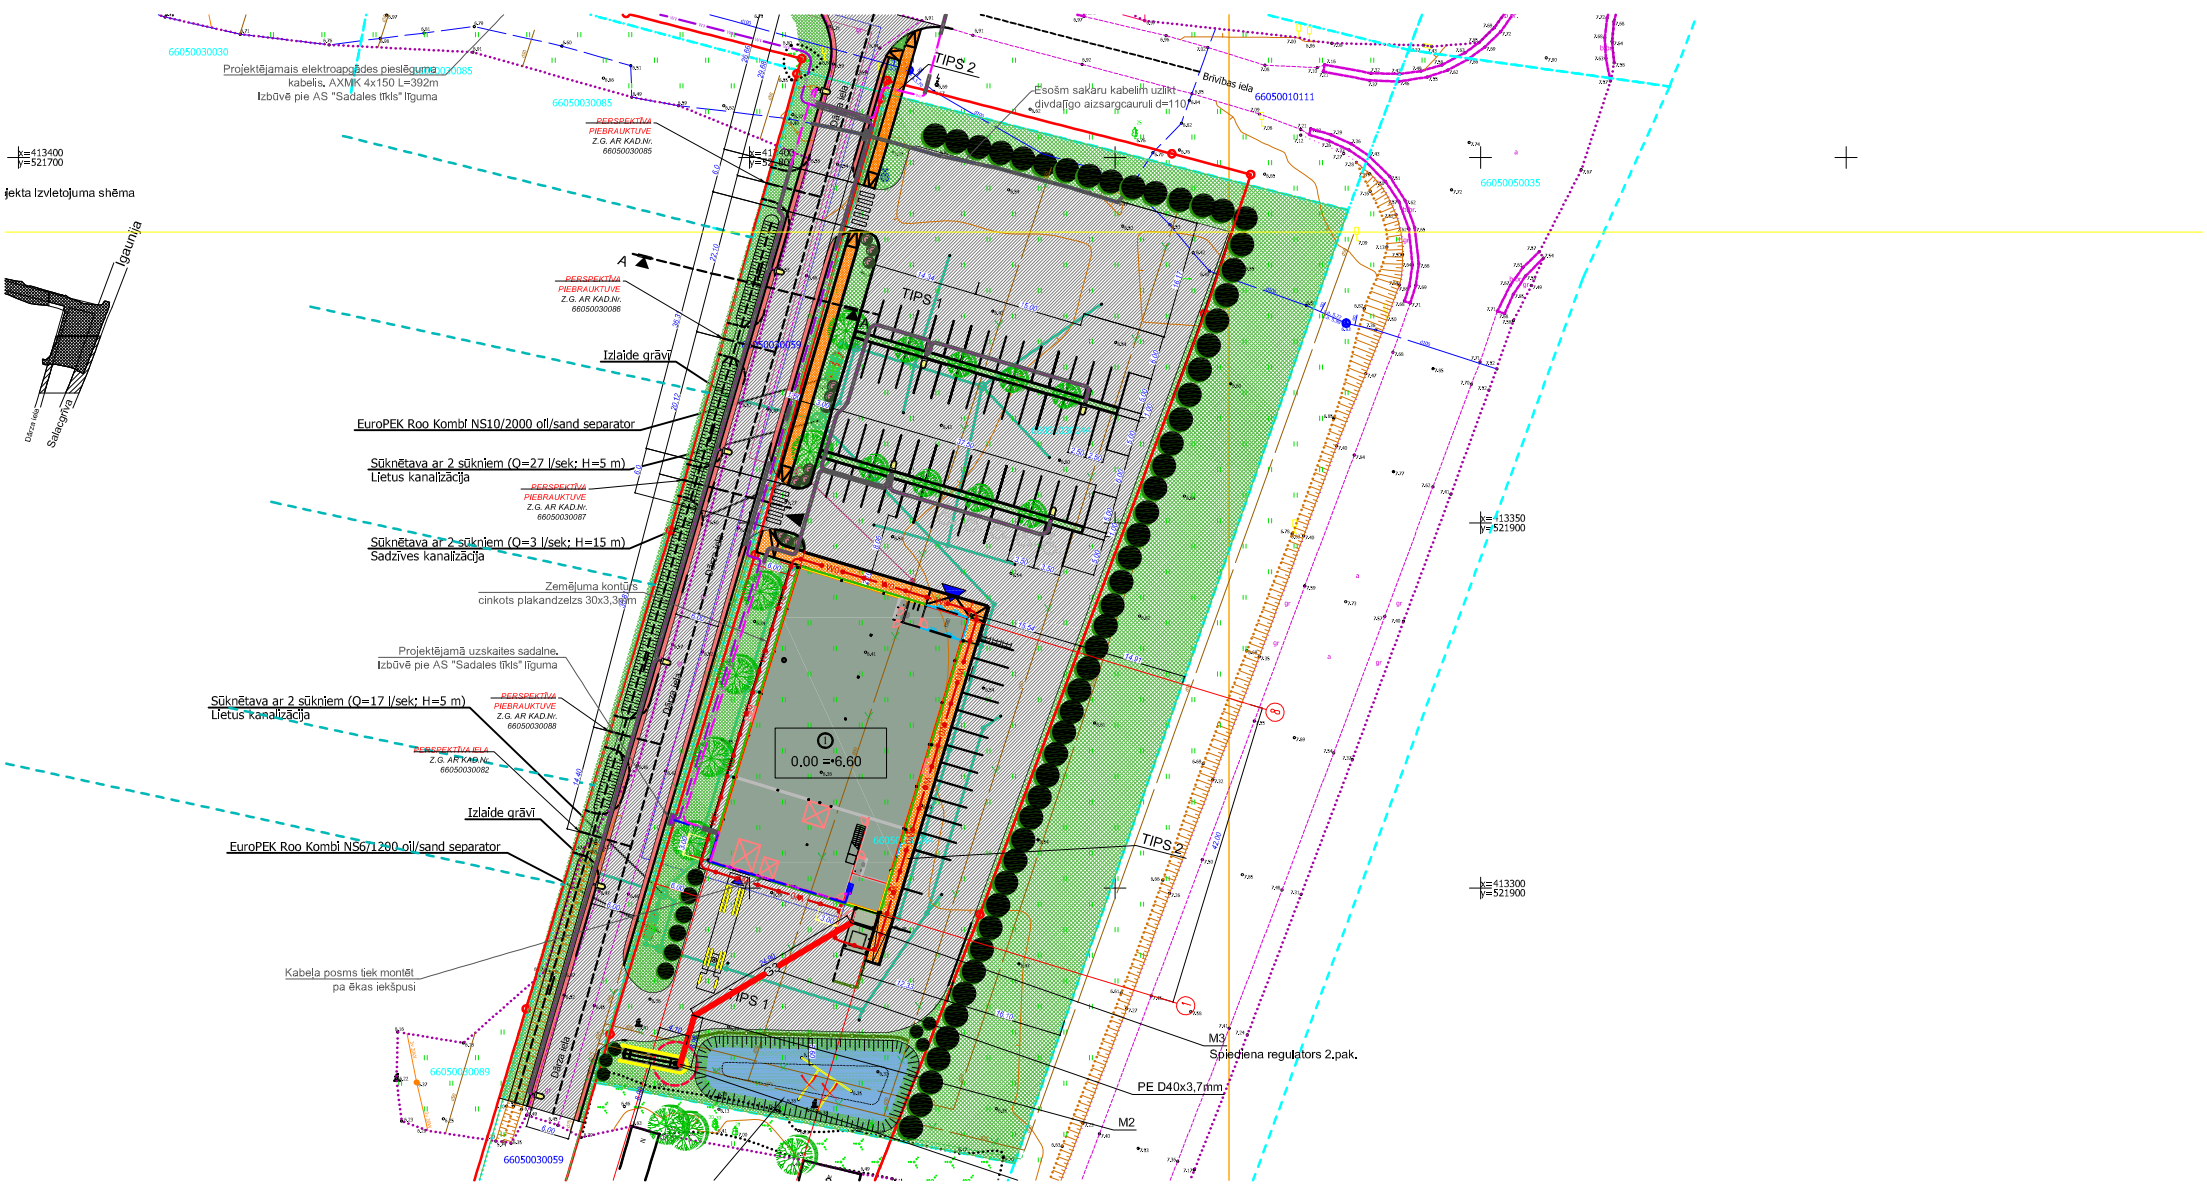
Projektējamais elektroapgādes pieslēgums
kabelis. AXMK 4x150 L=392m
Izbūvē pie AS "Sadales tīkls" līguma
Esošm sakaru kabeliem uzlikt
divdaļīgo aizsargcauruli d=110
Brīvības iela
TIPS 2
TIPS 1
Izlaide grāvī
EuroPEK Roo Kombi NS10/2000 oil/sand separator
Sūknētava ar 2 sūkņiem (Q=27 l/sek; H=5 m)
Lietus kanalizācija
Sūknētava ar 2 sūkņiem (Q=3 l/sek; H=15 m)
Sadzīves kanalizācija
Zemējuma kontūrs
cinkots plakandzelzs 30x3,3mm
Projektējamā uzskaites sadalne.
Izbūvē pie AS "Sadales tīkls" līguma
Sūknētava ar 2 sūkņiem (Q=17 l/sek; H=5 m)
Lietus kanalizācija
Izlaide grāvī
EuroPEK Roo Kombi NS671200 oil/sand separator
Kabela posms tiek montēt
pa ēkas iekšpusi
0,00 =+6,60
M3
Spiediena regulators 2.pak.
PE D40x3,7mm
M2
Īpašuma robeža
Salacgrīva
Dūzes iela
Īgaunija
Jekta Izvietojuma shēma