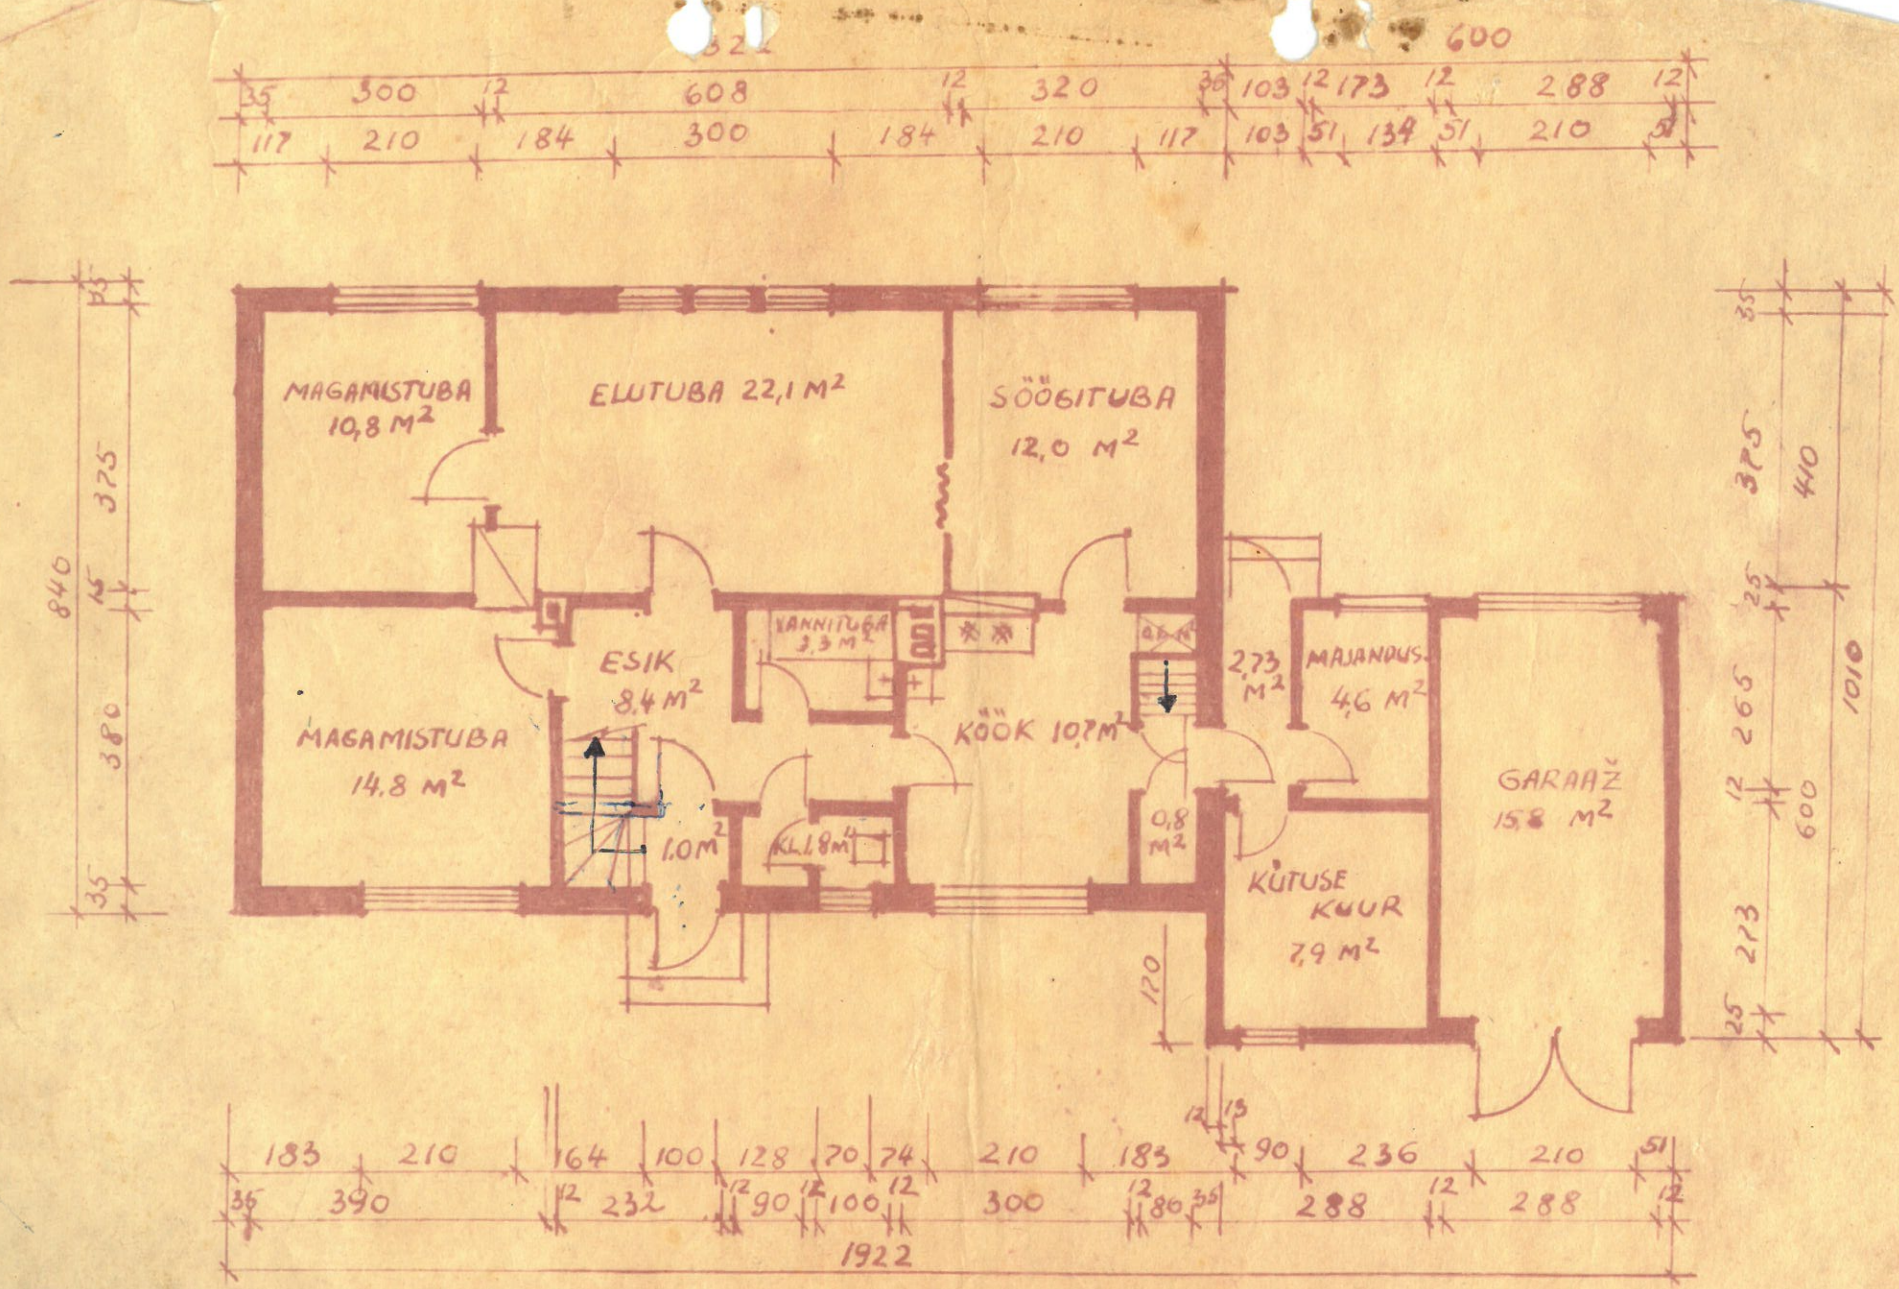

PÕHIPLAAN M 1:100